

**ПЛАН**  
земельної ділянки

Додаток до рішення міської ради  
№ \_\_\_\_\_ від " \_\_\_\_ " \_\_\_\_\_ 20\_\_ р.



Кадастровий номер: 0710100000:11:040:0068

Місце розташування: м. Луцьк, вул. П'ятницька  
гірка, 17

Землекористувач:

громадянка Стаднюк Лариса Сергіївна

**Ситуаційна схема**

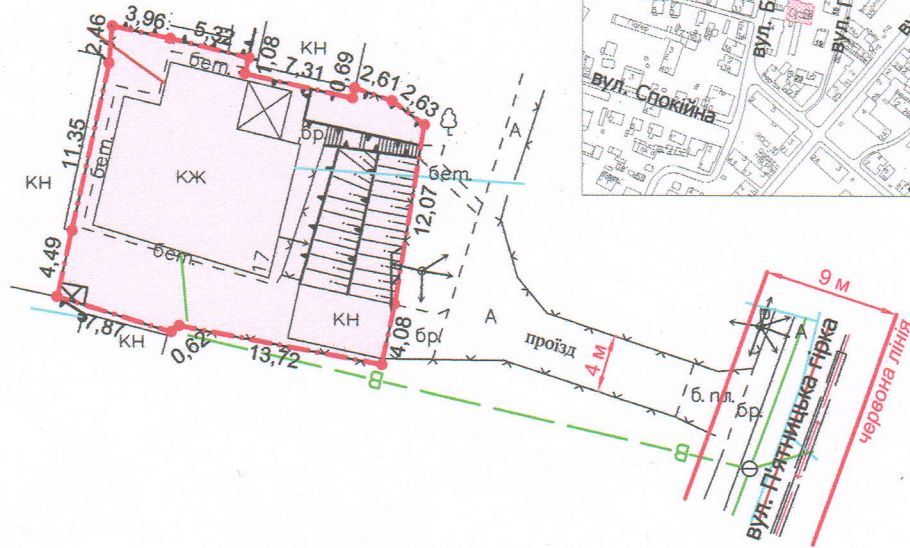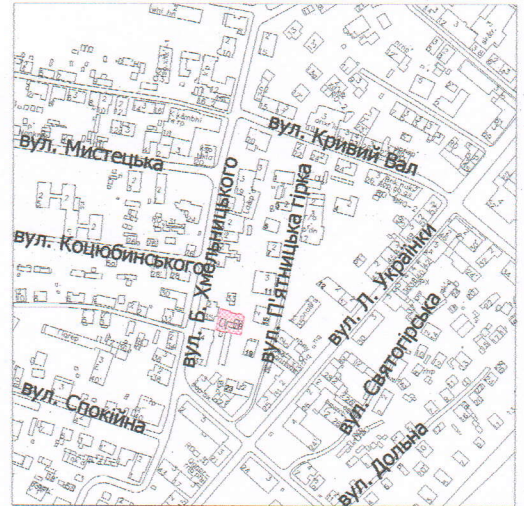

**УМОВНІ ПОЗНАЧЕННЯ**

- 0,0384 га — земельна ділянка, що передається у власність для будівництва і обслуговування житлового будинку, господарських будівель і споруд (присадибна ділянка) - 02.01
- 0,0384 га — обмеження, встановлене щодо використання земельної ділянки [зона регулювання забудови (01.02.2)]
- 0,0384 га — обмеження, встановлене щодо використання земельної ділянки [зона охорони археологічного культурного шару (01.02.4)]
- 0,0002 га — обмеження, встановлене щодо використання земельної ділянки [охоронна зона навколо (уздовж) об'єкта енергетичної системи (01.05) - повітряна лінія електропередачі]
- 0,0002 га — обмеження, встановлене щодо використання земельної ділянки [охоронна зона навколо інженерних комунікацій (01.08) - газопровід]
- 0,0384 га — обмеження, встановлене щодо використання земельної ділянки [історичний ареал населеного місця (06.06.2)]

СЕКРЕТАР МІСЬКОЇ РАДИ \_\_\_\_\_ **Юрій БЕЗПЯТКО**

ФОП - підприємство Відповідальний за якість робіт Олександр Степанович ЛЯШУК Фізична особа-підприємець Ляшук Олександр Степанович	Ляшук О.С.	Масштаб 1: 500	
	Ляшук О.С.		
	Площа земельної ділянки (га)	З них у власність (га)	0,0384