

ПЛАН  
земельної ділянки


Кадастровий №: 0722881000:02:002:0058

Місце розташування: Волинська область, Луцький район, с. Богущівка

Землекористувач:  
Садівниче товариство «Боголюби»

Додаток до рішення міської ради  
№ \_\_\_\_\_ від "\_\_\_" \_\_\_\_\_ 20 р.

Ситуаційна схема

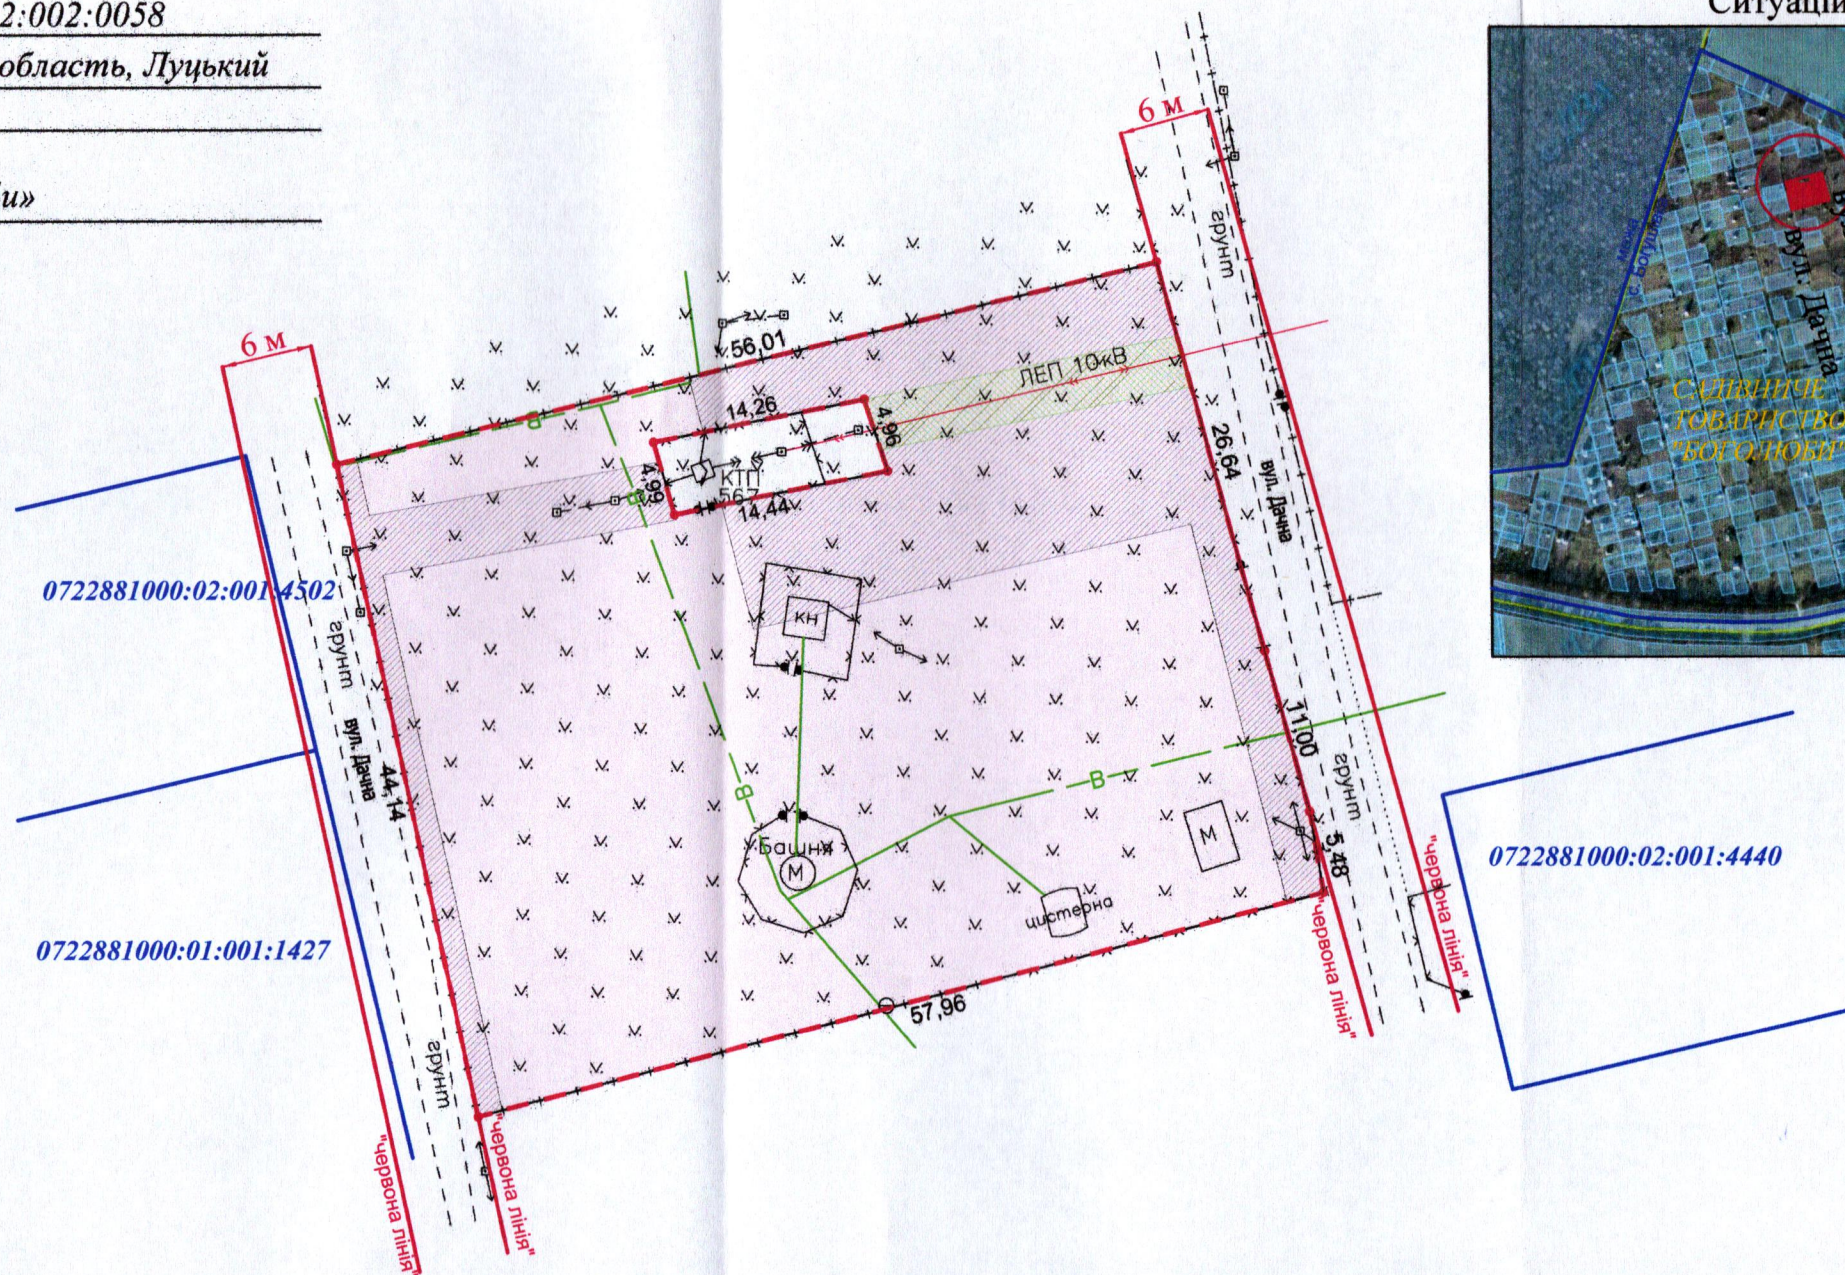

УМОВНІ ПОЗНАЧЕННЯ:

- 0,2424 га - земельна ділянка, що надається в оренду для розміщення та експлуатації основних, підсобних і допоміжних будівель та споруд технічної інфраструктури (виробництва та розподілення газу, постачання пари та гарячої води, збирання, очищення та розподілення води) - 11.04
- 0,0715 га - обмеження, встановлені щодо використання земельної ділянки [охоронна зона навколо (уздовж) об'єкта енергетичної системи (01.05) - повітряна лінія електропередачі, підземна кабельна лінія електропередачі]
- 0,0074 га - обмеження, встановлене щодо використання земельної ділянки [земельний сервітут - право проїзду на транспортному засобі по наявному шляху (07.02)]

СЕКРЕТАР МІСЬКОЇ РАДИ

Юрій БЕЗПЯТКО

Директор Відповідальний за якість робіт «ГЦНТІП - ПЛЮС» ТЗОВ «ГЦНТІП»	Крисак А.І. Галецький Д.В. Інженер-земельно-кадастровий ГАЛЕЦЬКИЙ ДМИТРО ЄВГЕНОВИЧ	Масштаб 1: 500	
		Площа земельної ділянки (га)	3 них в оренду
		0,2424	0,2424