


Ситуаційна схема

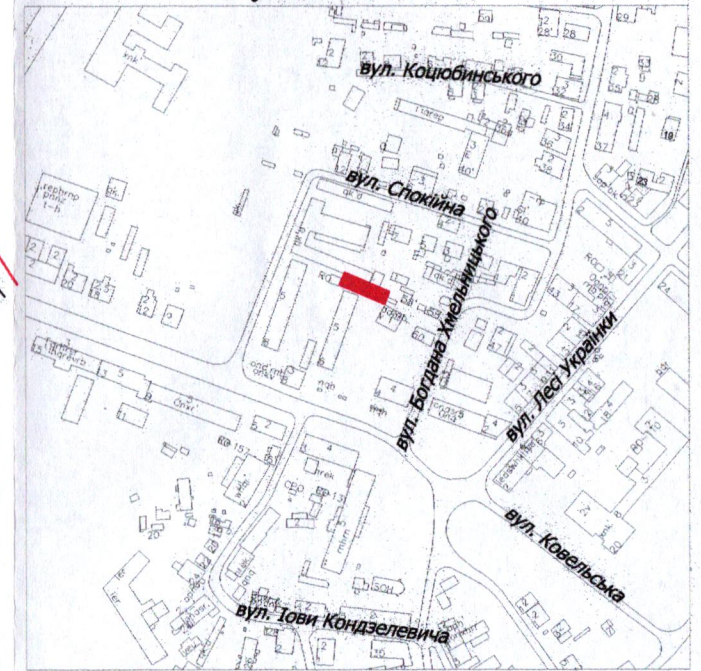

**ПЛАН**  
земельної ділянки  
Кадастровий номер: 0710100000:11:047:0056  
Місце розташування: м. Луцьк, вул. Спокійна, 9  
Землекористувач:  
Сільськогосподарське приватне підприємство «Несвіч»



**УМОВНІ ПОЗНАЧЕННЯ**

- 0,0255 га — земельна ділянка, що планується для продажу у власність, шляхом викупу, видом цільового призначення: 03.10 - для будівництва та обслуговування адміністративних будинків, офісних будівель компаній, які займаються підприємницькою діяльністю, пов'язаною з отриманням прибутку
- 0,0255 га — земельна ділянка, що надана в оренду СГПП «Несвіч» відповідно до договору оренди землі від 14.04.2021 (право оренди на земельну ділянку зареєстровано в Державному реєстрі речових прав на нерухоме майно від 21.04.2021, номер запису про інше речове право: 41654949)
- 0,0255 га — обмеження, встановлене щодо використання земельної ділянки [зона регулювання забудови (01.02.2)]
- 0,0255 га — обмеження, встановлене щодо використання земельної ділянки [зона охорони археологічного культурного шару (01.02.4)]
- 0,0002 га — обмеження, встановлене щодо використання земельної ділянки [охоронна зона навколо (уздовж) об'єкта енергетичної системи (01.05) - підземна кабельна лінія електропередачі]
- 0,0255 га — обмеження, встановлене щодо використання земельної ділянки [історичний ареал населеного місця (06.06.2)]

СЕКРЕТАР МІСЬКОЇ РАДИ

Юрій БЕЗПЯТКО

ФОП Відповідальний за якість робіт Степанович Фізична особа-підприємець Ляшук Олександр Степанович	Ляшук О.С.	Масштаб 1: 500 Площа земельної ділянки (га) 0,0255	3 них
	Ляшук О.С.		у власність (шляхом викупу)