

ПЛАН
земельної ділянки


Додаток до рішення міської ради
№ _____ від "___" _____ 20__ р.

Кадастровий номер: 0721885800:06:000:2339

Місце розташування: Волинська область, Луцький район, за межами населених пунктів Луцької міської територіальної громади (с. Сапогове)

Власник: громадянин Мельницький Андрій Васильович

Ситуаційна схема

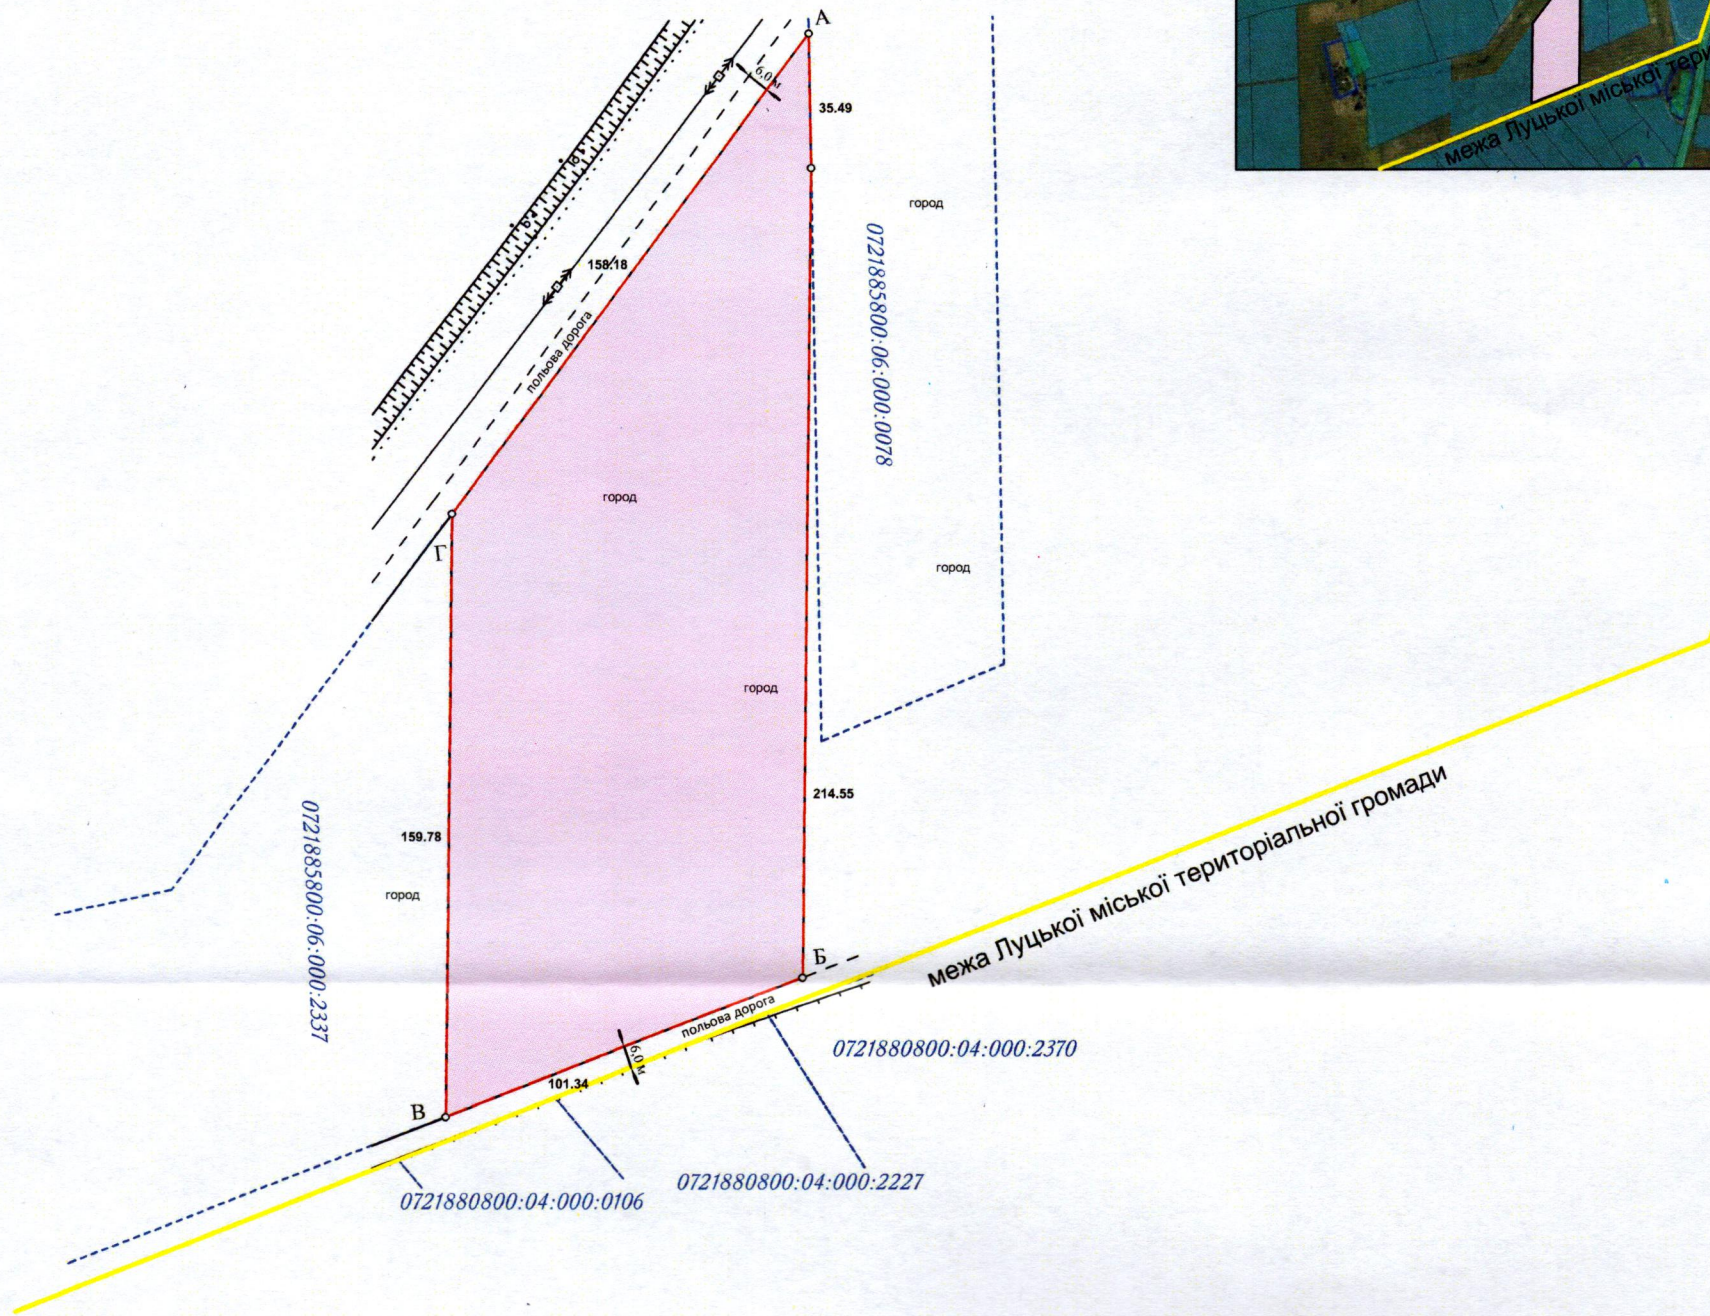

УМОВНІ ПОЗНАЧЕННЯ:

1,9325 га

— виділення в натурі (на місцевості) земельної частки (паю) № 414 (рілля), відповідно до договору купівлі - продажу від 02.07.2024 № 1822, згідно з свідоцтвом про право на спадщину за законом від 01.07.2024 № 1798 та сертифікатом на право на земельну частку (пай) в колишньому АПТ «Прилуцьке» серія ВЛ № 0213952 від 20.10.1997, який зареєстрований у Книзі реєстрації сертифікатів на земельну частку (пай) від 30.10.1997 за № 3493, для ведення товарного сільськогосподарського виробництва - (01.01)

1,9325 га

— обмеження, встановлене щодо використання земельної ділянки [санітарно-захисна зона навколо об'єкта (03.01) - кладовище (300,0 м)]

СЕКРЕТАР МІСЬКОЇ РАДИ _____

Юрій БЕЗПЯТКО



Кортоус В.М.	Масштаб 1:2000	
Кортоус В.М.	Площа земельної ділянки (га)	у власності
Фізична особа-підприємець Кортоус Василь Миколайович	1,9325 га	1,9325 га