

Ситуаційна схема




— межа с. Забороль

ПЛАН
земельної ділянки
Кадастровий номер:
0722881800:01:001:0267

Місце розташування:
Волинська область, Луцький район, с. Забороль

Землекористувач:
Товариство з обмеженою відповідальністю
«Юкрейн Тауер Компані»

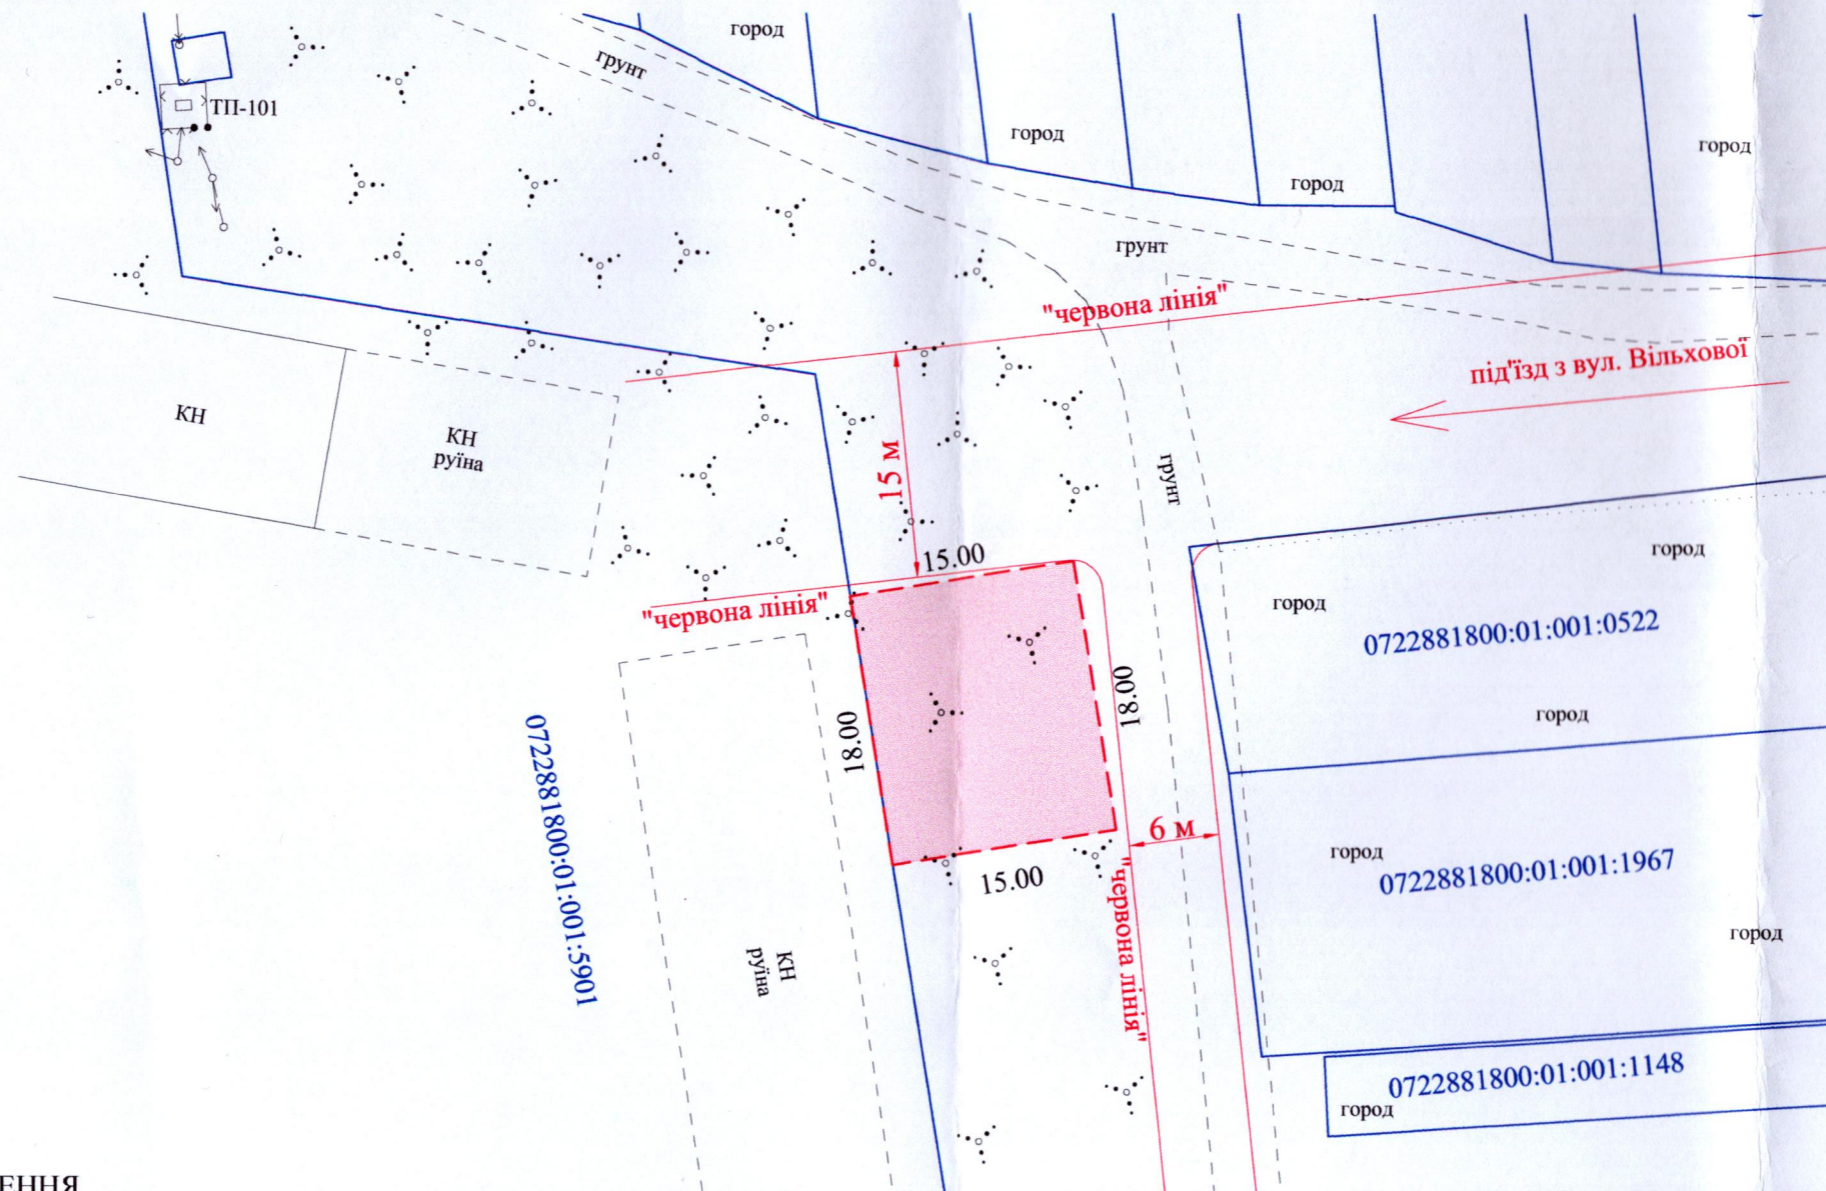

УМОВНІ ПОЗНАЧЕННЯ

0,0270 га — земельна ділянка, що надається в оренду "для розміщення та експлуатації об'єктів і споруд електронних комунікацій (13.01)

0,0270 га — обмеження, встановлені щодо використання земельної ділянки [санітарно-захисна зона навколо об'єкта (господарських будівель і дворів) (03.01)]

СЕКРЕТАР МІСЬКОЇ РАДИ _____ Юрій БЕЗПЯТКО



Підприємець	А.М. Труш
Відповідальний за якість робіт	А.М. Труш
Виконав	А.М. Труш
Фізична особа-підприємець Труш Анатолій Миколайович	

Масштаб 1: 500	
Площа земельної ділянки (га)	З них
	в оренду (га)
0,0270	0,0270