


Кадастровий номер: 0710100000:22:198:0009

Місце розташування: м. Луцьк, вул. Приміська, 6

Землекористувач: громадянин Барилюк Олег Леонтійович

Ситуаційний план

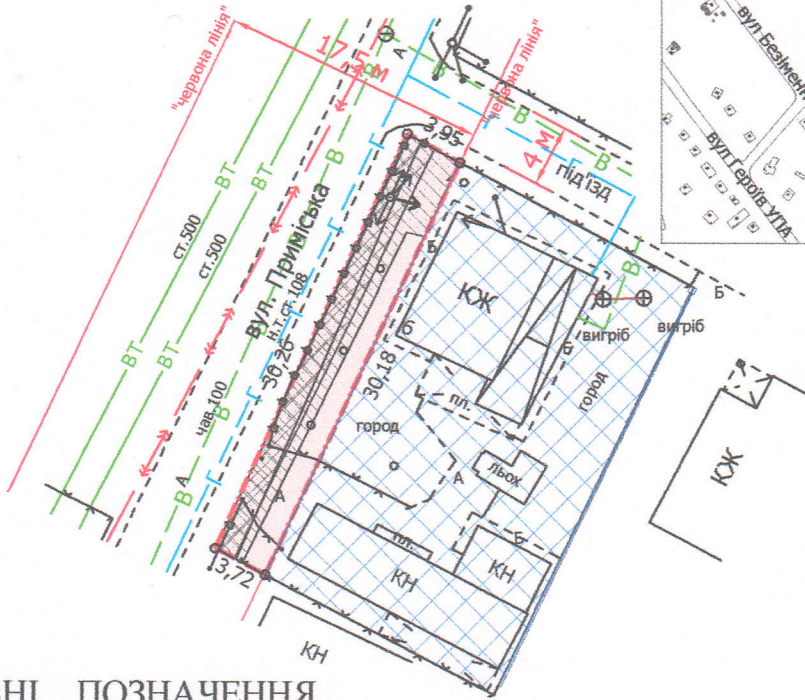

УМОВНІ ПОЗНАЧЕННЯ

- 0,0116 га — земельна ділянка, що надається в оренду в межах "червоних ліній" для обслуговування жилого будинку, господарських будівель і споруд [02.01 - для будівництва і обслуговування житлового будинку, господарських будівель і споруд (присадибна ділянка)]
- 0,0116 га — земельна ділянка, що була надана в оренду гр. Марценюку М.О. згідно з договором оренди землі від 20.06.2008 № 040807700247
- 0,0520 га — земельна ділянка громадянина Барилюка О.Л., право власності на яку зареєстровано в Державному реєстрі речових прав на нерухоме майно 29.04.2024, номер відомостей про речове право: 54844281, для будівництва та обслуговування жилого будинку, господарських будівель і споруд
- 0,0052 га — обмеження, встановлене щодо використання земельної ділянки (охоронна зона навколо (уздовж) об'єкта зв'язку (01.04) - повітряна лінія електронної комунікаційної мережі)
- 0,0080 га — обмеження, встановлене щодо використання земельної ділянки (охоронна зона навколо (уздовж) об'єкта енергетичної системи (01.05) - повітряна лінія електропередачі)
- 0,0039 га — обмеження, встановлене щодо використання земельної ділянки (охоронна зона навколо інженерних комунікацій (01.08) - водопровід, газопровід)
- 0,0116 га — обмеження, встановлене щодо використання земельної ділянки [території в червоних лініях (06.01.1)]

СЕКРЕТАР МІСЬКОЇ РАДИ

Юрій БЕЗПЯТКО

Директор		Завадський В.М.	Масштаб 1:500	
Перевірив		Завадський В.М.		
Виконав		Сілюк О.П.	Площа земельної ділянки (га)	З них
ГП «Луцькземресурс»				в оренду (га)
			0,0116	0,0116