


ПЛАН
земельної ділянки

Додаток до рішення міської ради
№ _____ від "___" _____ 202_ р.

Ситуаційна схема

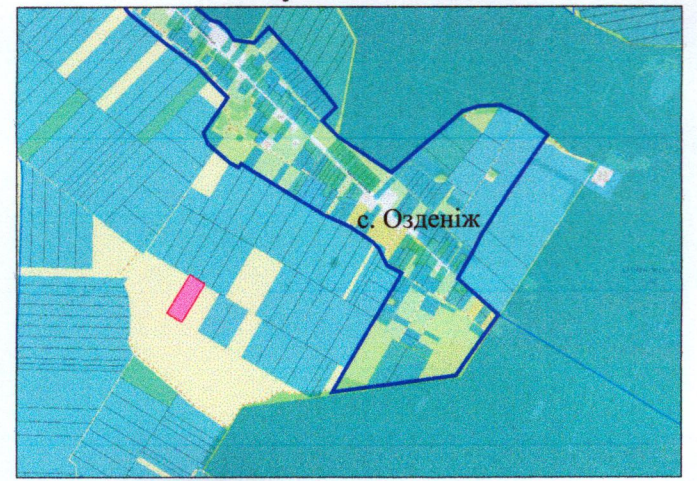


— - межа населеного пункту
с. Озденіж

Кадастровий номер: 0724582600:02:002:0094

Місце розташування: Волинська область, Луцький район,
за межами населених пунктів Луцької міської
територіальної громади (с. Озденіж)

Землекористувач: ФЕРМЕРСЬКЕ ГОСПОДАРСТВО «КОРСОЙЛ-АГРО»

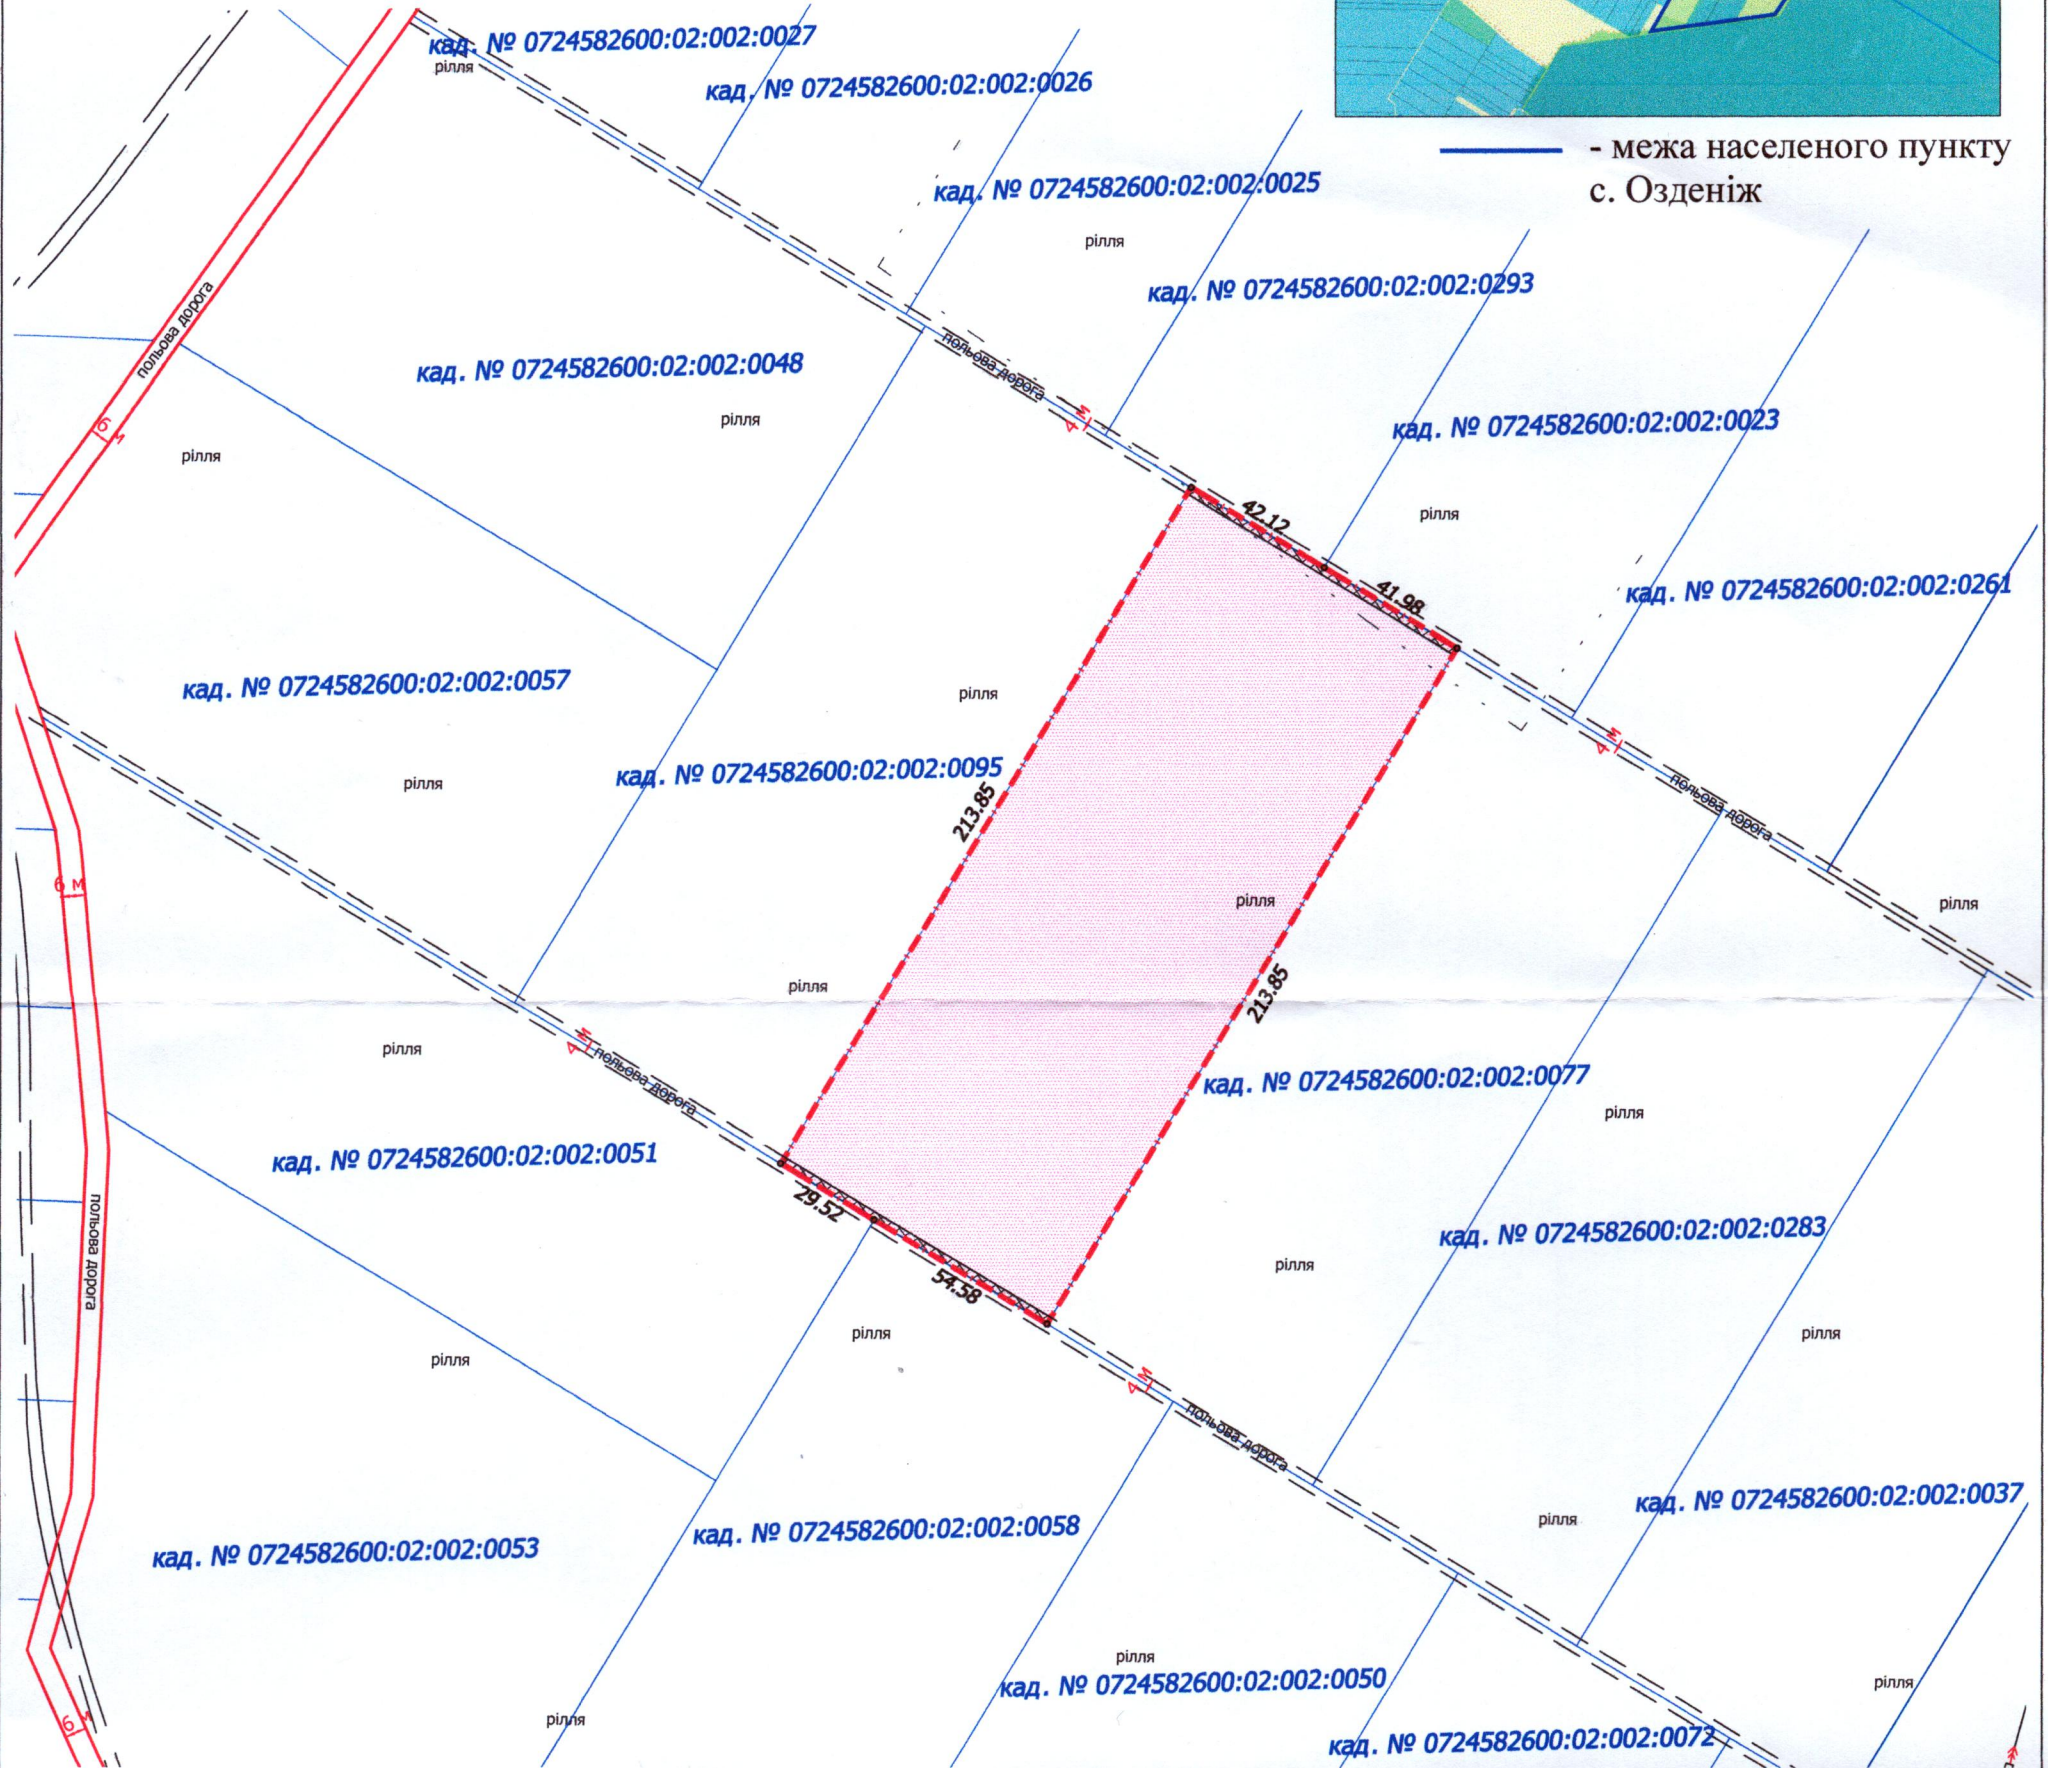

УМОВНІ ПОЗНАЧЕННЯ

1,7984 га - невитребувана земельна частка (пай) № 362 (рілля), що надається в оренду для ведення товарного сільськогосподарського виробництва (01.01)

0,0336 га - обмеження, встановлене щодо використання земельної ділянки [земельні сервітути (07.02) - право проїзду на транспортному засобі по наявному шляху]

СЕКРЕТАР МІСЬКОЇ РАДИ _____ Юрій БЕЗПЯТКО



| | | | |
|------------------------------|--------|----------------|--|
| А. О. Мордик | | Масштаб 1:2000 | |
| Площа земельної ділянки (га) | 3 | них | |
| | 1,7984 | в оренду | |
| | 1,7984 | 1,7984 | |