


ПЛАН
земельної ділянки

Додаток до рішення міської ради
№ _____ від "___" _____ 202_ р.

Ситуаційна схема

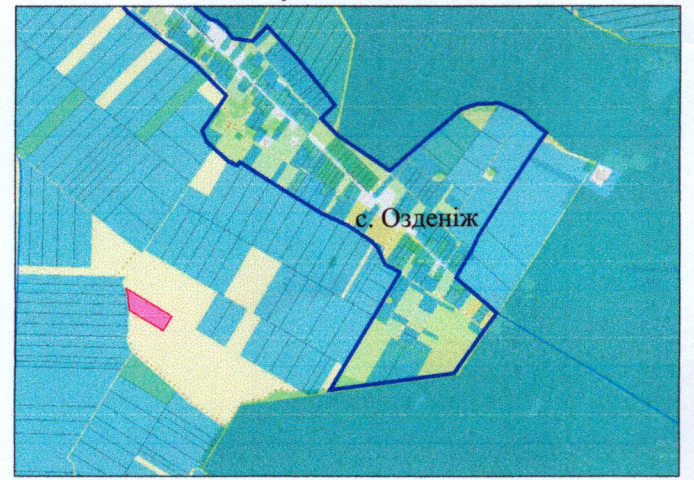


— - межа населеного пункту
с. Озденіж

Кадастровий номер: 0724582600:02:002:0051

Місце розташування: Волинська область, Луцький район,
за межами населених пунктів Луцької міської
територіальної громади (с. Озденіж)

Землекористувач: ФЕРМЕРСЬКЕ ГОСПОДАРСТВО «КОРСОЙЛ-АГРО»

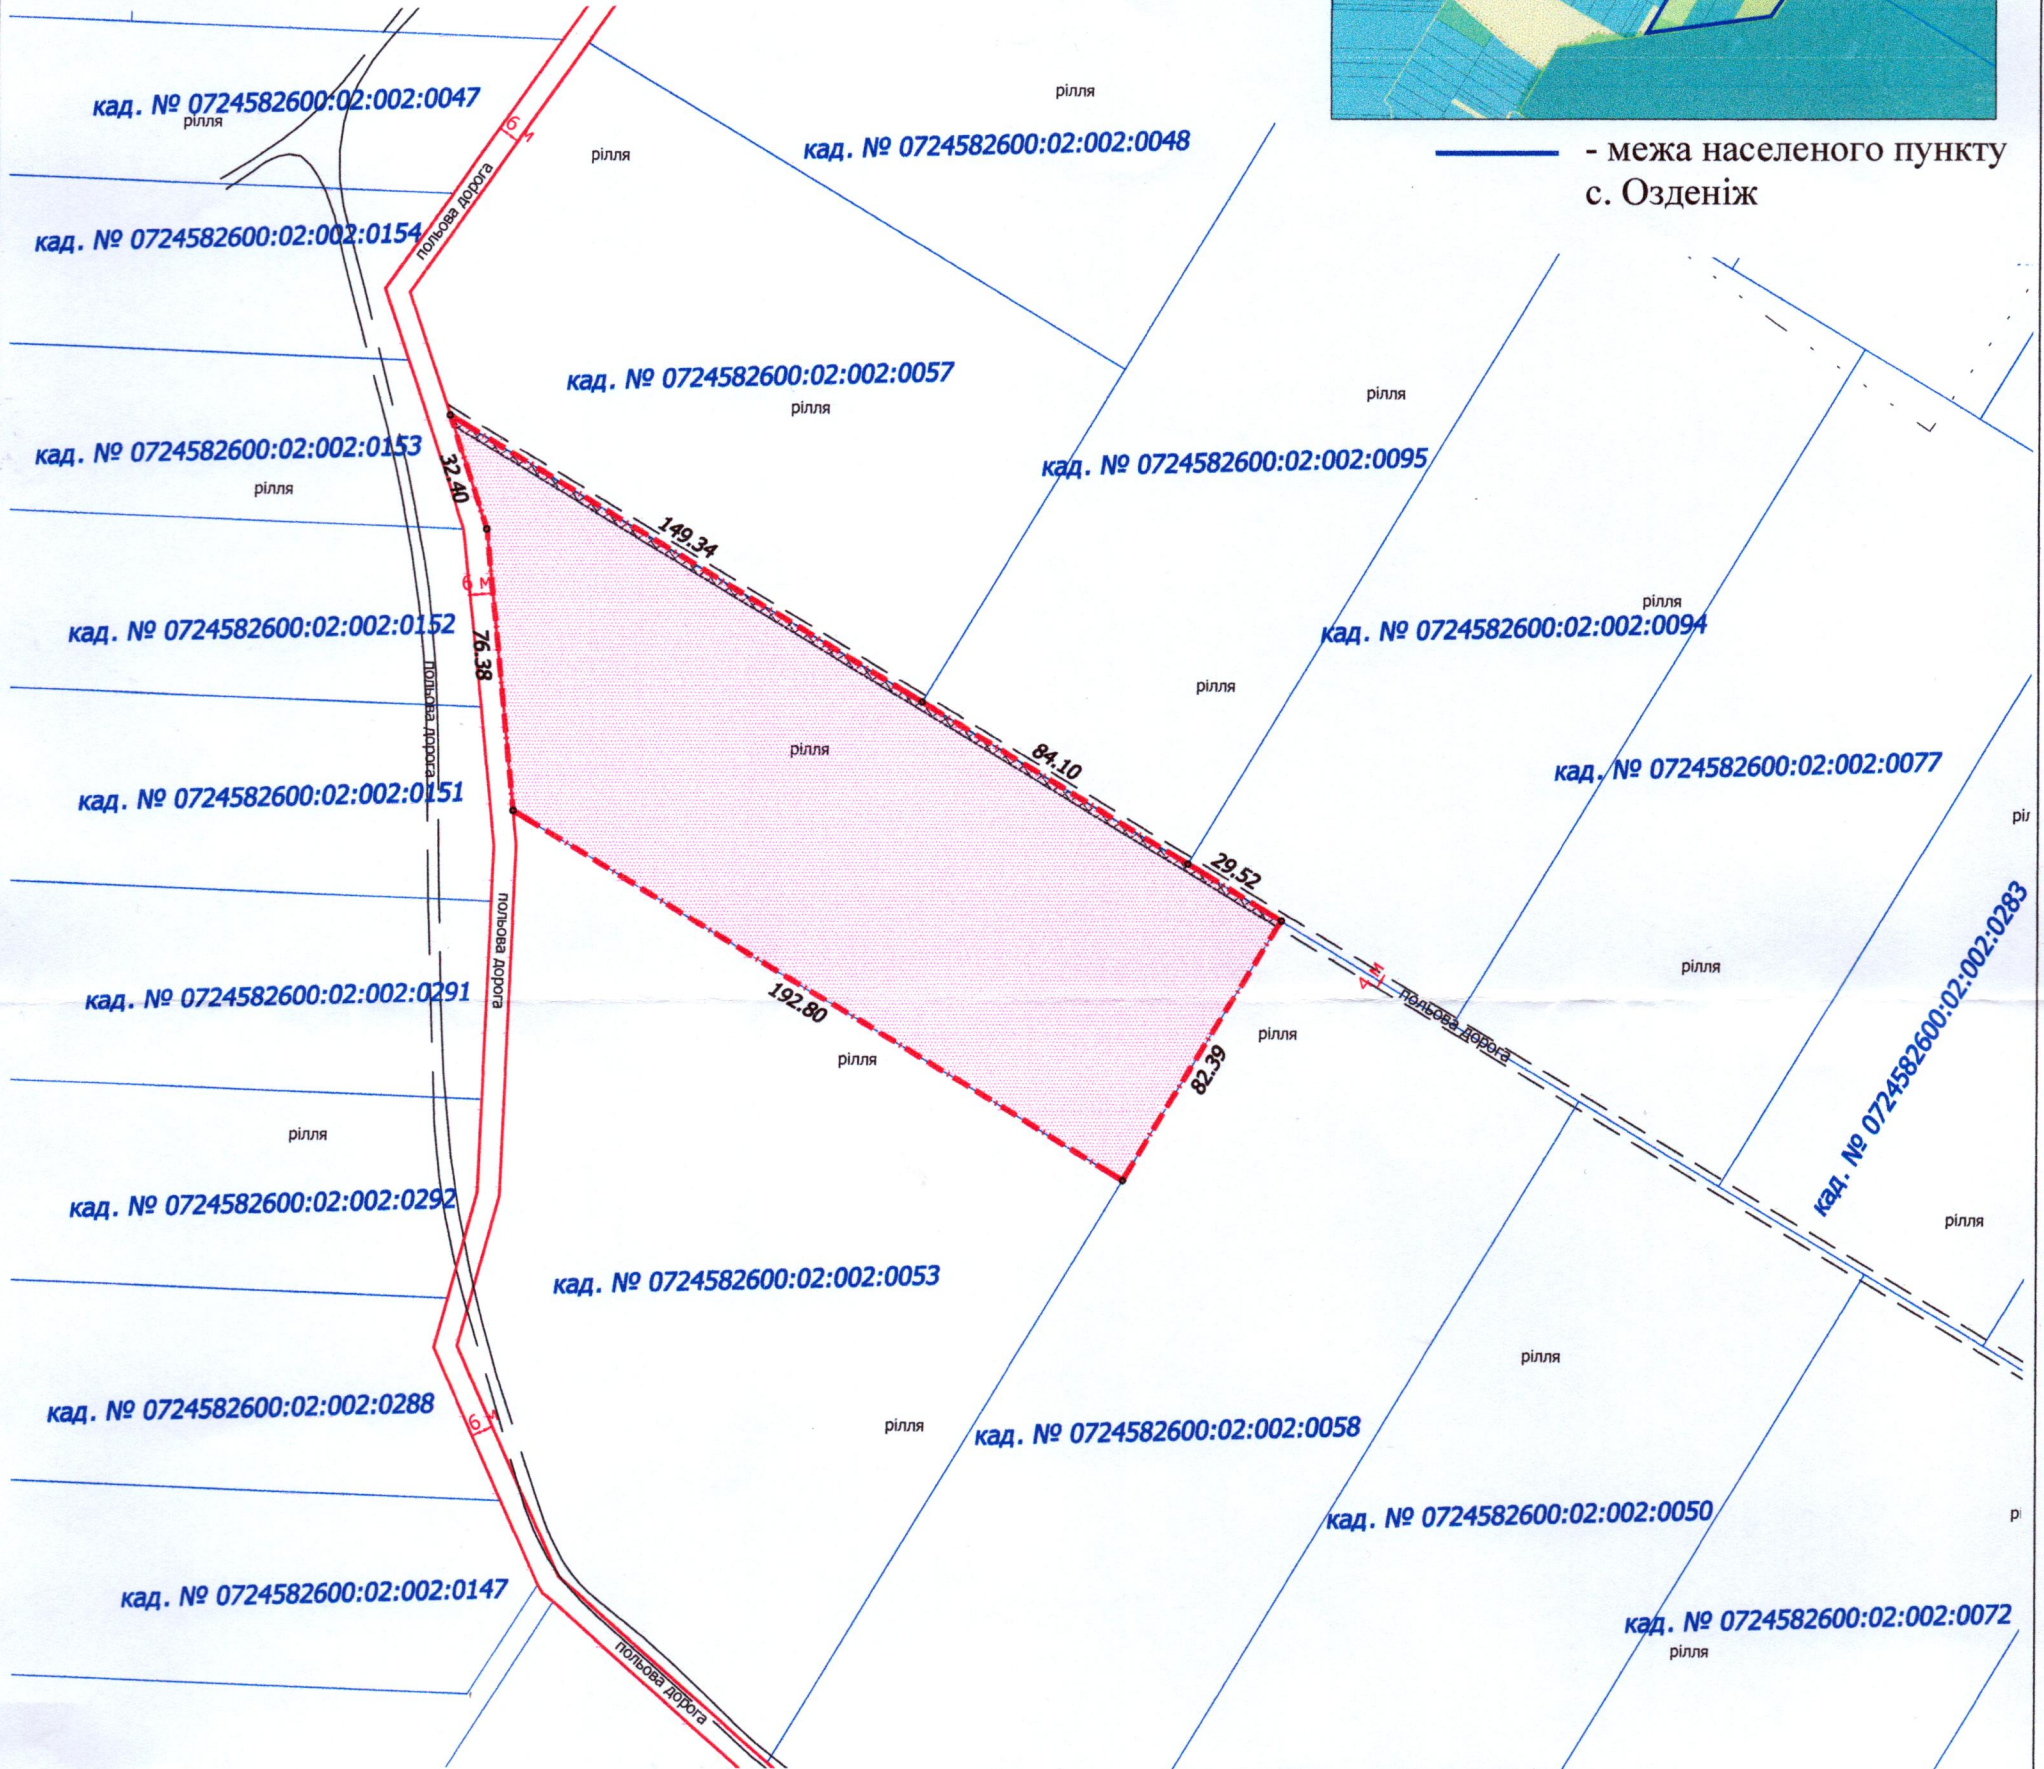

УМОВНІ ПОЗНАЧЕННЯ

1,8502 га - невитребувана земельна частка (пай) № 380 (рілля), що надається в оренду для ведення товарного сільськогосподарського виробництва (01.01)

0,0524 га - обмеження, встановлене щодо використання земельної ділянки [земельні сервітути (07.02) - право проїзду на транспортному засобі по наявному шляху]

СЕКРЕТАР МІСЬКОЇ РАДИ _____ **Юрій БЕЗПЯТКО**

	Масштаб 1:2000	
	Площа земельної ділянки (га)	3 них в оренду
	1,8502	1,8502