


ПЛАН  
земельної ділянки

Кадастровий номер: 0722883700:08:000:6895  
 Місце розташування: Волинська область, Луцький район, за межами населених пунктів Луцької міської територіальної громади (с. Милушин)  
 Власник:  
громадянка Береза Алла Григорівна  
(рішення Луцького міськрайонного суду Волинської області від 29.12.2007 №2-7707/2007, сертифікат на право на земельну частку (пай) в колишньому КСП «Агрофірма "Маяк"» серія ВЛ № 0254442 від 04.05.2007, який зареєстрований у Книзі реєстрації сертифікатів на земельну частку (пай) 04.05.2007 за № 52)

Додаток до рішення міської ради  
№ \_\_\_\_\_ від " \_\_\_\_ " \_\_\_\_\_ 20 \_\_\_\_ р.

Ситуаційна схема

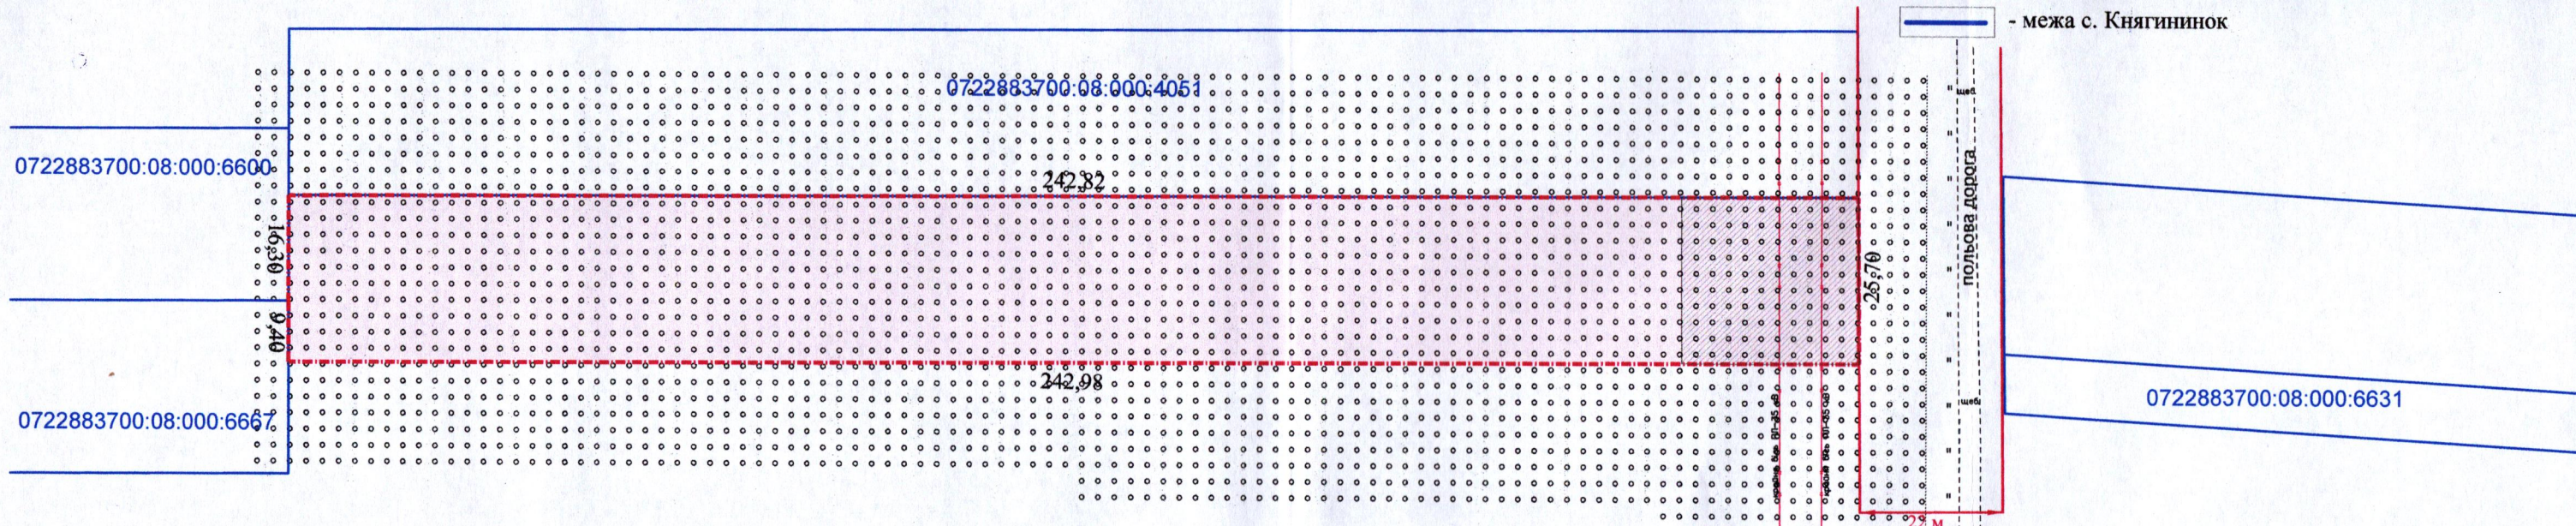

— - межа с. Княгининок

УМОВНІ ПОЗНАЧЕННЯ

- 0,6242 га** — виділення в натурі (на місцевості) земельної частки (паю) № 217 (багаторічні насадження), відповідно до рішення Луцького міськрайонного суду Волинської області від 29.12.2007 № 2-7707/2007, сертифікат на право на земельну частку (пай) в колишньому КСП «Агрофірма "Маяк"» серія ВЛ № 0254442 від 04.05.2007, який зареєстрований у Книзі реєстрації сертифікатів на земельну частку (пай) від 04.05.2007 за № 52, для ведення особистого селянського господарства (01.03)
- 0,0705 га** — обмеження, встановлене щодо використання земельної ділянки [охоронна зона навколо (уздовж) об'єкта енергетичної системи (01.05) - повітряна лінія електропередачі 35 кВ]

СЕКРЕТАР МІСЬКОЇ РАДИ

Юрій БЕЗПЯТКО

ФОП Відповідальний за якість робіт Олександр Степанович Фізична особа-підприємець Ляшук Олександр Степанович	Ляшук О.С.	Масштаб 1:1000
	Ляшук О.С.	
Площа ділянки (га)	3	з них
	0,6242	у власність
		-