

ПЛАН
земельної ділянки

Додаток до рішення міської ради
№ _____ від "___" _____ 20__ р.


Ситуаційна схема



— - межа с. Княгининок, с. Сирники

Місце розташування: Волинська область, Луцький район, за межами населених пунктів Луцької міської територіальної громади (с. Сирники)

Власник:
громадянка Хромова Наталія Володимирівна
громадянка Тарасюк Олена Володимирівна
громадянин Козел Сергій Володимирович
(Рішення суду від 03.12.2024 № 161/10367/24, згідно з сертифікатом на право на земельну частку (пай) в колишньому КСП «Агрофірма "Маяк"» серія ВЛ № 0154844 від 18.10.1997)

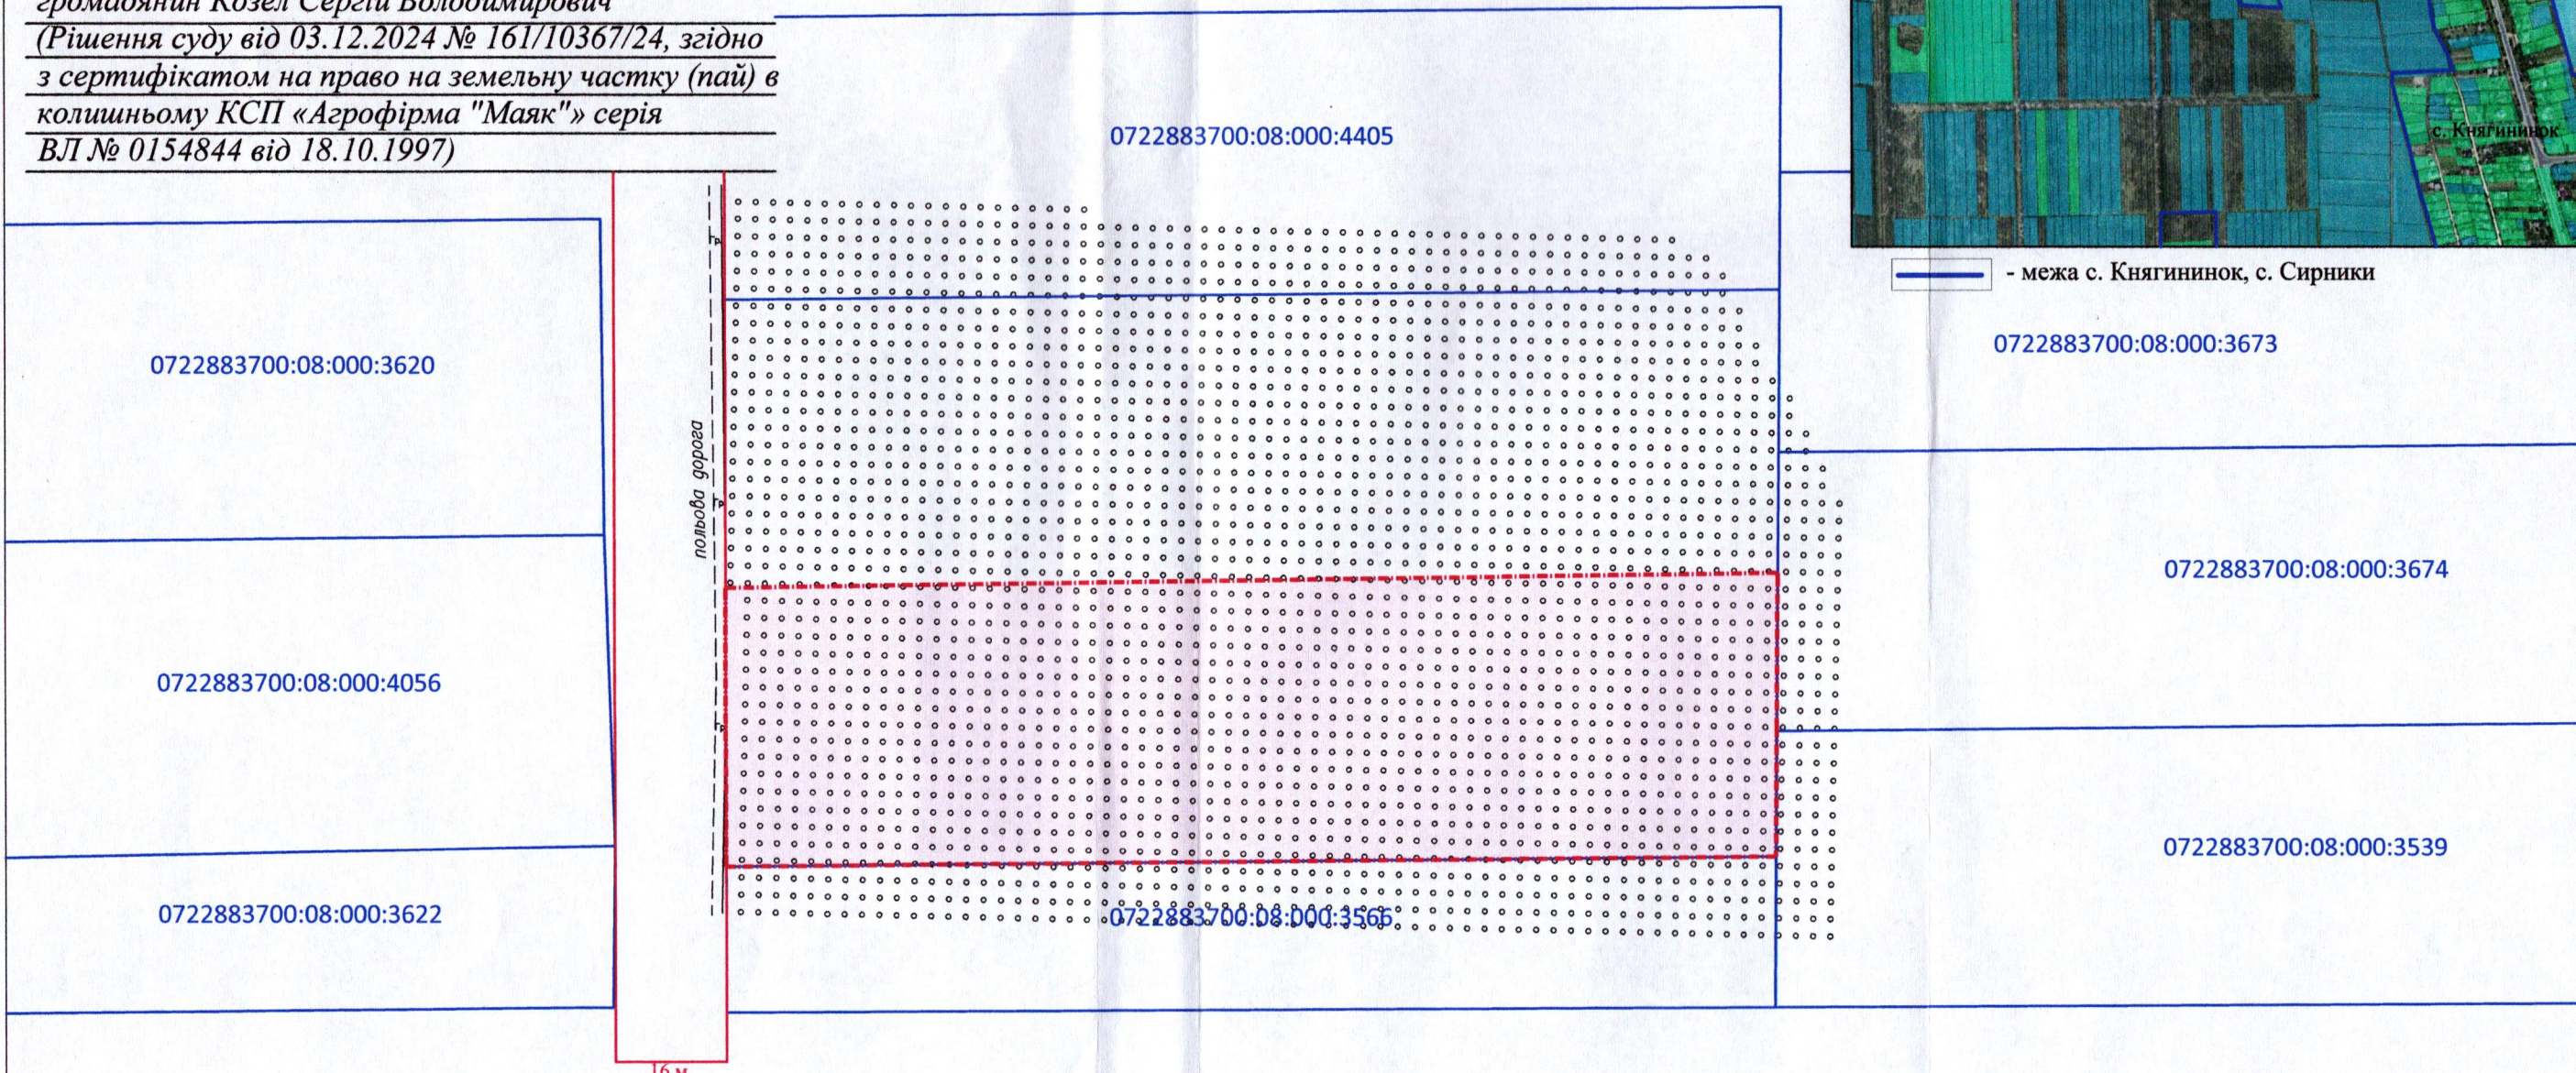

0,62 га — **УМОВНІ ПОЗНАЧЕННЯ** — виділення в натурі (на місцевості) земельної частки (паю) № 358 (багаторічні насадження), відповідно до рішення суду від 03.12.2024 № 161/10367/24, згідно з сертифікатом на право на земельну частку (пай) в колишньому КСП «Агрофірма "Маяк"» серія ВЛ № 0154844 від 18.10.1997, для ведення особистого селянського господарства (01.03)

СЕКРЕТАР МІСЬКОЇ РАДИ

Юрій БЕЗПЯТКО

ФОН
Відповідальний за
якість робіт
Олександр Сирякович
Фізична особа-підприємець
Ляшук Олександр Степанович

Ляшук О.С.
Ляшук О.С.
Ляшук
Степанович

Масштаб 1: 1000	
Орієнтовна площа ділянки (га)	3 них
	у власність
0,62	-