
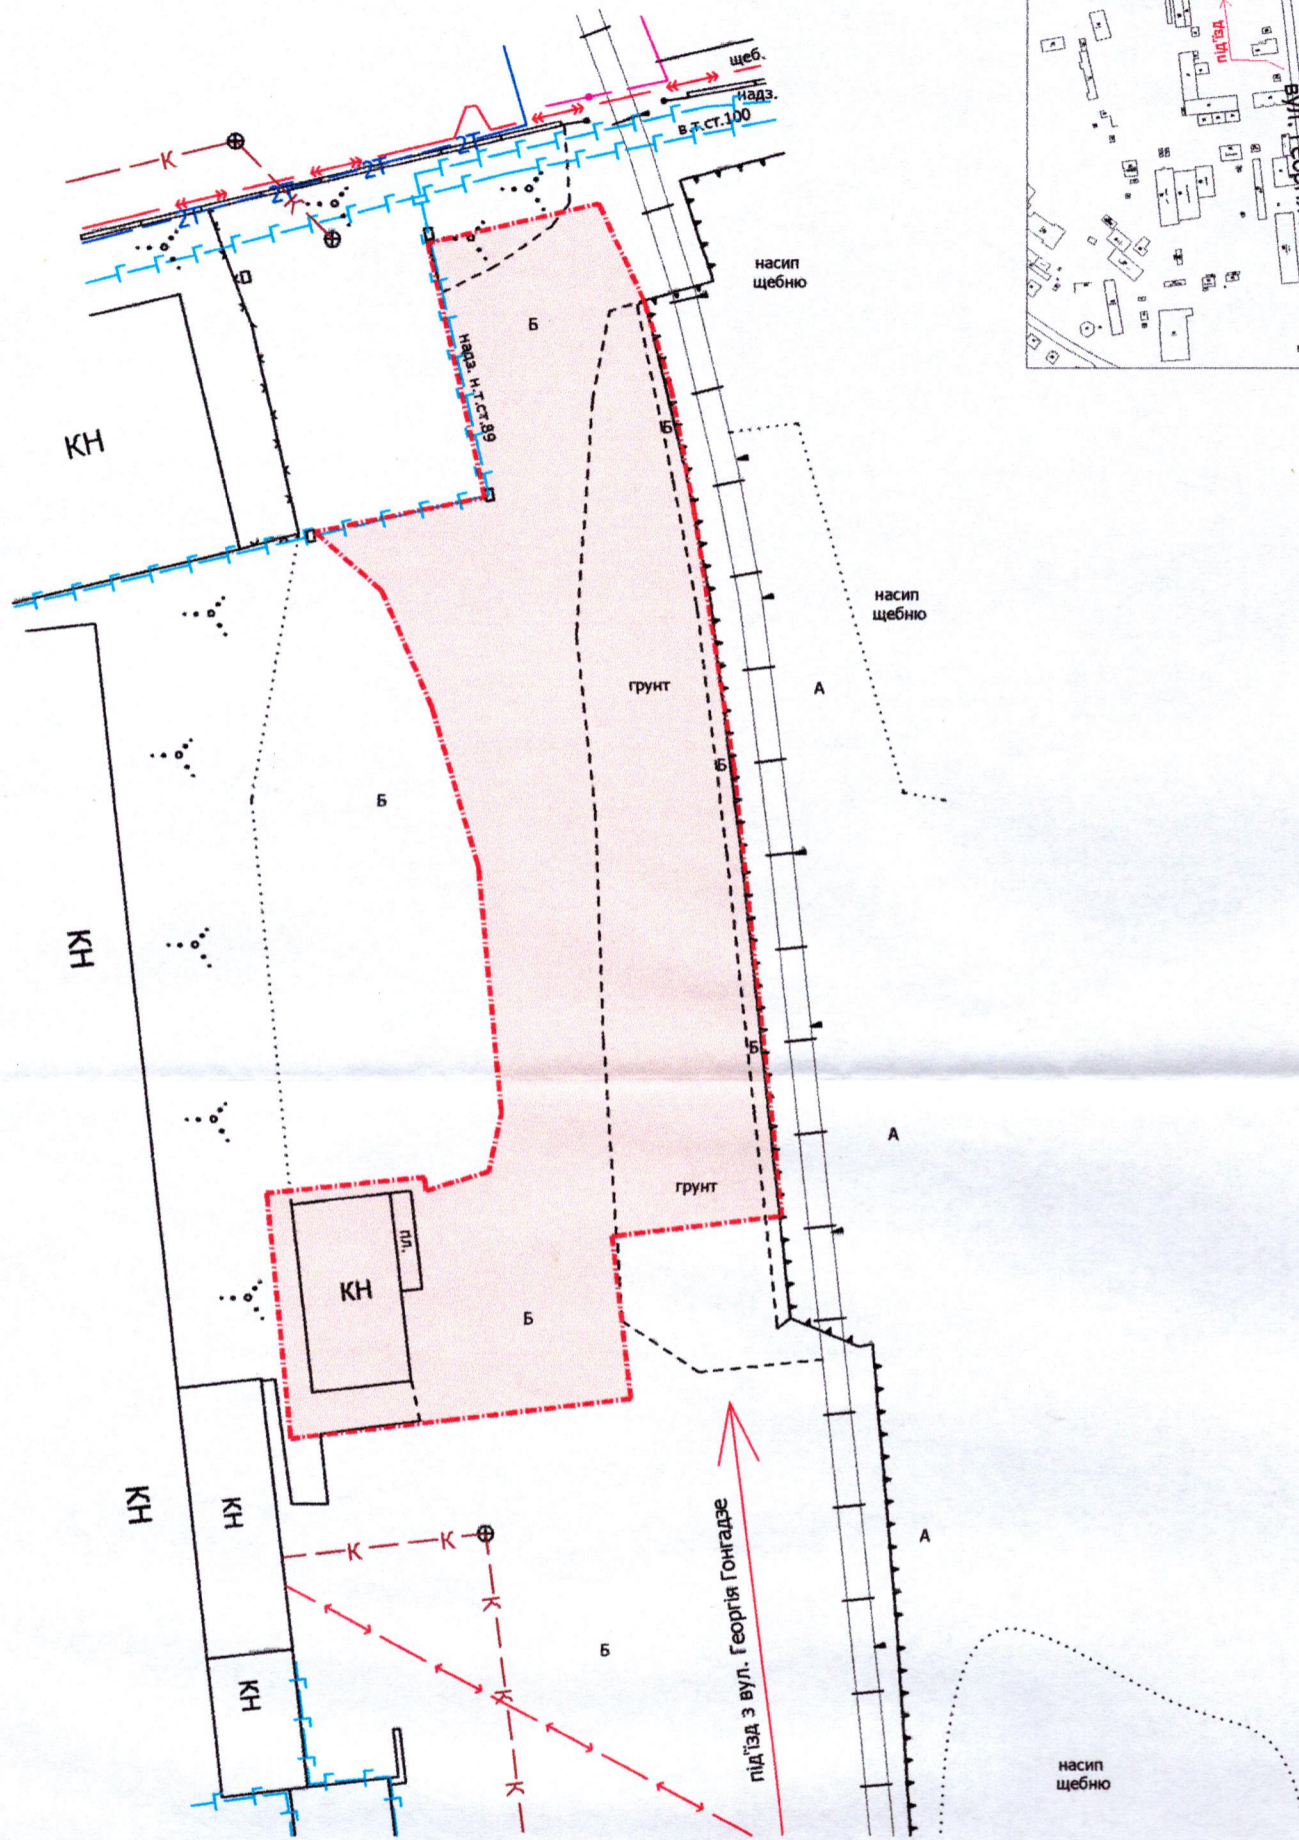


ПЛАН  
земельної ділянки

Місце розташування: м. Луцьк, вул. Георгія Гонгадзе, 15  
Землекористувач: громадянин Процикевич Арсен Ігорович

Додаток до рішення міської ради  
№ \_\_\_\_\_ від " \_\_\_\_ " \_\_\_\_\_ 202\_\_ р.

Ситуаційна схема

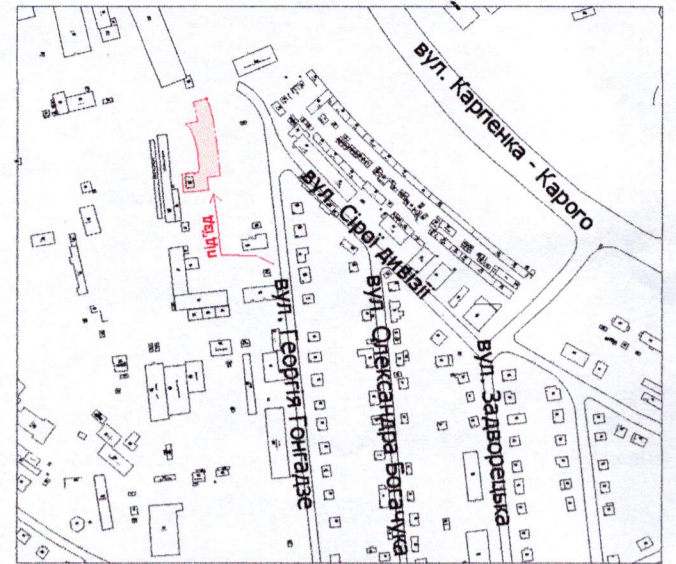

УМОВНІ ПОЗНАЧЕННЯ

**0,15 га** — орієнтовна площа земельної ділянки, що планується для відведення у власність, шляхом викупу, видом цільового призначення земельної ділянки: 11.02 - для розміщення та експлуатації основних, підсобних і допоміжних будівель і споруд підприємств переробної, машинобудівної та іншої промисловості, включаючи об'єкти оброблення відходів, зокрема із енергогенеруючим блоком

СЕКРЕТАР МІСЬКОЇ РАДИ

Юрій БЕЗПЯТКО

Директор	Завадський В.М.	Масштаб 1: 500	
Перевірив	Завадський В.М.		
Виконав	Куц О.Ю.		
ІП «Луцькземресурс»		Орієнтовна площа земельної ділянки (га)	3 них у власність (шляхом викупу)
		0,15	-