

ПЛАН
земельної ділянки

Кадастровий номер: 0710100000:34:096:0014


Місце розташування: м. Луцьк, вул. Ставки, 1

Землекористувач:

громадянин Кухарук Ігор Володимирович

Додаток до рішення міської ради
№ _____ від "___" _____ 20__ р.

Ситуаційна схема

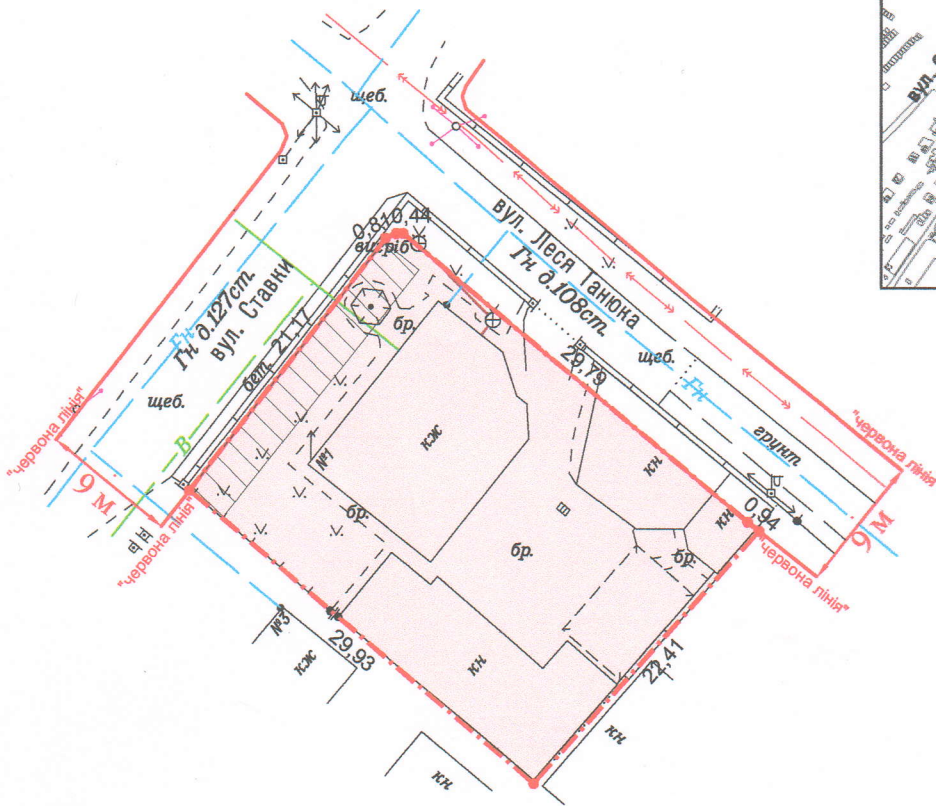

УМОВНІ ПОЗНАЧЕННЯ:

- 0,0683 га - земельна ділянка, що передається у власність для будівництва і обслуговування житлового будинку, господарських будівель і споруд (присадибна ділянка) - 02.01
- 0,0062 га - обмеження, встановлене щодо використання земельної ділянки [охоронна зона навколо інженерних комунікацій (01.08) - водопровід]
- 0,0683 га - обмеження, встановлене щодо використання земельної ділянки [другий пояс зони санітарної охорони джерел та об'єктів централізованого питного водопостачання (обмеження) (02.01.2)]
- 0,0683 га - обмеження, встановлене щодо використання земельної ділянки [санітарно-захисна зона навколо об'єкта (03.01)]

СЕКРЕТАР МІСЬКОЇ РАДИ

Юрій БЕЗПЯТКО



Відповідальний за
якість робіт

В.П. Мендель
В.П. Мендель

Масштаб 1: 500

Площа ділянки (га)	З них
	у власності
0,0683	0,0683