


ПЛАН
земельної ділянки

Додаток до рішення міської ради
№ _____ від "___" _____ 202__ р.

Кадастровий номер: 0710100000:31:160:0020
Місце розташування: м. Луцьк, вул. Лисенка, 55
Землекористувач: громадянин Врона Володимир Іванович

Ситуаційний план

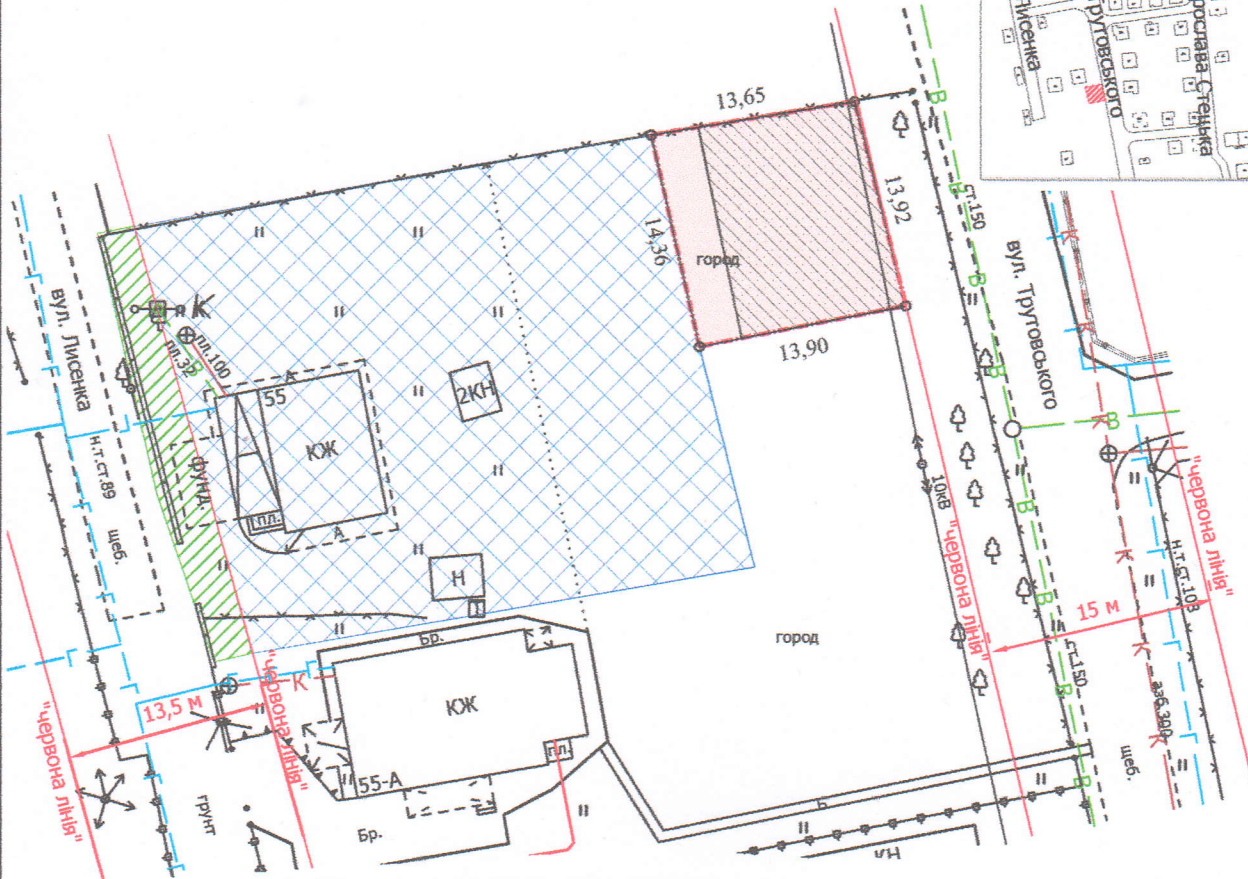

УМОВНІ ПОЗНАЧЕННЯ

- 0,0194 га — земельна ділянка, що надається в оренду для будівництва та обслуговування жилого будинку, господарських будівель і споруд [02.01 - для будівництва і обслуговування житлового будинку, господарських будівель і споруд (присадибна ділянка)]
- 0,0194 га — земельна ділянка, що була надана в оренду гр. Вроні В.І. згідно з договором оренди землі від 22.06.2010 за № 041007700288
- 0,1000 га — земельна ділянка гр. Врони В.І., право власності на яку зареєстровано у Державному реєстрі речових прав на нерухоме майно від 19.02.2024, номер відомостей про речове право: 53789830, для будівництва та обслуговування жилого будинку, господарських будівель та споруд
- 0,0151 га — обмеження, встановлене щодо використання земельної ділянки [охоронна зона навколо (уздовж) об'єкта енергетичної системи (01.05) - повітряна лінія електропередачі]
- 0,0085 га — землекористування гр. Врони В.І.

СЕКРЕТАР МІСЬКОЇ РАДИ

Юрій БЕЗПЯТКО



Масштаб 1: 500

Площа земельної ділянки (га)	З них
	в оренду (га)
0,0194	0,0194