

ПЛАН
земельної ділянки


Кадастровий №: 0721882700:04:001:0068
 Місце розташування: Волинська область,
 Луцький район, с. Липляни, вул. Санаторна, 19
 Власник:
громадянин Метюк Мирослав Васильович

Додаток до рішення міської ради
 № _____ від "___" _____ 20__ р.

Ситуаційна схема



— - межа с. Липляни

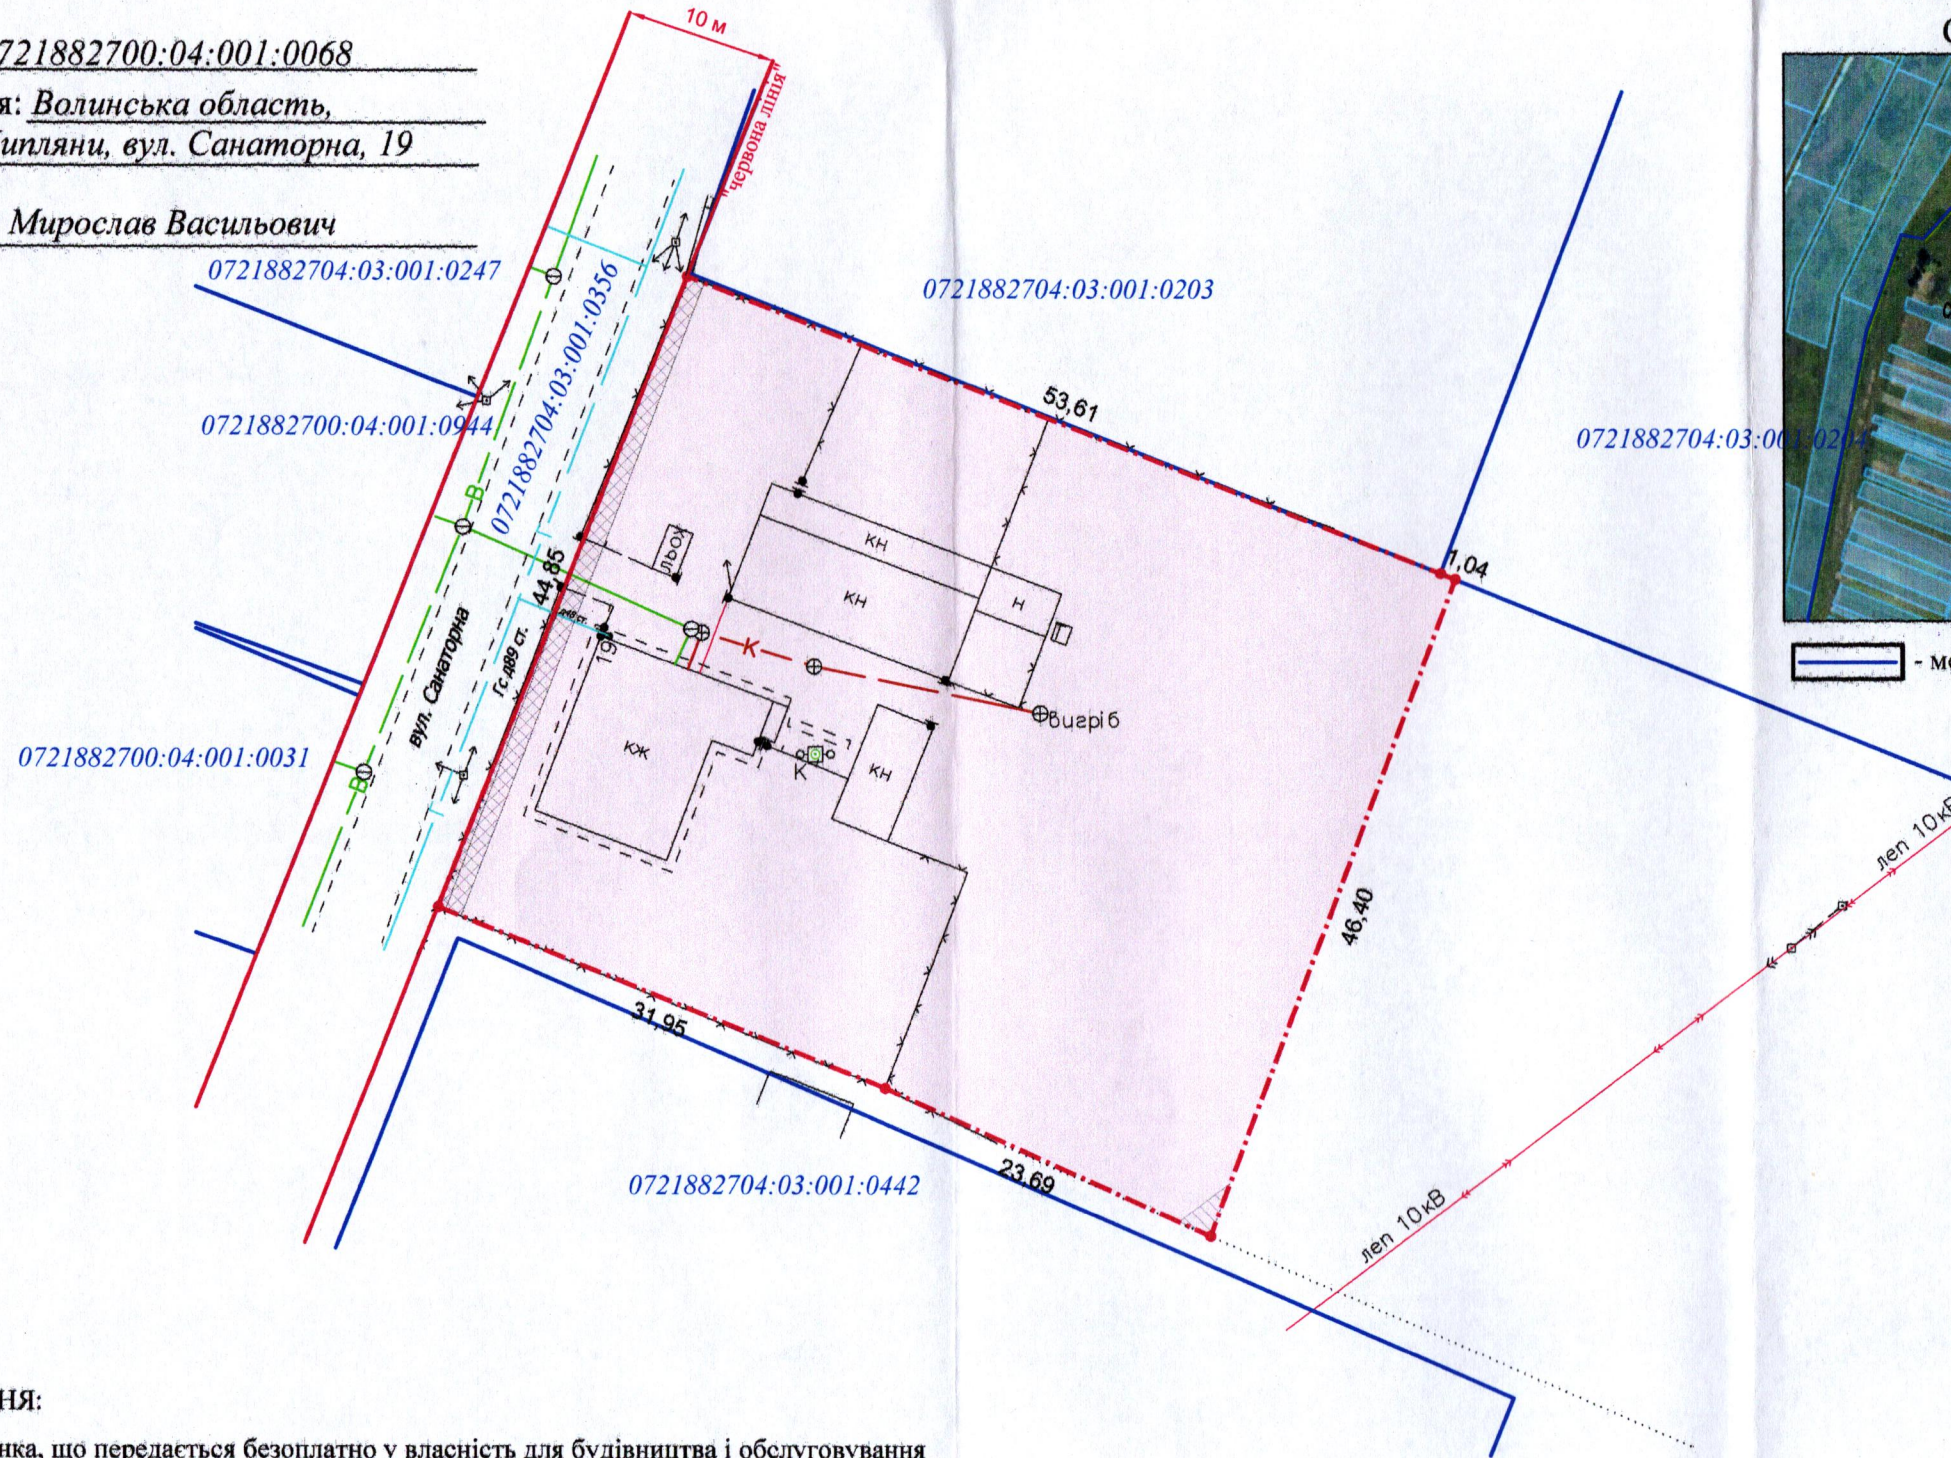

УМОВНІ ПОЗНАЧЕННЯ:

- 0,2500 га - земельна ділянка, що передається безоплатно у власність для будівництва і обслуговування житлового будинку, господарських будівель і споруд (присадибна ділянка) - 02.01
- 0,0011 га - обмеження, встановлене щодо використання земельної ділянки [охоронна зона навколо (уздовж) об'єкта енергетичної системи (01.05) - повітряна лінія електропередачі 0,4 кВ, 10 кВ]
- 0,0063 га - обмеження, встановлене щодо використання земельної ділянки [охоронна зона навколо інженерних комунікацій (01.08) - газопровід]
- 0,2500 га - обмеження, встановлене щодо використання земельної ділянки [санітарно-захисна зона навколо об'єкта (03.01) - міські очисні споруди]

СЕКРЕТАР МІСЬКОЇ РАДИ

Юрій БЕЗПЯТКО

Директор Відповідальний за якість робіт		Крисак А.І. Галецький Д.В. Інженер-землепорядник		Масштаб 1: 500	
Площа ділянки (га)	З них				
	у власність				
0,2500	0,2500				

