

ПЛАН  
земельної ділянки



Додаток до рішення міської ради  
№ \_\_\_\_\_ від "\_\_\_" \_\_\_\_\_ 202\_ р.

Кадастровий номер: 0724582600:02:002:0112

Місце розташування: Волинська область, Луцький район,  
за межами населених пунктів Луцької міської  
територіальної громади (с. Озденіж)

Власник: громадянин Басараб Віктор Йосипович (Свідоцтво про право  
на спадщину за законом від 11.09.2020 № 634, згідно з сертифікатом  
на право на земельну частку (пай) в колишньому КСП ім. Тімірязева  
серія ВЛ № 001118 від 05.08.1996, який зареєстрований в Книзі реєстрації  
сертифікатів на право на земельну частку (пай) від 05.08.1996 за № 618)

Ситуаційна схема

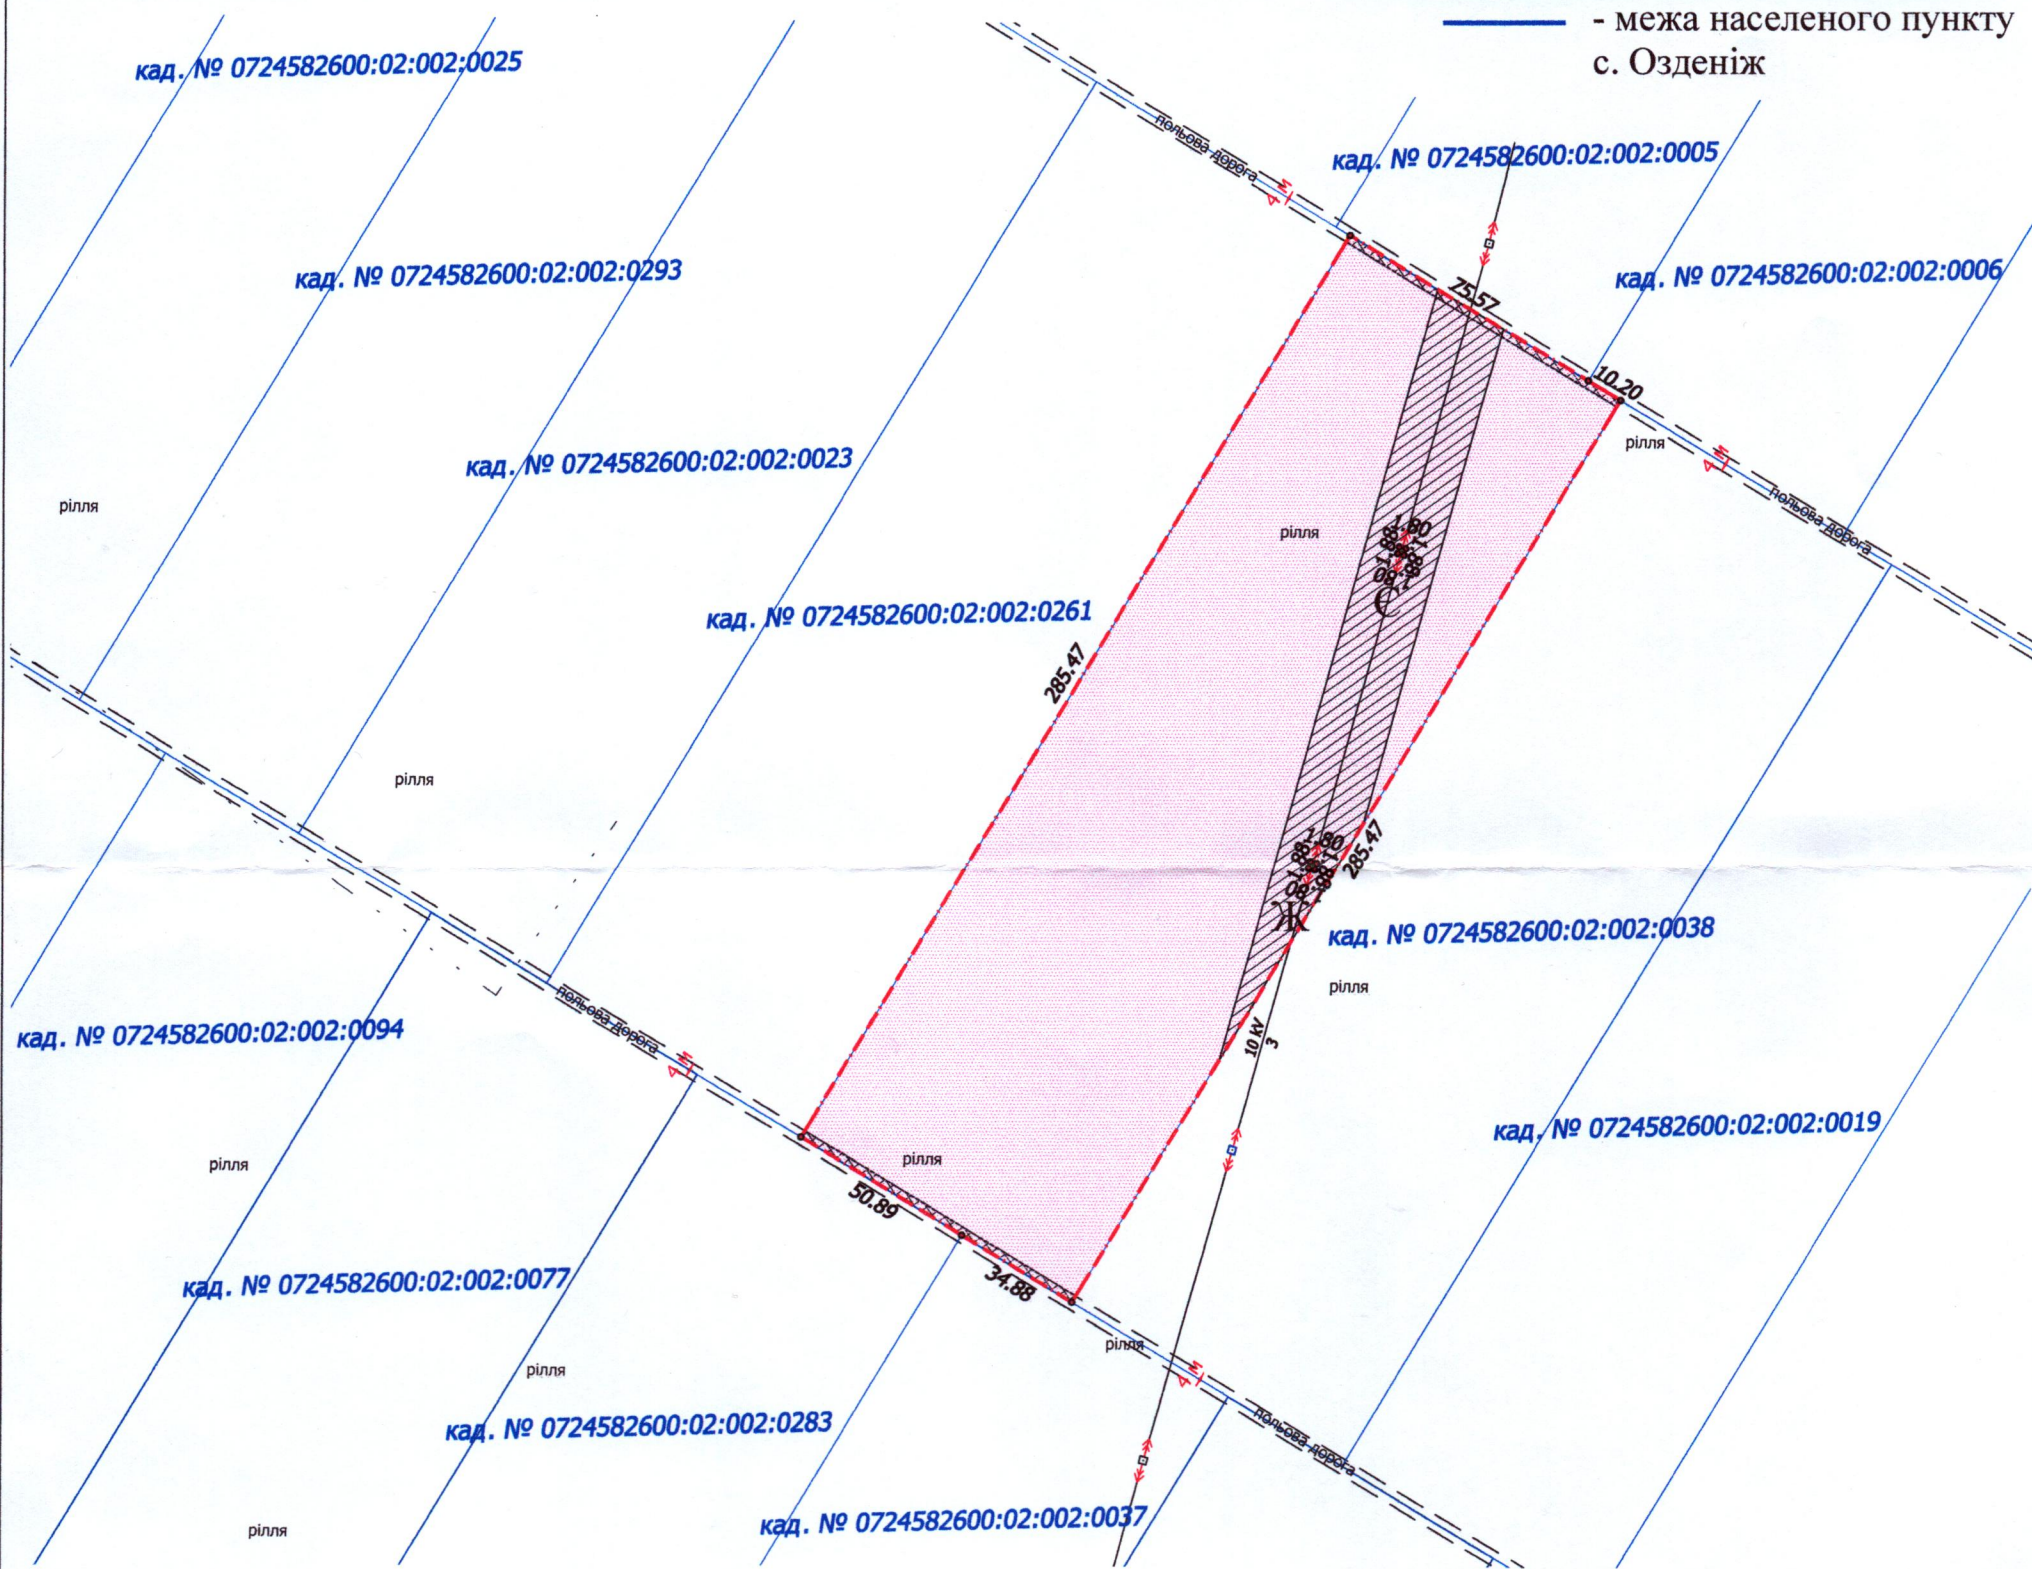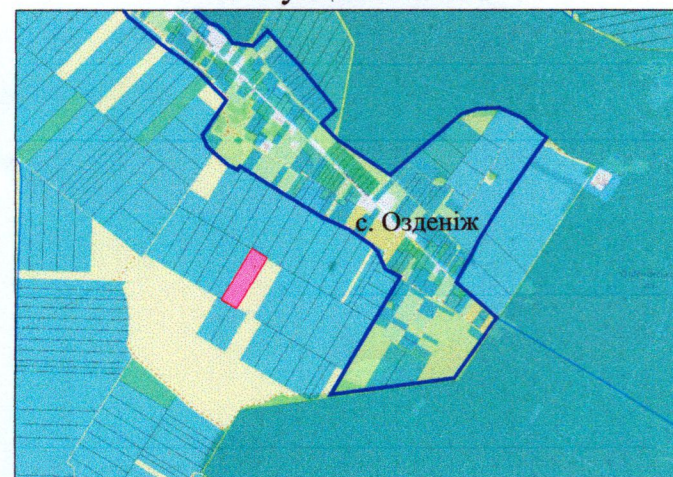

УМОВНІ ПОЗНАЧЕННЯ

**2,4478 га** - виділення в натурі на місцевості земельної частки (паю) № 352 (рілля), відповідно до свідоцтва про право на спадщину за законом від 11.09.2020 № 634, згідно з сертифікатом на право на земельну частку (пай) в колишньому КСП ім. Тімірязева серія ВЛ № 001118 від 05.08.1996, який зареєстрований в Книзі реєстрації сертифікатів на право на земельну частку (пай) від 05.08.1996 за № 618, для ведення особистого селянського господарства (01.03)

**0,3552 га** - обмеження, встановлене щодо використання земельної ділянки [охоронна зона навколо (уздовж) об'єкта енергетичної системи (01.05) - повітряна лінія електропередачі 10 кВ]

**0,0344 га** - обмеження, встановлене щодо використання земельної ділянки [земельні сервітути (07.02) - право проїзду на транспортному засобі по наявному шляху]

СЕКРЕТАР МІСЬКОЇ РАДИ \_\_\_\_\_ **Юрій БЕЗПЯТКО**



Масштаб 1:2000	
Площа земельної ділянки (га)	3 них у власність
2,4478	-