

ПЛАН

земельної ділянки

Кадастровий номер: 0710100000:22:074:0092

Місце розташування: м. Луцьк, вул. Липинського, 4



Землекористувач:

ОБСЛУГОВУЮЧИЙ КООПЕРАТИВ

«ЛИПИНСЬКОГО-4»

Додаток до рішення міської ради  
№ \_\_\_\_\_ від "\_\_\_" \_\_\_\_\_ 20\_\_ р.

Ситуаційна схема

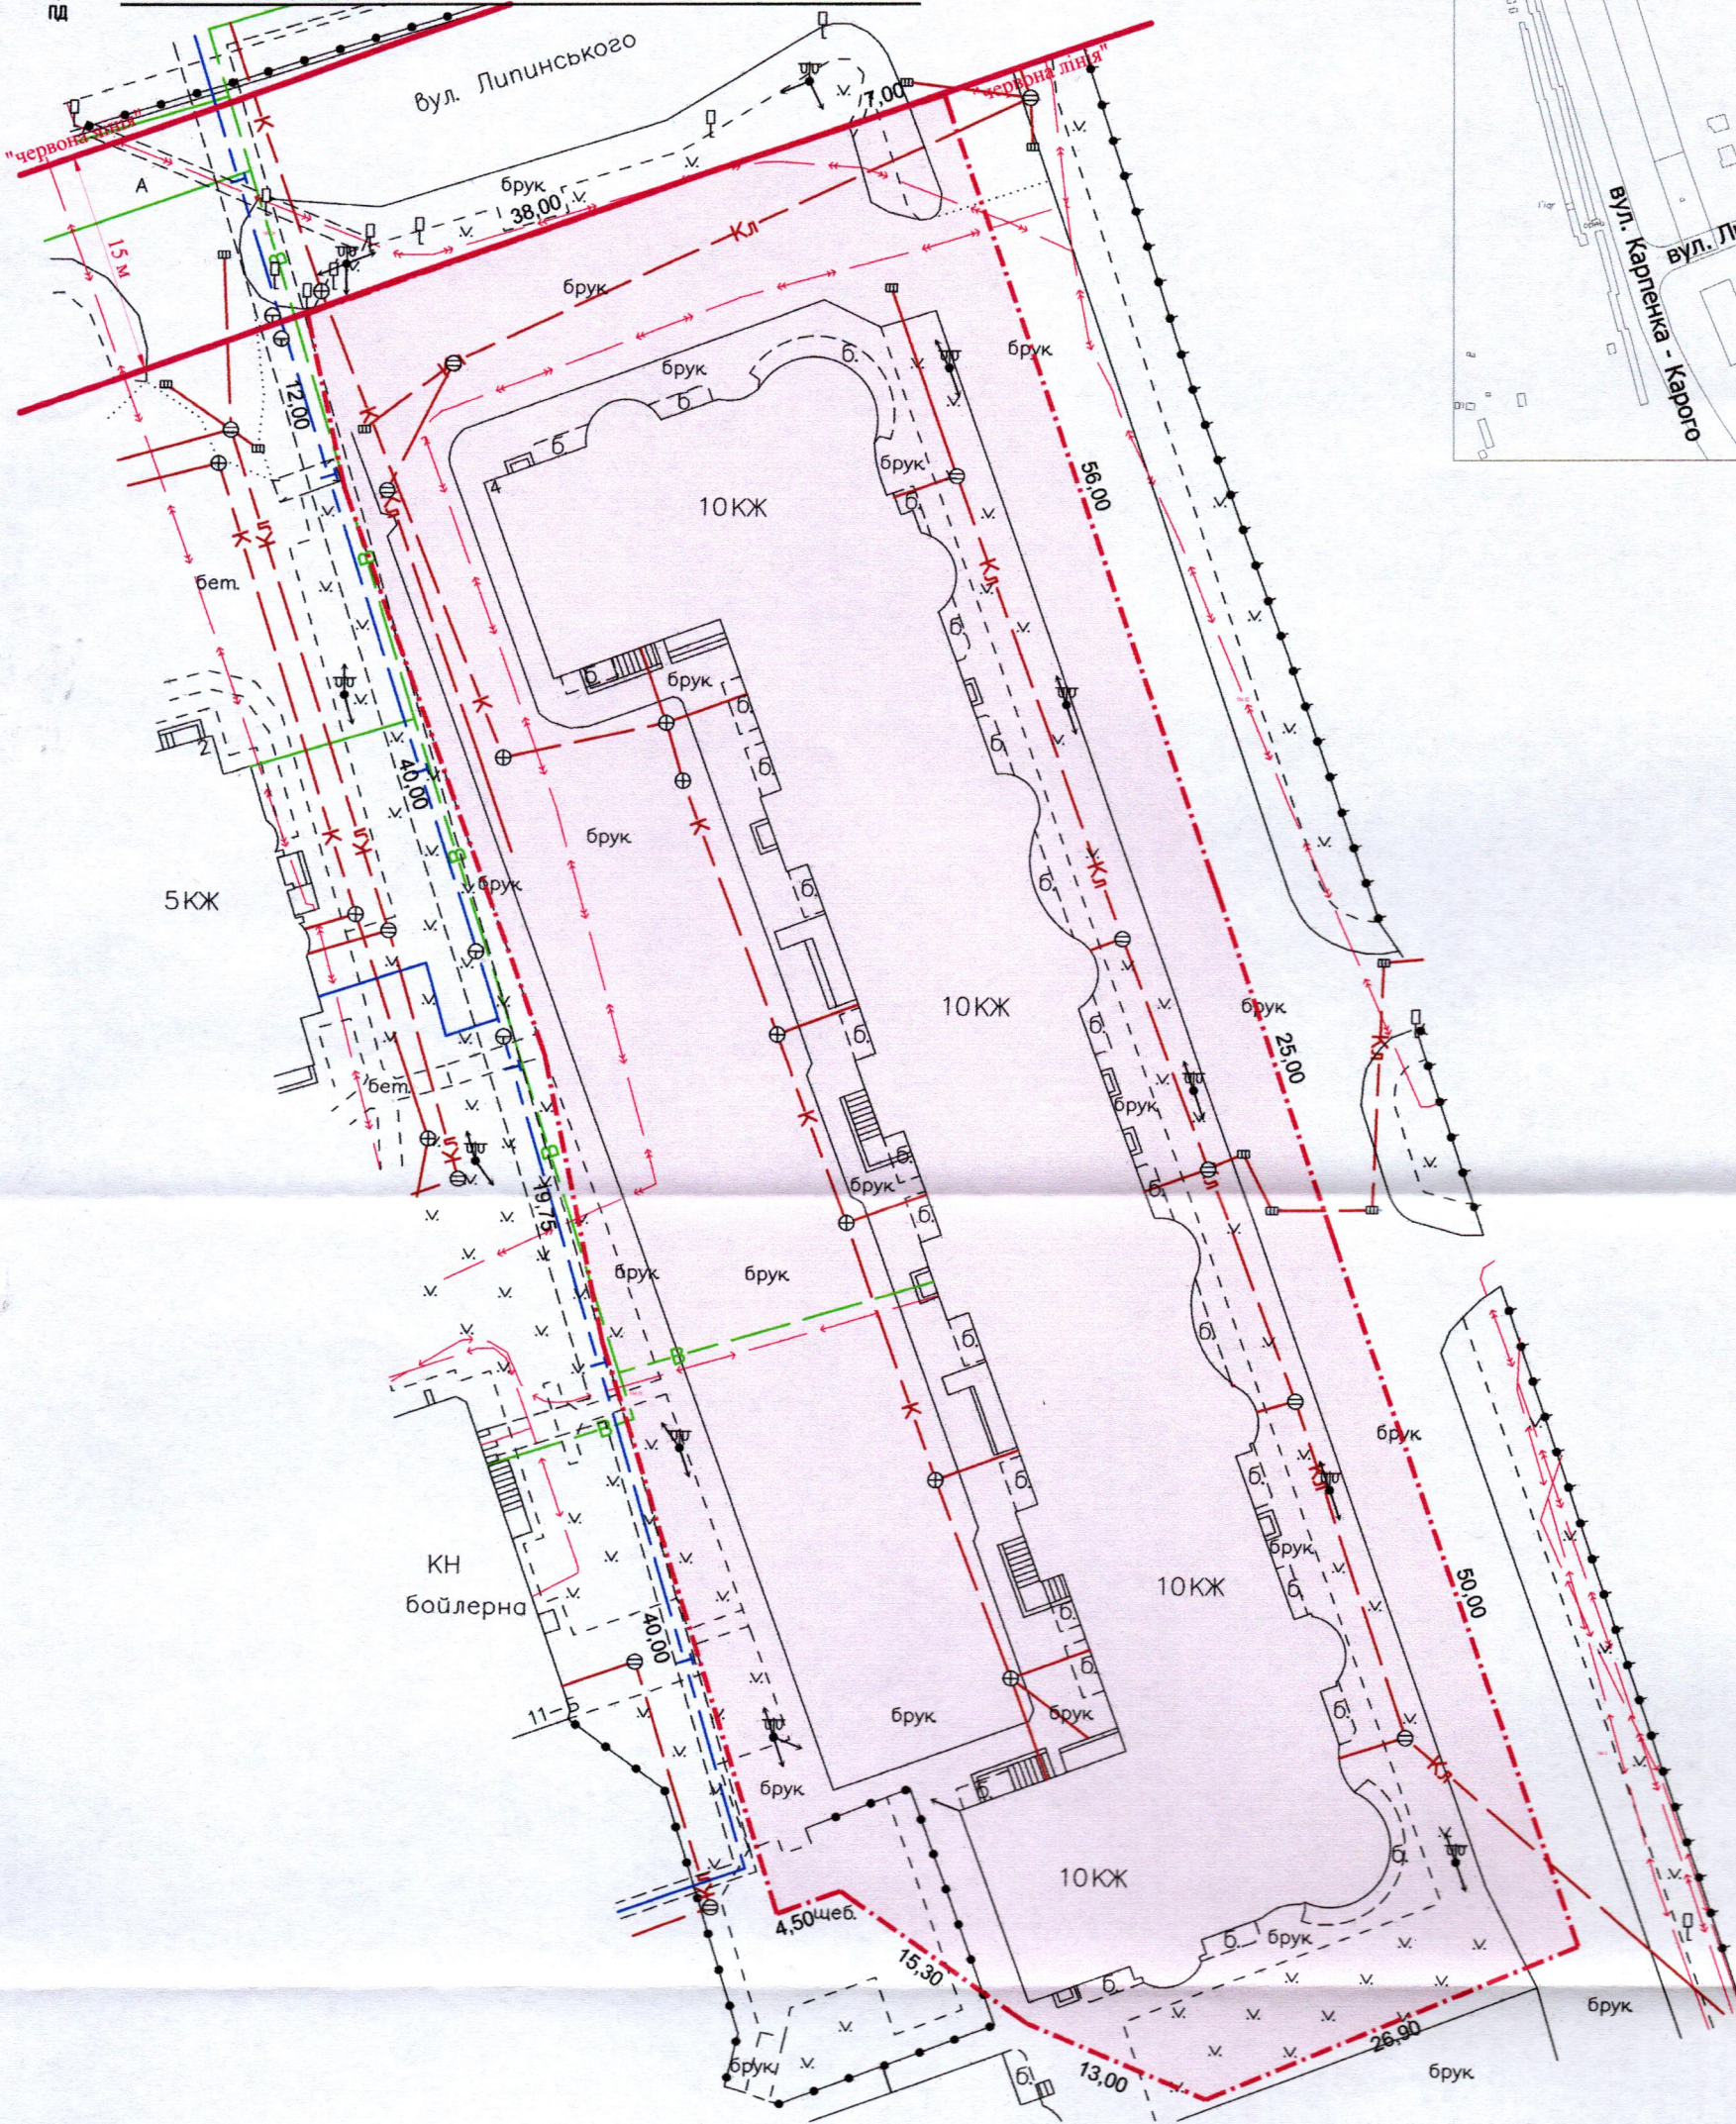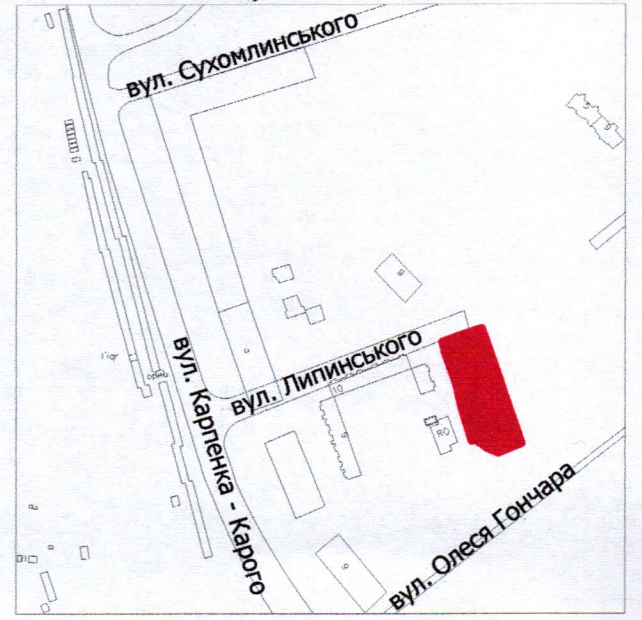

СЕКРЕТАР МІСЬКОЇ РАДИ

Юрій БЕЗПЯТКО

УМОВНІ ПОЗНАЧЕННЯ

**0,6050 га** — земельна ділянка Луцької міської територіальної громади, в особі Луцької міської ради, видом цільового призначення 02.03 - для будівництва і обслуговування багатоквартирного житлового будинку, право власності на яку зареєстроване в Державному реєстрі речових прав на нерухоме майно 07.08.2014, номер відомостей про речове право 6595831

ФОП підпис  
Відповідальний за  
якість робіт  
Ляшук О.С.  
Ляшук О.С.  
Фізична особа-підприємець  
Ляшук Олександр Степанович  
3348407518

|                              |                         |
|------------------------------|-------------------------|
| Масштаб 1: 500               |                         |
| Площа земельної ділянки (га) | 3 нин                   |
| 0,6050                       | у постійне користування |
|                              | -                       |