

ПЛАН
земельної ділянки

Кадастровий номер:
0721885800:01:001:1973


Місце розташування:
Волинська область, Луцький район, с. Прилуцьке

Власник:
громадянка Назарчук Лідія Миколаївна

Ситуаційна схема



— межа с. Прилуцьке

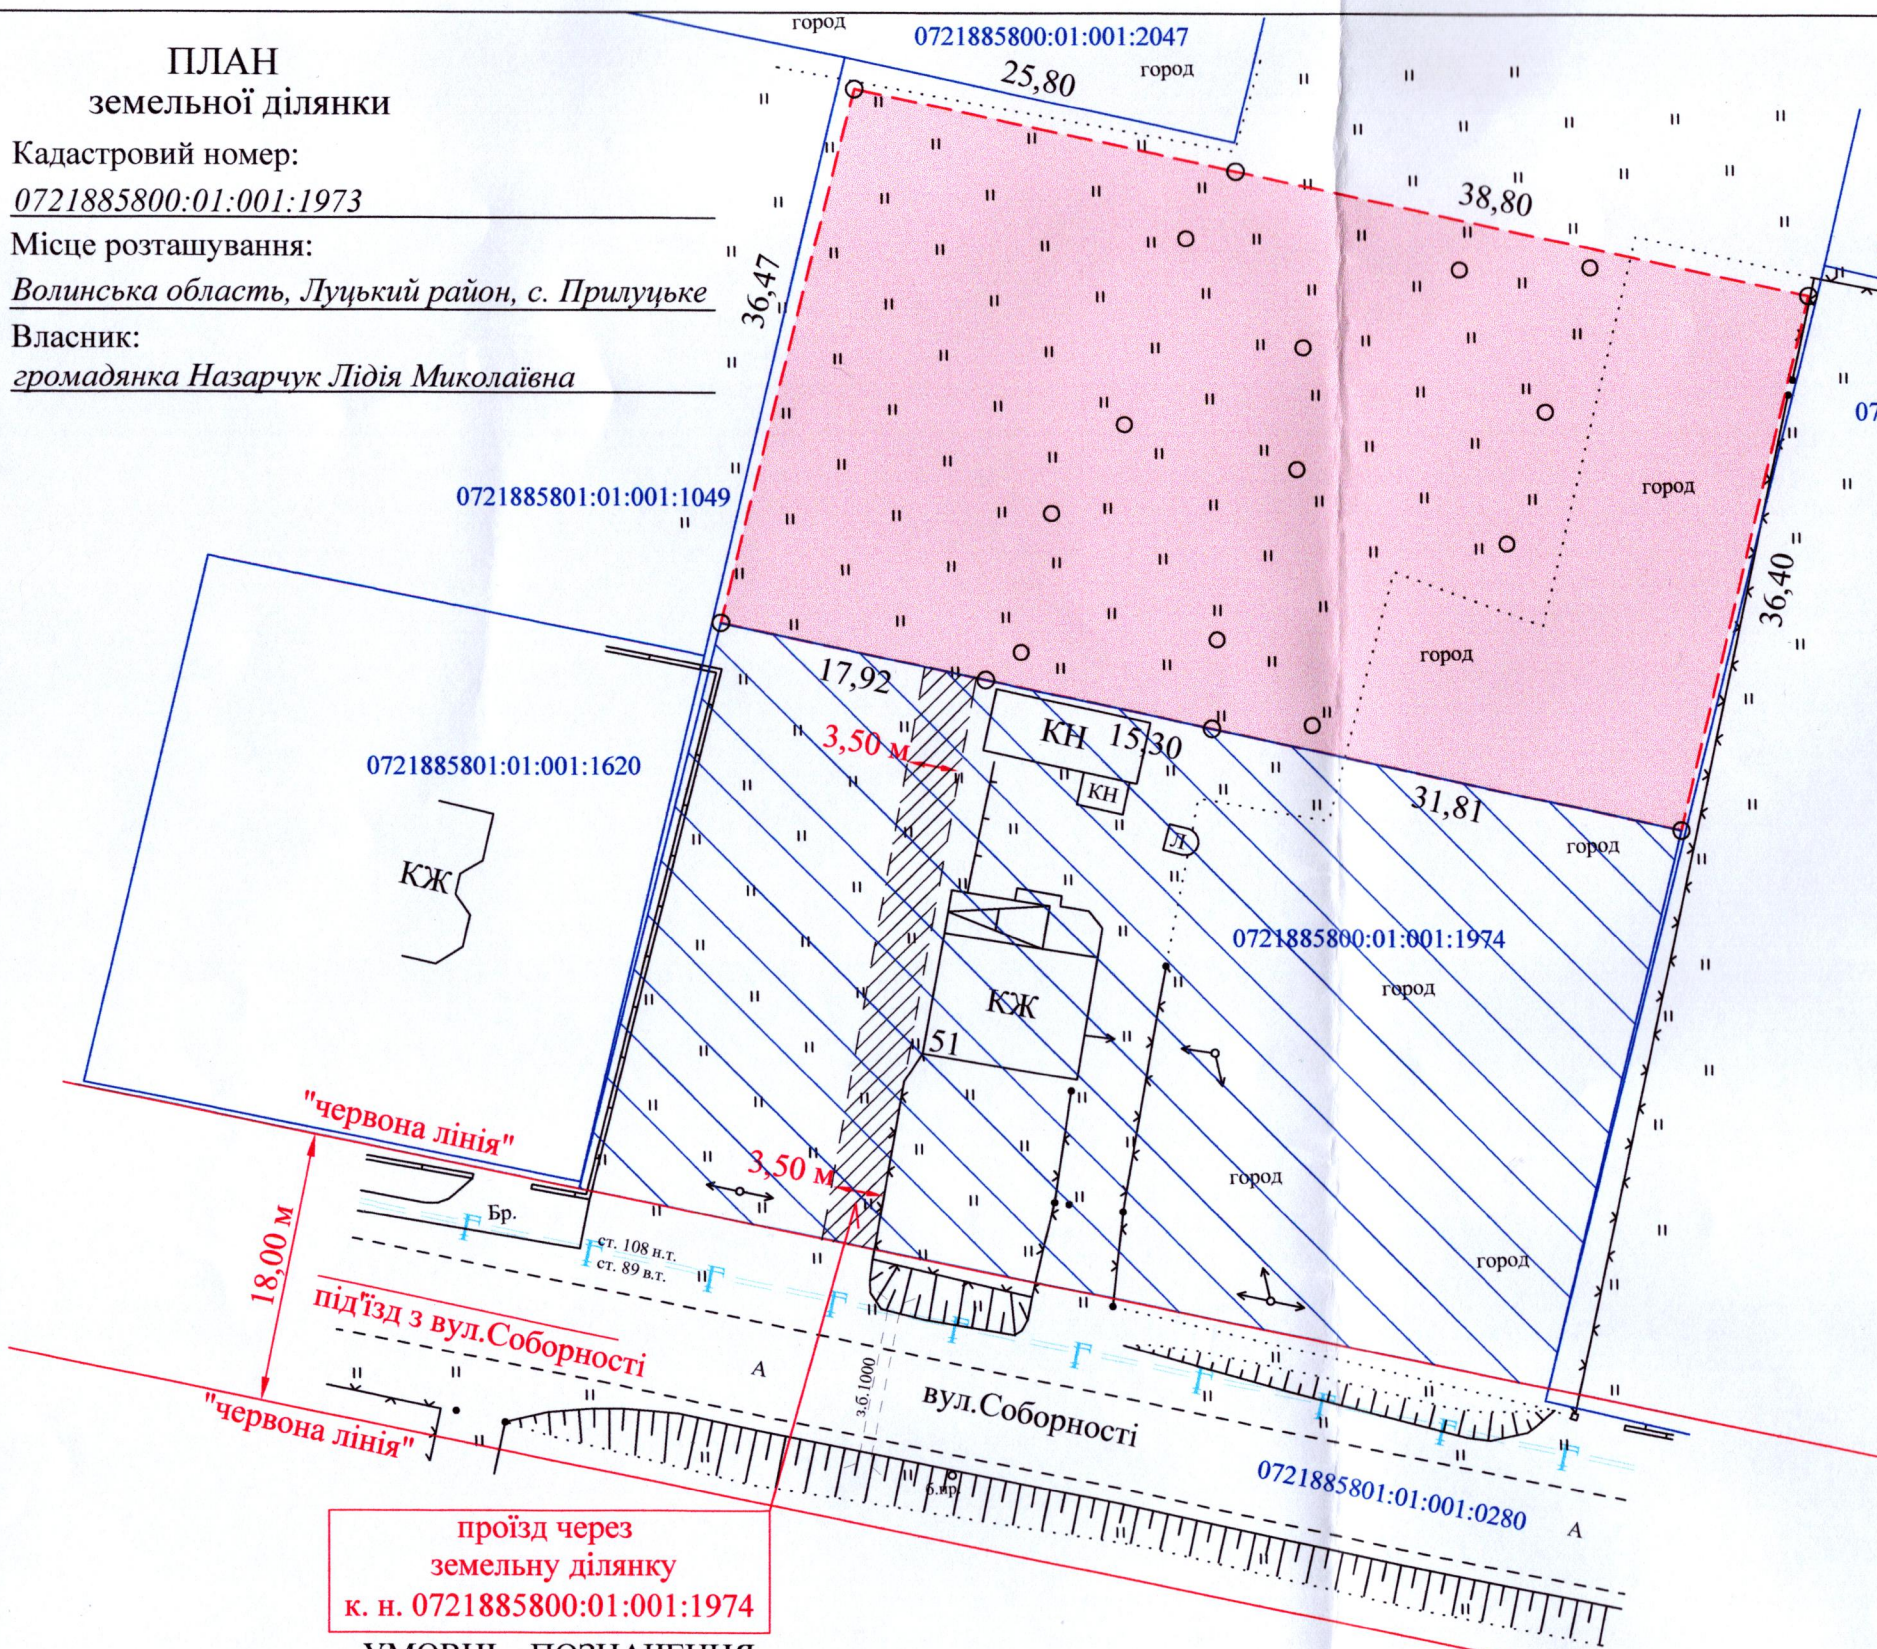

проїзд через земельну ділянку к. н. 0721885800:01:001:1974

УМОВНІ ПОЗНАЧЕННЯ

- 0,2361 га — земельна ділянка гр. Назарчук Л.М., цільове призначення якої змінюється з "для ведення особистого селянського господарства" (01.03) на "для будівництва і обслуговування житлового будинку, господарських будівель і споруд (присадибна ділянка)" (02.01)
- 0,2500 га — земельна ділянка у власності Назарчук Л.М., для будівництва і обслуговування житлового будинку, господарських будівель і споруд (присадибна ділянка)" (02.01) згідно з витягом з Державного реєстру речових прав на нерухоме майно про реєстрацію права власності від 17.10 2018, номер запису про право власності: 28472989, відповідно до свідоцтва про право на спадщину за заповітом від 17.10.2018 №1-1113

СЕКРЕТАР МІСЬКОЇ РАДИ _____ **Юрій БЕЗПЯТКО**

Підприємство: **ТРУШ**
 Відповідальний: **Анатолій Миколайович Груш**
 Виконав: **Анатолій Миколайович Груш**
 Фізична особа-підприємець: **Труш Анатолій Миколайович**
 № 014911

Масштаб 1: 500	
Площа ділянки (га)	З них у власності (змiна цiльового)
	0,2361 / 0,2361