


ПЛАН
земельної ділянки

Місце розташування: Волинська область, Луцький район, за межами населених пунктів Луцької міської територіальної громади (с. Милушин)

Власник:

громадянин Дідух Віталій Леонідович (Свідоцтво про право на спадщину за законом від 25.07.2024 № 1251, згідно з сертифікатом на право на земельну частку (пай) в колишньому КСП «Агрофірма "Маяк"» серія ВЛ № 0225461 від 15.10.1997, який зареєстрований у Книзі реєстрації сертифікатів на земельну частку (пай) від 18.10.1997 за № 131)

Ситуаційна схема

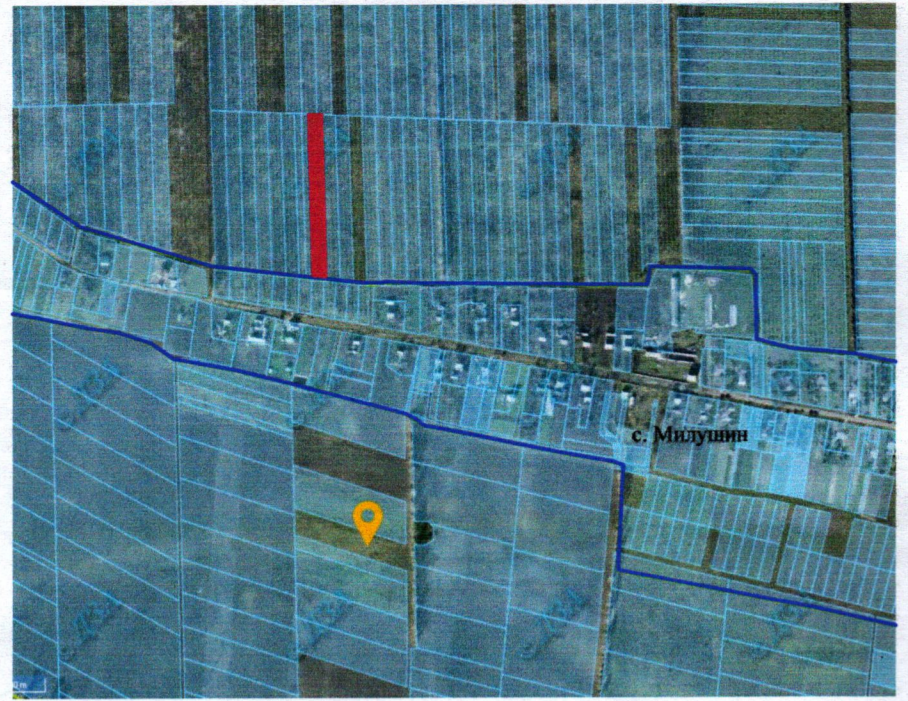

— - межа с. Милушин

0722883700:08:000:3971 0722883700:08:000:4030

0722883700:08:000:5155 0722883700:08:000:3911

4 м
польова дорога

0722883700:04:001:0905 0722883700:04:001:0017

0,63 га

УМОВНІ ПОЗНАЧЕННЯ

— виділення в натурі (на місцевості) земельної частки (паю) № 856 (багаторічні насадження), відповідно до свідоцтва про право на спадщину за законом від 25.07.2024 № 1251, згідно з сертифікатом на право на земельну частку (пай) в колишньому КСП «Агрофірма "Маяк"» серія ВЛ № 0225461 від 15.10.1997, який зареєстрований у Книзі реєстрації сертифікатів на земельну частку (пай) від 18.10.1997 за № 131), для ведення особистого селянського господарства (01.03)

СЕКРЕТАР МІСЬКОЇ РАДИ

Юрій БЕЗПЯТКО

		Масштаб 1: 1000	
ФОП	Ляшук О.С.	Орієнтовна площа ділянки (га)	З них
Відповідальний за якість робіт	Ляшук О.С.		у власність
		0,63	-