

ПЛАН
земельної ділянки

Місце розташування: Волинська область,
Луцький район, с. Богушівка, садівниче
товариство «Боголюб», № 457


Землекористувач:
громадянка Фурсік Галина Олександрівна

Додаток до рішення міської ради
№ _____ від " ____ " _____ 20__ р.

Ситуаційна схема



— межа населеного пункту с. Богушівка

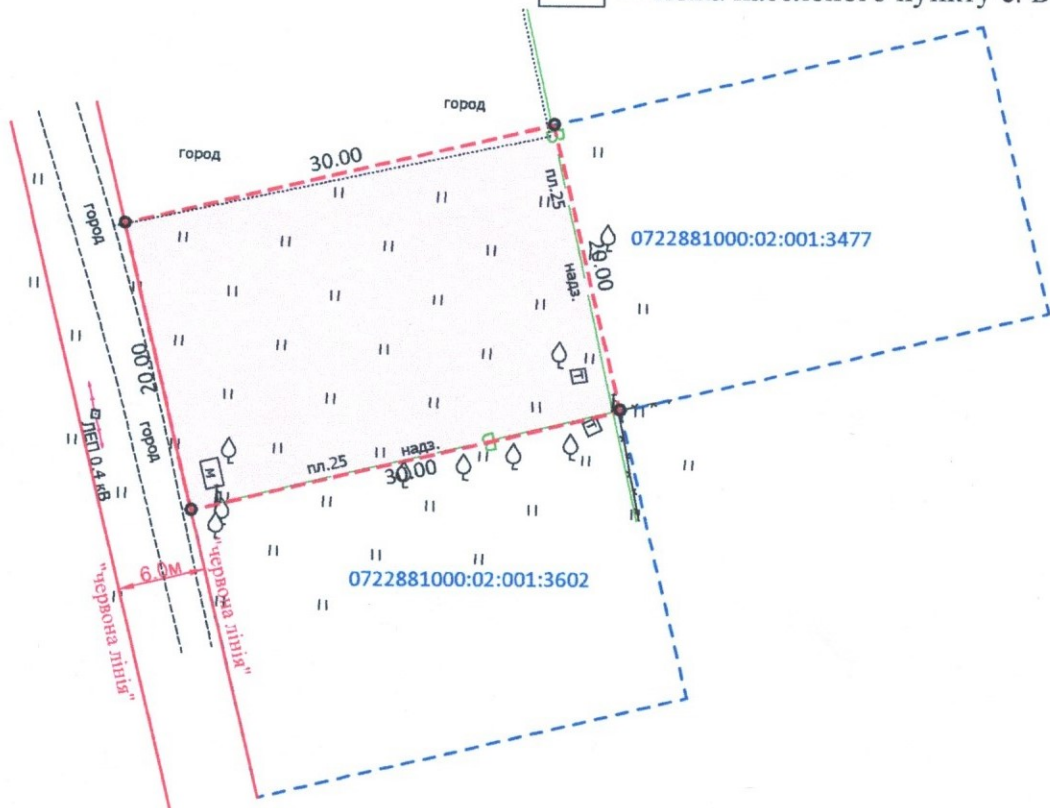

УМОВНІ ПОЗНАЧЕННЯ

0,06 га - земельна ділянка для індивідуального садівництва (01.05)
в садівничому товаристві «Боголюб», № 457.

СЕКРЕТАР МІСЬКОЇ РАДИ

Юрій БЕЗПЯТКО



Масштаб 1:500

орієнтовна площа ділянки(га)	з них	
	у власність	в оренду
0,06	-	-