

ПЛАН
земельної ділянки


Кадастровий №: 0722883700:04:001:0069
 Місце розташування: Волинська область,
Луцький район, с. Милушин, вул. Хутірська, 50-Б
 Власник:
громадянин Хомич Андрій Андрійович

Додаток до рішення міської ради
 № _____ від "___" _____ 20__ р.

Ситуаційна схема



- межа с. Милушин

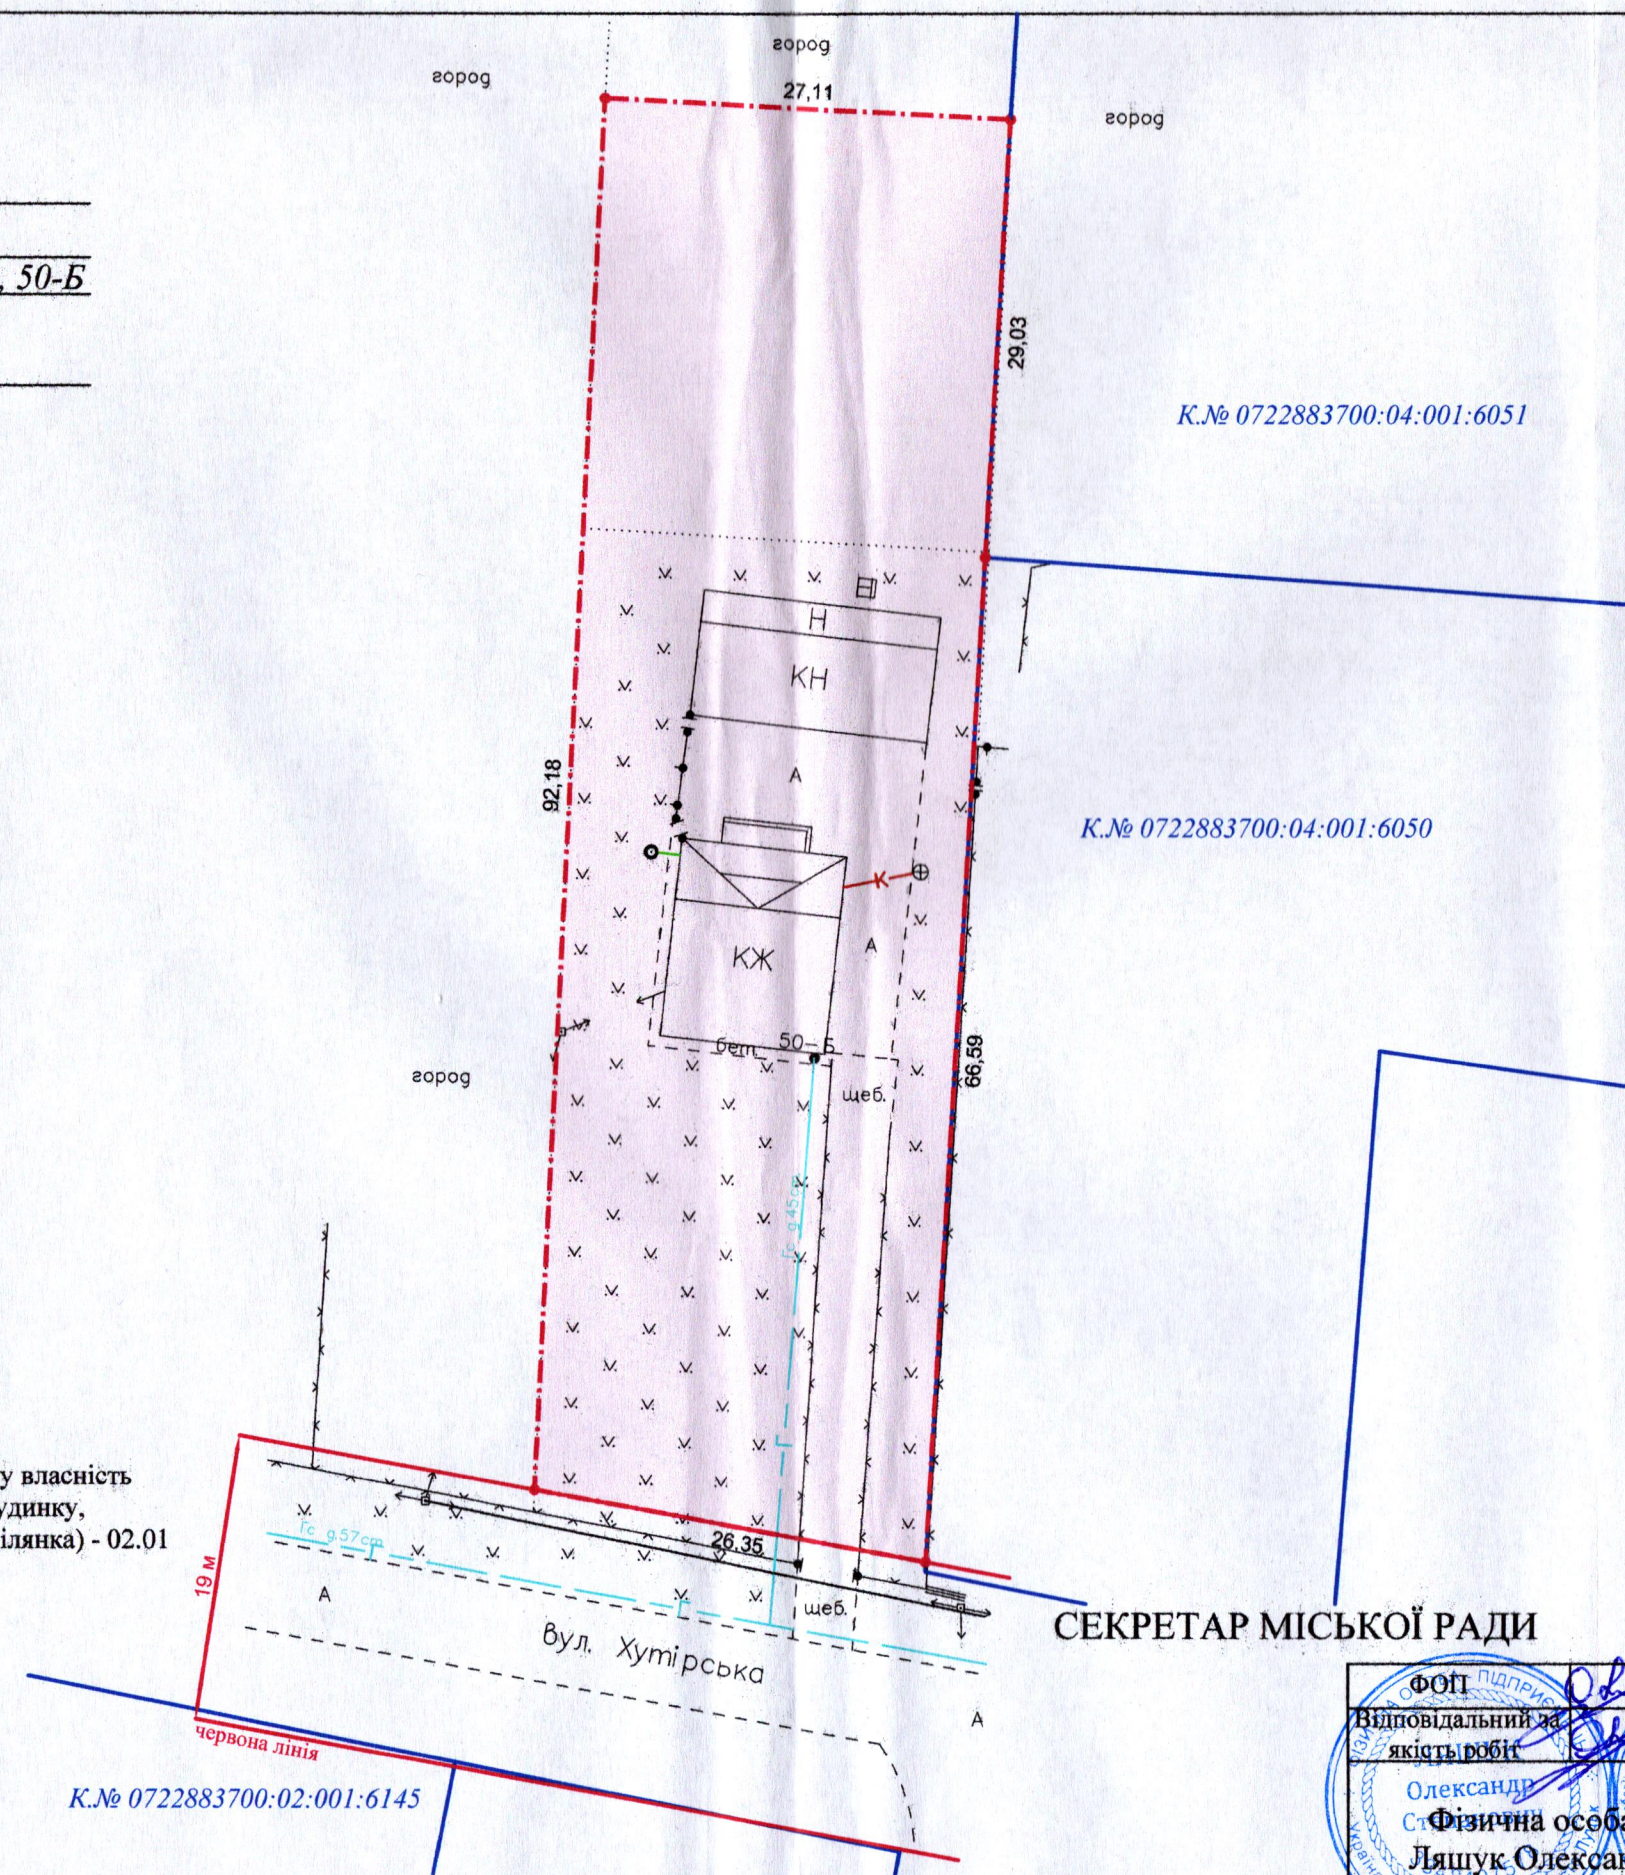

УМОВНІ ПОЗНАЧЕННЯ:

0.2500 га - земельна ділянка, що передається безоплатно у власність для будівництва і обслуговування житлового будинку, господарських будівель і споруд (присадибна ділянка) - 02.01

СЕКРЕТАР МІСЬКОЇ РАДИ

Юрій БЕЗПЯТКО

ФОП підприємство
 Відповідальний за якість робіт
 Олександр С. Ляшук
 Фізична особа-підприємець
 Ляшук Олександр Степанович

Ляшук О.С.
 Ляшук О.С.

Масштаб 1: 500	
Площа ділянки (га)	3 них
	у власність
0,2500	0,2500

К.№ 0722883700:02:001:6145