

ПЛАН
земельної ділянки


Кадастровий номер: 0722881800:01:001:0270

Місце розташування: вул. Володимирська, 19, с. Забороль, Луцький район, Волинська область

Землекористувачі:
громадянка Коляда Світлана Ростиславівна

УМОВНІ ПОЗНАЧЕННЯ

- 0,1250 га - земельна ділянка, що передається безоплатно у власність для будівництва і обслуговування житлового будинку, господарських будівель і споруд (присадибна ділянка) - 02.01
- 0,0089 га - обмеження, встановлене щодо використання земельної ділянки [охоронна зона навколо (уздовж) об'єкта зв'язку (01.04) - повітряна лінія електронної комунікаційної мережі]
- / / / / - земельна ділянка, що перебуває у приватній власності гр. Шевчук Ю.О. згідно витягу з Державного реєстру речових прав № 47790170 від 07.09.2022 р.

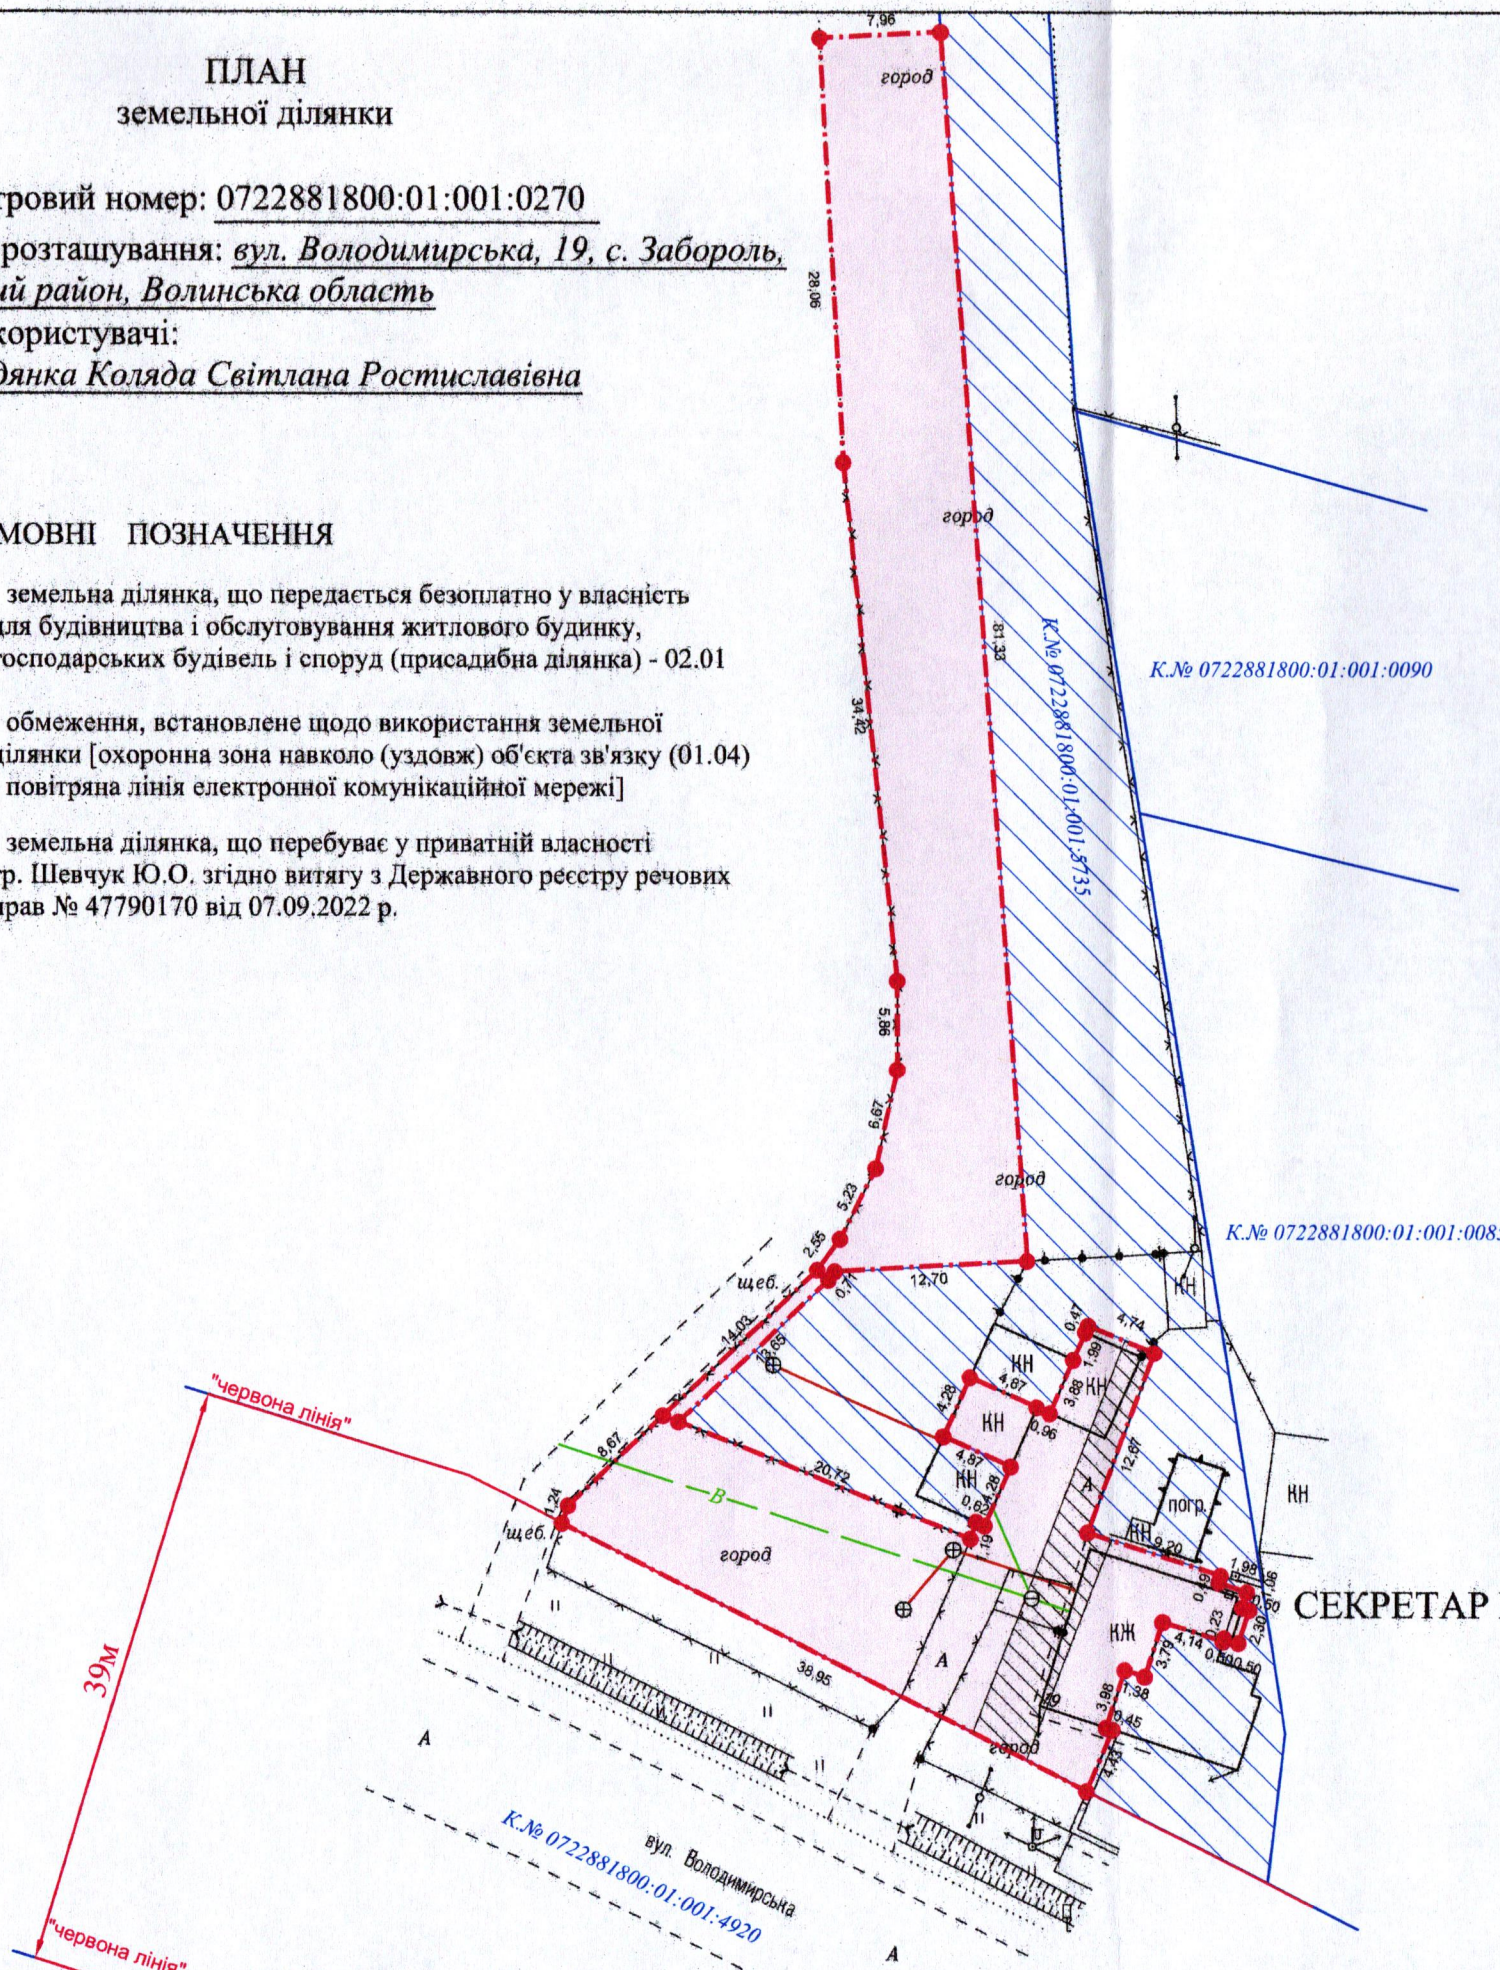

Додаток до рішення міської ради
№ _____ від "___" _____ 20__ р.

Ситуаційна схема



СЕКРЕТАР МІСЬКОЇ РАДИ

Юрій БЕЗПЯТКО

ФОП Відповідальний за якість робіт Олександр Степанович 3348407578 Волинська область, м. Луцьк	О.С. Ляшук О.С. Ляшук інженер-замовляючий	Масштаб 1: 500	
	Олександр Степанович Олександр Степанович	Площа земельної ділянки (га)	3 з них у власність
	0,1250	0,1250	