
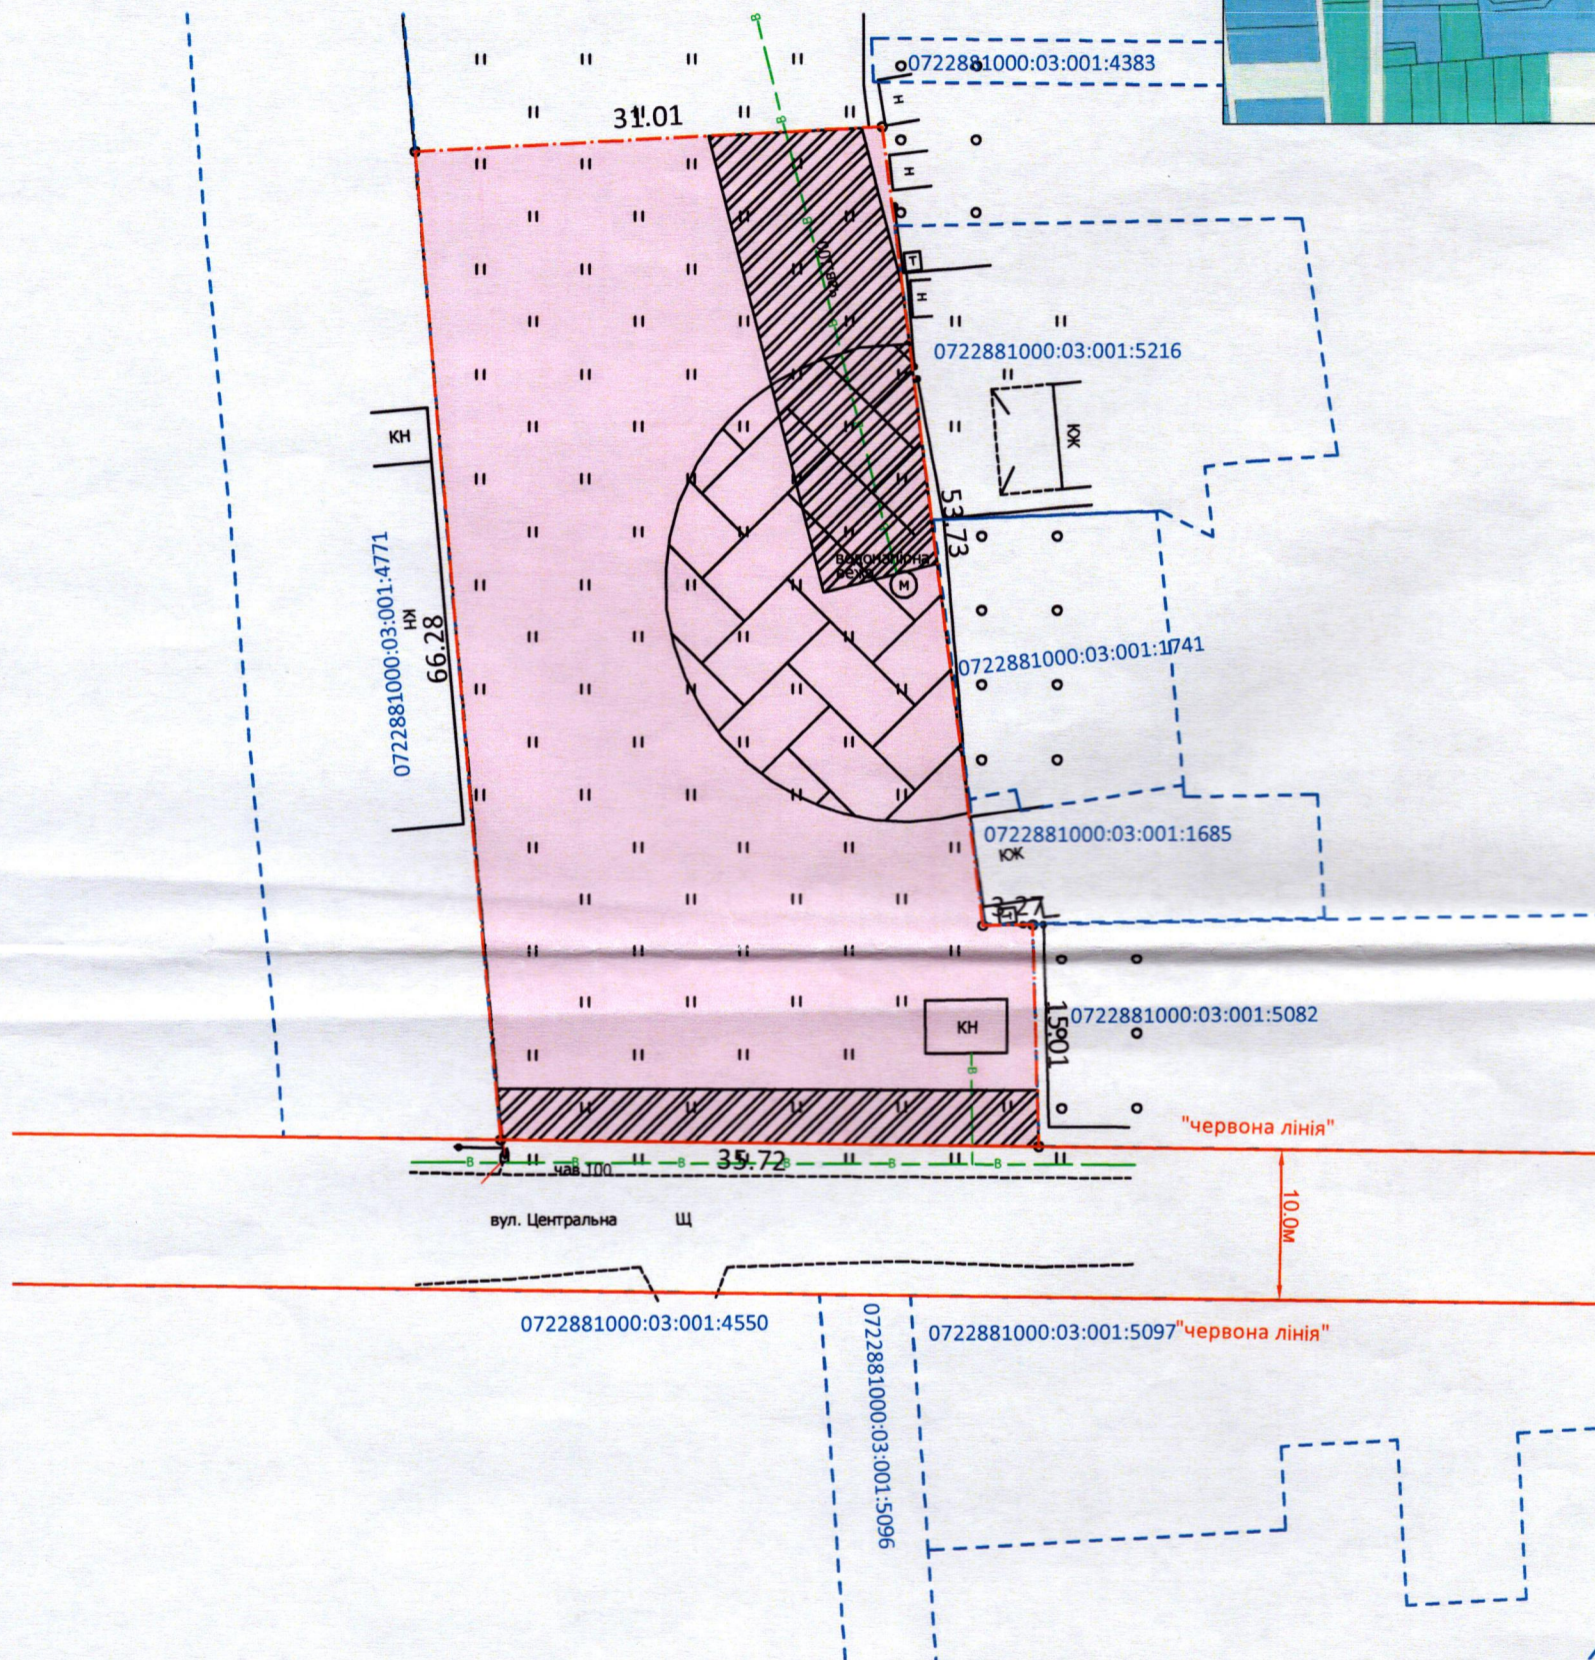


ПЛАН  
земельної ділянки  
Кадастровий номер: 0722881000:03:001:5083  
Місце розташування: Волинська область,  
Луцький район, с. Тарасове  
Землекористувач:  
Гордійчук Петро Михайлович

Додаток до рішення міської ради  
№ \_\_\_\_\_ від " \_\_\_\_ " \_\_\_\_\_ 202\_ р.

Ситуаційна схема

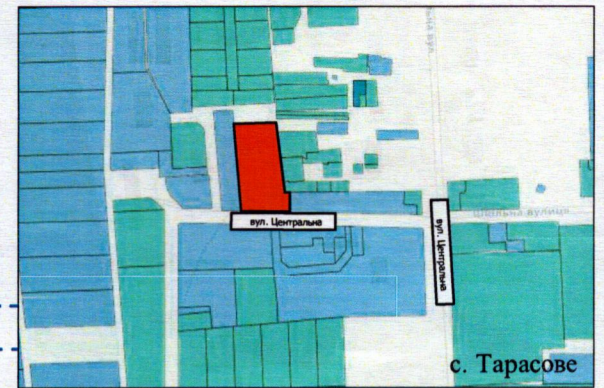

УМОВНІ ПОЗНАЧЕННЯ:

- 0,2220 га – земельна ділянка, що надається в оренду для розміщення та експлуатації основних, підсобних і допоміжних будівель та споруд технічної інфраструктури [(виробництва та розподілення газу, постачання пари та гарячої води, збирання, очищення та розподілення води (11.04)]
- 0,013 га – обмеження, встановлене щодо використання земельної ділянки [охоронна зона навколо (уздовж) інженерних комунікацій (01.08) водопровід]
- 0,0468 га – обмеження, встановлене щодо використання земельної ділянки [санітарно-захисна зона навколо об'єкта (03.01)]

СЕКРЕТАР МІСЬКОЇ РАДИ

Юрій БЕЗПЯТКО



|                                      |                    |                    |                 |
|--------------------------------------|--------------------|--------------------|-----------------|
| Директор                             | Ю.В. Суходольський | Масштаб 1: 500     |                 |
| Сертифікований інженер-землепорядник | Ю.В. Суходольський | Площа ділянки (га) | З них: в оренду |
| ПП "СОТА НОВА"                       |                    | 0.2220             | 0.2220          |