
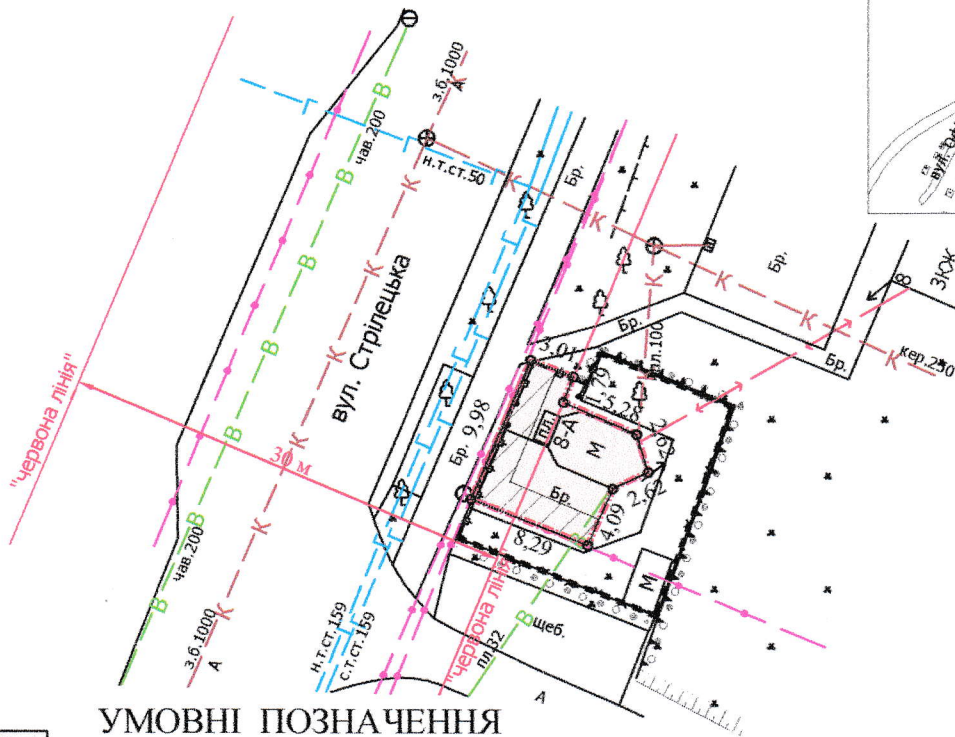


Кадастровий номер: 0710100000:22:208:0004

Місце розташування: м. Луцьк, вул. Стрілецька, 8-А

Землекористувач: громадянка Полівода Тетяна Олександрівна

Ситуаційний план

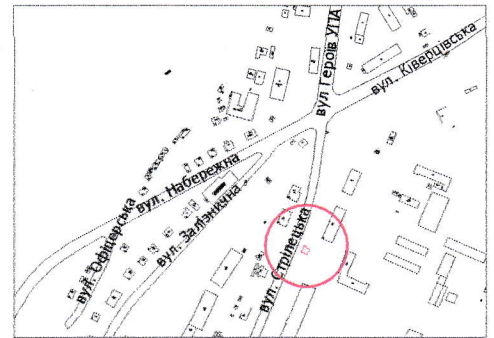

**УМОВНІ ПОЗНАЧЕННЯ**

- 0,0077 га** — земельна ділянка, договір оренди якої поновлюється на новий строк для будівництва та обслуговування торгового павільйону (03.07 - для будівництва та обслуговування будівель торгівлі)
- 0,0077 га** — земельна ділянка, право оренди на яку зареєстровано в Державному реєстрі речових прав на нерухоме майно 14.01.2015, номер запису про інше речове право: 8392838, згідно з додатковою угодою про поновлення договору оренди землі від 02.12.2014
- 0,0077 га** — обмеження, встановлене щодо використання земельної ділянки [зона регулювання забудови (01.02.2)]
- 0,0031 га** — обмеження, встановлене щодо використання земельної ділянки [охоронна зона навколо (уздовж) об'єкта зв'язку (01.04) - підземні лінії електронної комунікаційної мережі]
- 0,0002 га** — обмеження, встановлене щодо використання земельної ділянки [охоронна зона навколо інженерних комунікацій (01.08) - газопровід]
- 0,0031 га** — обмеження, встановлене щодо використання земельної ділянки [території в червоних лініях (06.01.1)]

СЕКРЕТАР МІСЬКОЇ РАДИ

Юрій БЕЗПЯТКО

Директор	<i>[Підпис]</i>	Завадський В.М.	Масштаб 1:500	
Перевірив	<i>[Підпис]</i>	Завадський В.М.		
Виконав	<i>[Підпис]</i>	Сілюк О.П.	Площа земельної ділянки (га)	3 них
ПП «Луцькземресурс»				в оренду (га)
			0,0077	0,0077