


ПЛАН
земельної ділянки

Кадастровий номер: 0722883700:08:000:0271
 Місце розташування: Волинська область, Луцький район, за межами населених пунктів Луцької міської територіальної громади (с. Милушин)
 Власник:
громадянка Мисник Антоніна Феофанівна
 (Згідно з сертифікатом на право на земельну частку (пай) в колишньому КСП «Агрофірма "Маяк"» серія ВЛ № 0154810 від 15.10.1997, який зареєстрований у Книзі реєстрації сертифікатів на земельну частку (пай) від 18.10.1997 за № 239)

Додаток до рішення міської ради
№ _____ від " ____ " _____ 20 ____ р.

Ситуаційна схема

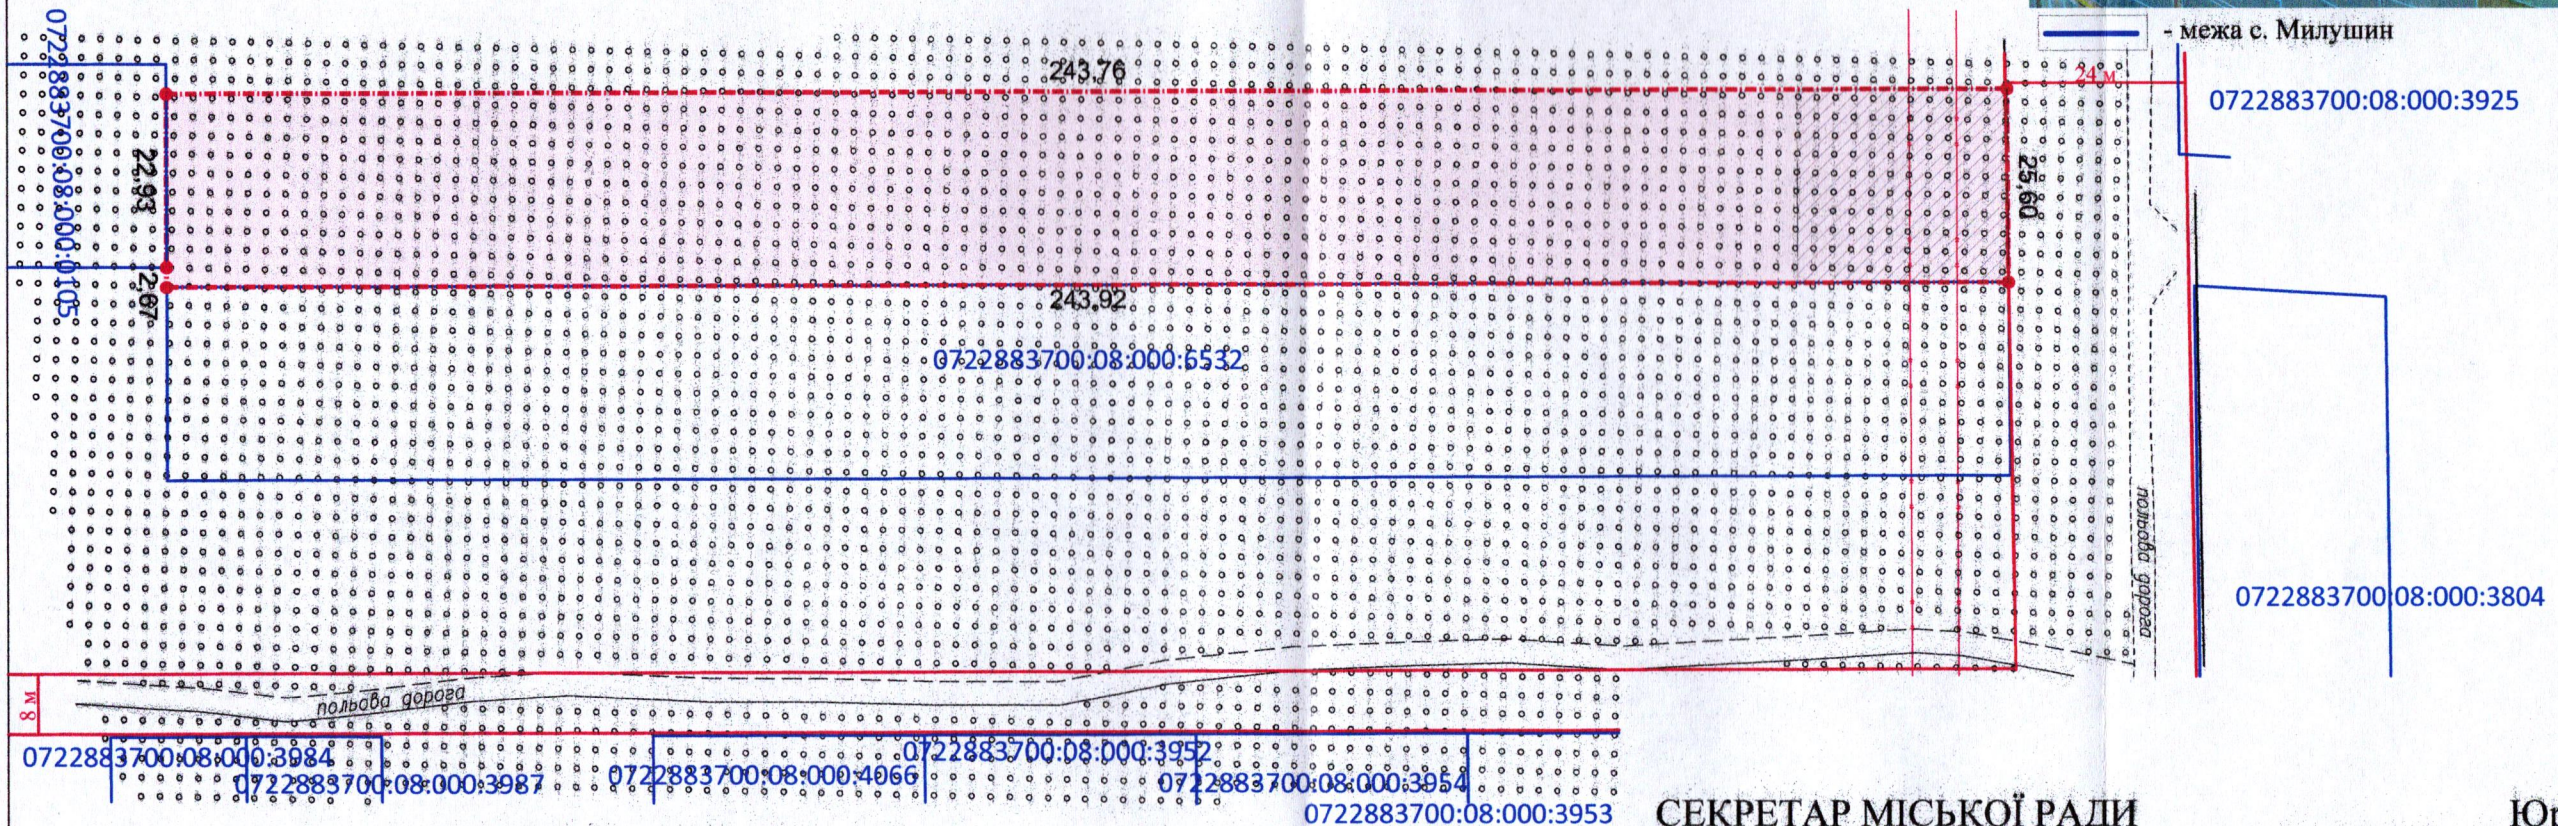

УМОВНІ ПОЗНАЧЕННЯ

- 0,6242 га — виділення в натурі (на місцевості) земельної частки (паю) № 223 (багаторічні насадження), згідно з сертифікатом на право на земельну частку (пай) в колишньому КСП «Агрофірма "Маяк"» серія ВЛ № 0154810 від 15.10.1997, який зареєстрований у Книзі реєстрації сертифікатів на земельну частку (пай) від 18.10.1997 за № 239, для ведення особистого селянського господарства (01.03)
- 0,0713 га — обмеження, встановлене щодо використання земельної ділянки [охоронна зона навколо (уздовж) об'єкта енергетичної системи (01.05) - повітряна лінія електропередачі 35 кВ]

СЕКРЕТАР МІСЬКОЇ РАДИ

Юрій БЕЗПЯТКО

ФОП - підпри- Відповідальний за якість робіт	Ляшук О.С. Ляшук О.С.	Масштаб 1:1000	
Фізична особа-підприємець Ляшук Олександр Степанович 33484075 Волинська область		Площа ділянки (га)	З них у власність
		0,6242	-