

ПЛАН
земельної ділянки

Кадастровий номер: 0710100000:41:025:0064



Місце розташування: м. Луцьк, вул. Магістральна

Землекористувач:

Виконавчий комітет Луцької міської ради

Додаток 1 до рішення міської ради
№ _____ від "___" _____ 20__ р.

Ситуаційна схема

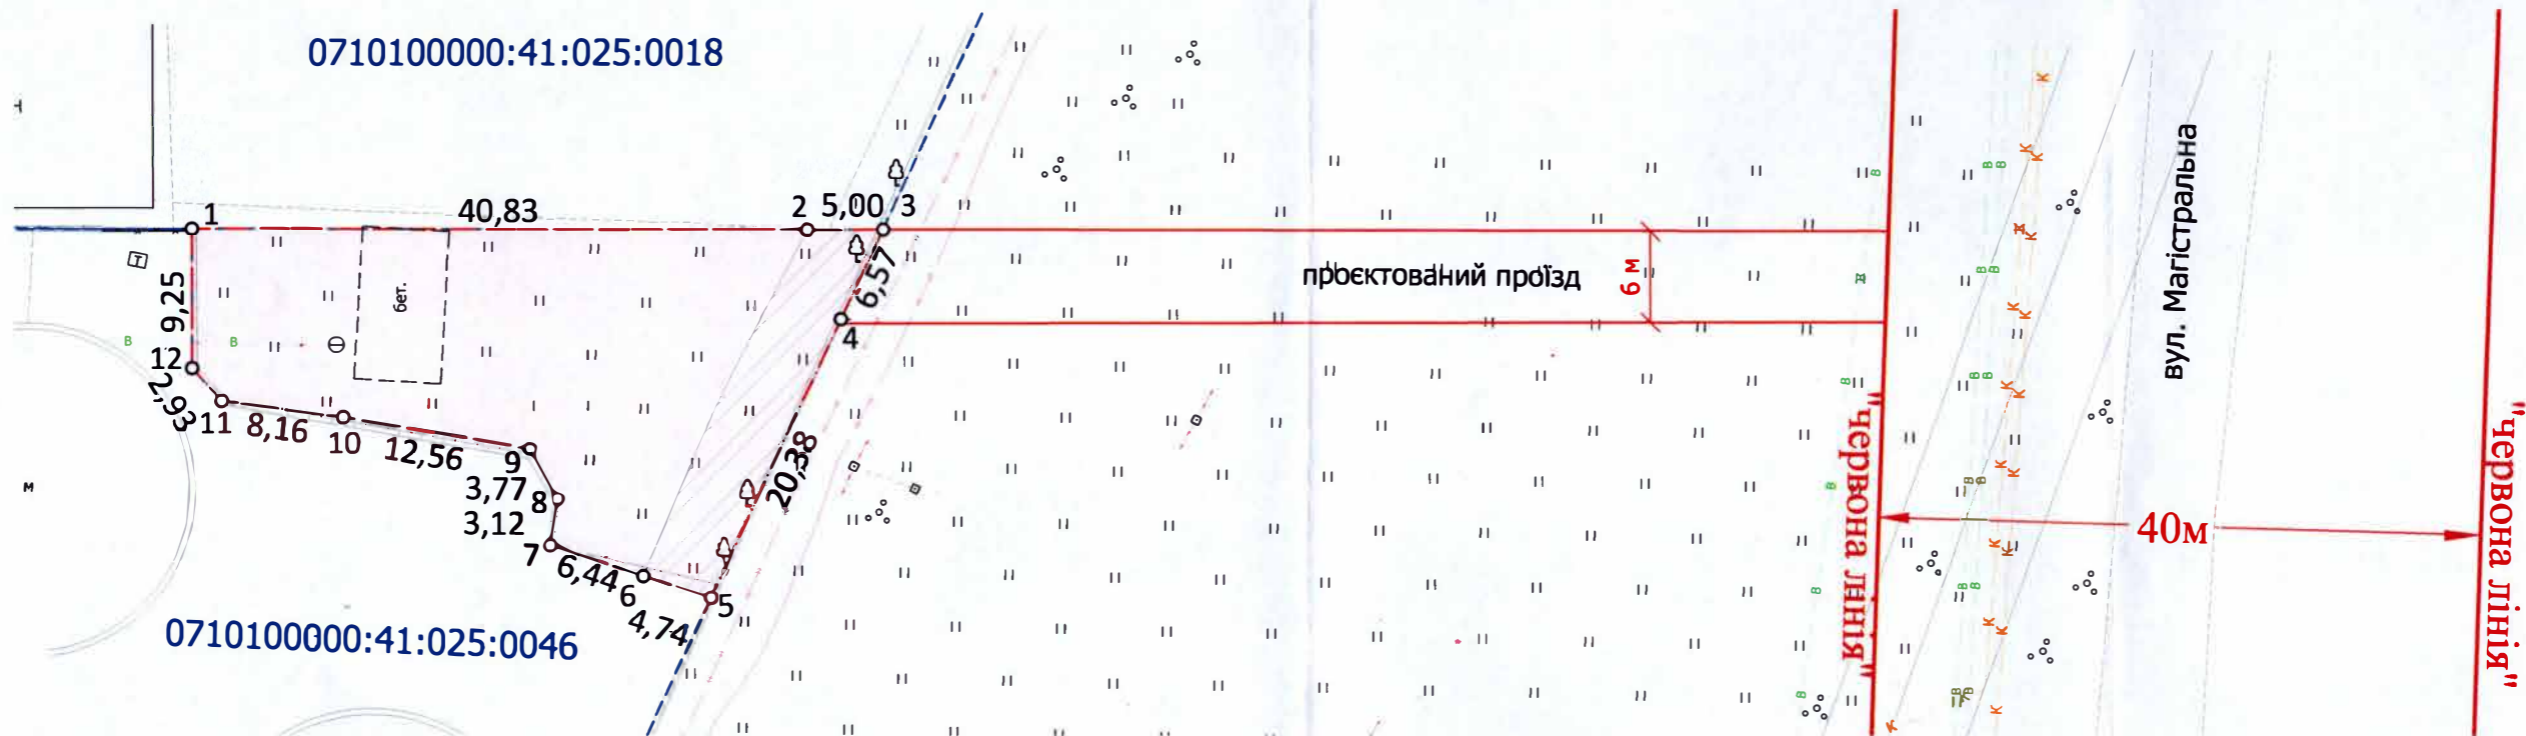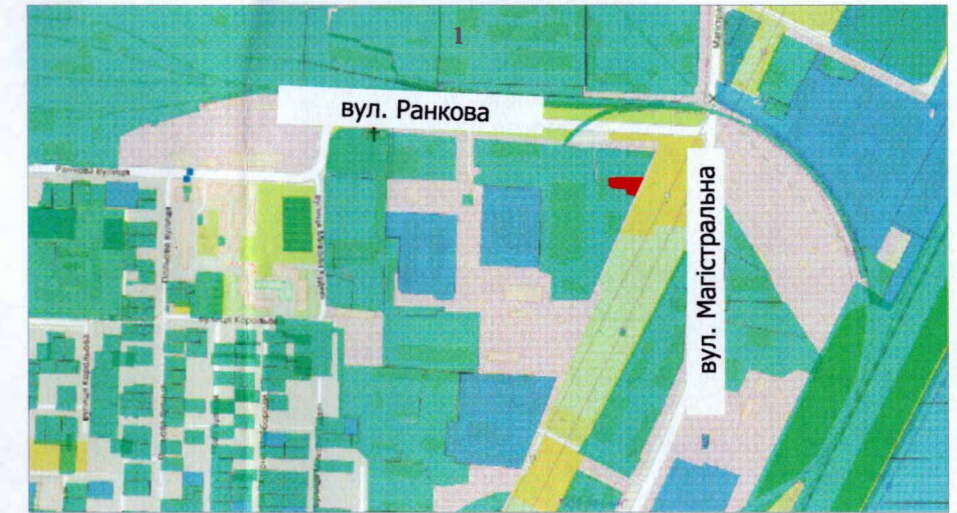

УМОВНІ ПОЗНАЧЕННЯ

- 0,0685 га — земельна ділянка, передбачена для продажу на земельних торгах (аукціоні)
- 0,0127 га — обмеження, встановлене щодо використання земельної ділянки [охоронна зона навколо (уздовж) об'єкта енергетичної системи (01.05) - повітряна лінія електропередач, підземна кабельна лінія електропередач]
- 0,0685 га — санітарно-захисна зона навколо об'єкта (03.01)

СЕКРЕТАР МІСЬКОЇ РАДИ

Юрій БЕЗПЯТКО



Директор
Сертифікований інженер
Юрій Милевський
№ 012365

Суходольський Ю.В.
Суходольський Ю.В.

ІПІ "СОТА НОВА"

Масштаб 1:500	
Площа земельної ділянки (га)	з них
	у власність
0,0685	0,0685