


Ситуаційна схема



— - межа с. Милушин

ПЛАН
земельної ділянки
Кадастровий номер: 0722883700:08:000:0270
Місце розташування: Волинська область, Луцький район, за межами населених пунктів Луцької міської територіальної громади (с. Милушин)
Власник:
громадянка Мисник Антоніна Феофанівна
(Свідоцтво про право на спадщину за законом від 25.09.2024 № 1657, згідно з сертифікатом на право на земельну частку (пай) в колишньому КСП «Агрофірма "Маяк"» серія ВЛ № 0175819 від 15.10.1997, який зареєстрований у Книзі реєстрації сертифікатів на земельну частку (пай) від 18.10.1997 за № 777)

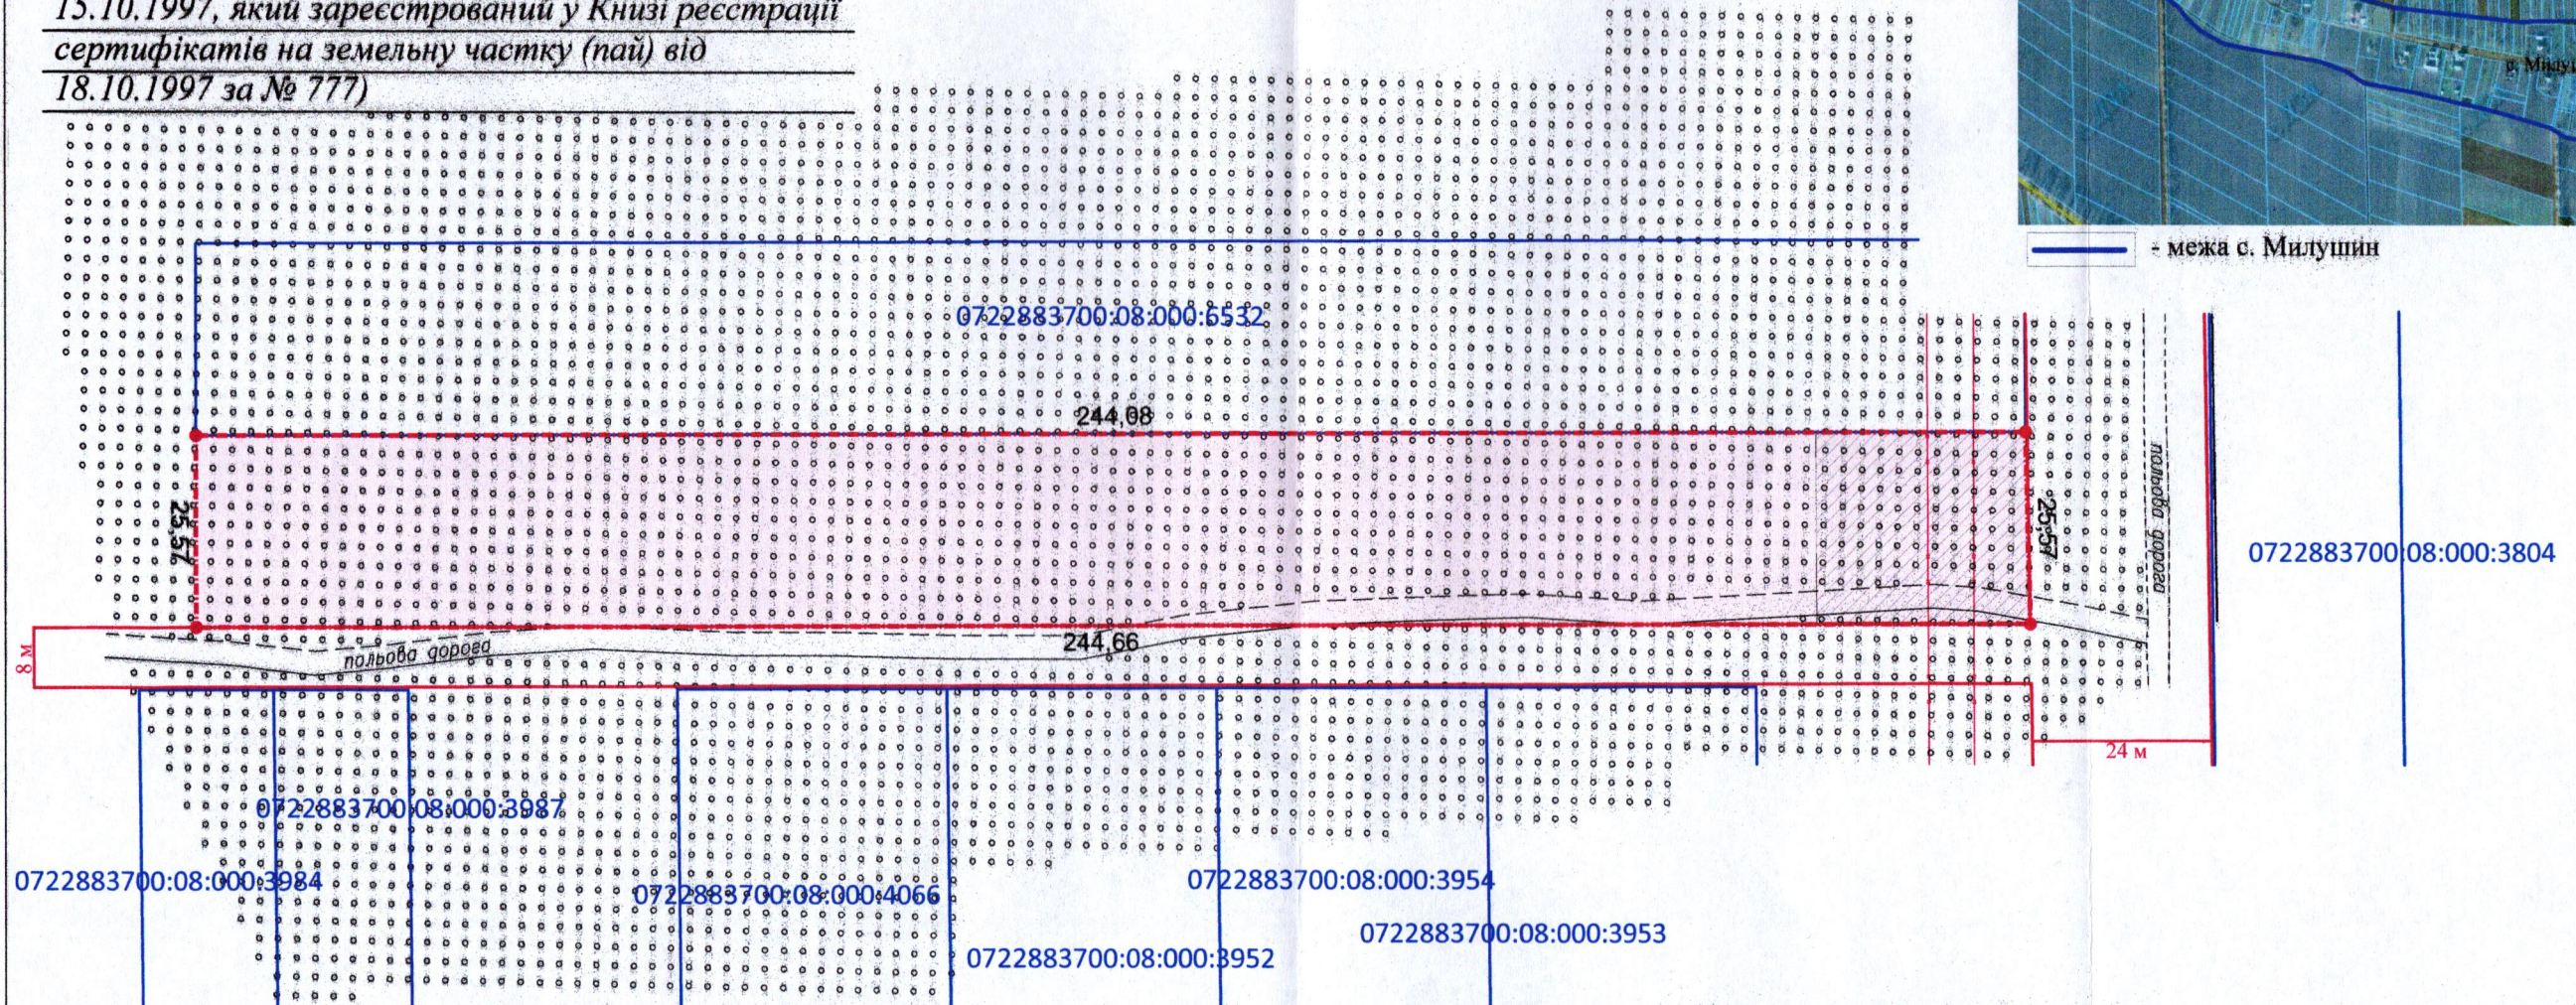

УМОВНІ ПОЗНАЧЕННЯ

- 0,6247 га — виділення в натурі (на місцевості) земельної частки (паю) № 226 (багаторічні насадження), відповідно до свідоцтва про право на спадщину за законом від 25.09.2024 № 1657, згідно з сертифікатом на право на земельну частку (пай) в колишньому КСП «Агрофірма "Маяк"» серія ВЛ № 0175819 від 15.10.1997, який зареєстрований у Книзі реєстрації сертифікатів на земельну частку (пай) від 18.10.1997 за № 777, для ведення особистого селянського господарства (01.03)
- 0,0722 га — обмеження, встановлене щодо використання земельної ділянки [охоронна зона навколо (уздовж) об'єкта енергетичної системи (01.05) - повітряна лінія електропередачі 35 кВ]

СЕКРЕТАР МІСЬКОЇ РАДИ

Юрій БЕЗПЯТКО

ФОП - підпр. Ляшук О.С.
Відповідальний за якість робіт.
Степанович
Ляшук Олександр Степанович
Фізична особа-підприємець
Ляшук Олександр Степанович
348407576
Волинська область, місто

| | |
|--------------------|-------------------|
| Масштаб 1: 1000 | |
| Площа ділянки (га) | З них у власність |
| 0,6247 | - |