

ПЛАН  
земельної ділянки


Додаток до рішення міської ради  
№ \_\_\_\_\_ від "\_\_\_" "\_\_\_" 202\_ р.

Кадастровий номер: 0722887500:05:000:0013

Місце розташування: Волинська область, Луцький район,  
за межами населених пунктів Луцької міської  
територіальної громади (с. Шепель)

Власник: громадянка Курта Оксана Олексіївна (Свідоцтво про право  
на спадщину за заповітом від 04.09.2023 № 1-1008, згідно з сертифікатом  
на право на земельну частку (пай) в колишньому КСП «Шепель»  
серія ВЛ № 0254622 від 05.07.2004, який зареєстрований в Книзі реєстрації  
сертифікатів на право на земельну частку (пай) від 05.07.2004 за № 82)

Ситуаційна схема

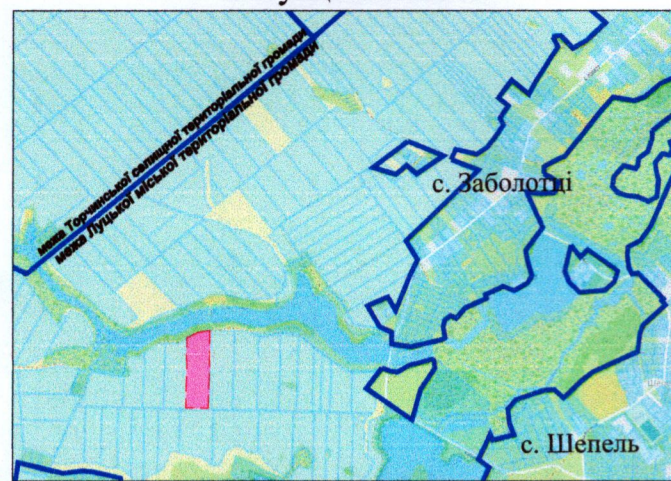

— - межа населених пунктів



УМОВНІ ПОЗНАЧЕННЯ

**4,2400 га** - виділення в натурі на місцевості земельної частки (паю) № 96 (рілля), відповідно до свідоцтва про право на спадщину за заповітом від 04.09.2023 № 1-1008 згідно з сертифікатом на право на земельну частку (пай) в колишньому КСП «Шепель» серія ВЛ № 0254622 від 05.07.2004, який зареєстрований в Книзі реєстрації сертифікатів на право на земельну частку (пай) від 05.07.2004 за № 82, для ведення особистого селянського господарства (01.03)

**0,1602 га** - обмеження, встановлене щодо використання земельної ділянки [охоронна зона навколо інженерних комунікацій (01.08) - газопровід високого тиску]

СЕКРЕТАР МІСЬКОЇ РАДИ \_\_\_\_\_ **Юрій БЕЗПЯТКО**



Масштаб 1:2000	
Площа земельної ділянки (га)	3 них у власність
4,2400	-