

ПЛАН  
земельної ділянки



Кадастровий номер: 0710100000:11:047:0057

Місце розташування: м. Луцьк, вул. Спокійна, 9

Землекористувач:

Сільськогосподарське приватне підприємство «Несвіч»

Ситуаційна схема

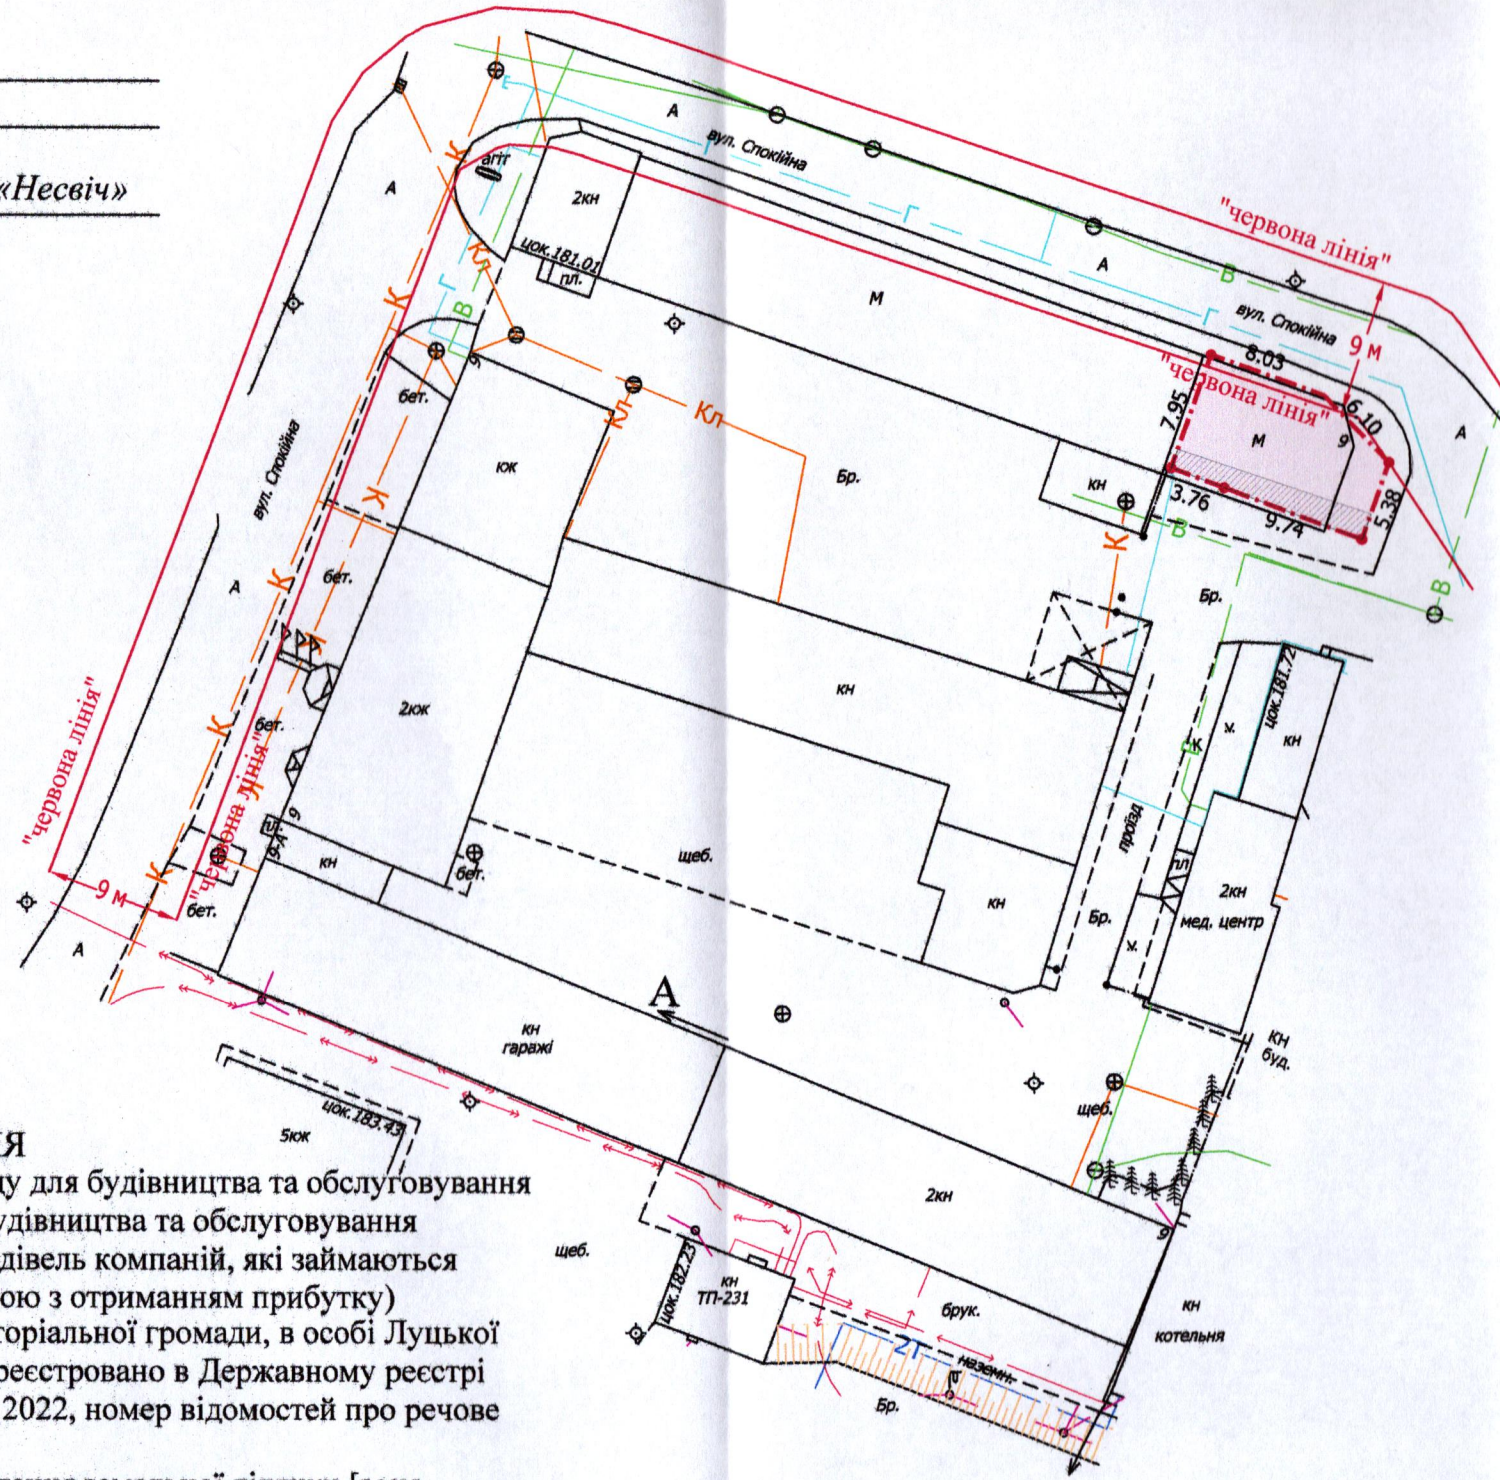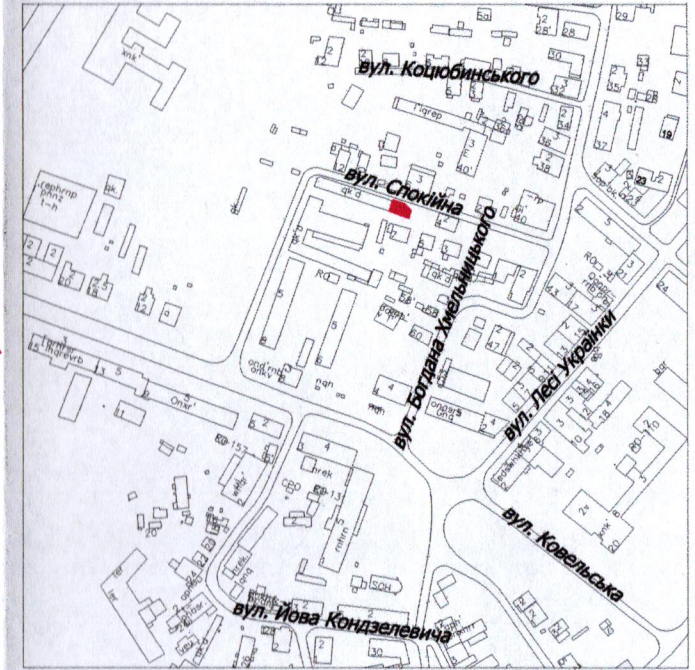

УМОВНІ ПОЗНАЧЕННЯ

- 0,0101 га — земельна ділянка, що надається в оренду для будівництва та обслуговування складського приміщення (03.10 - для будівництва та обслуговування адміністративних будинків, офісних будівель компаній, які займаються підприємницькою діяльністю, пов'язаною з отриманням прибутку)
- 0,0101 га — земельна ділянка Луцької міської територіальної громади, в особі Луцької міської ради, право власності на яку зареєстровано в Державному реєстрі речових прав на нерухоме майно 18.07.2022, номер відомостей про речове право: 47370866
- 0,0101 га — обмеження, встановлене щодо використання земельної ділянки [зона регулювання забудови (01.02.2)]
- 0,0101 га — обмеження, встановлене щодо використання земельної ділянки [зона охорони археологічного культурного шару (01.02.4)]
- 0,0021 га — обмеження, встановлене щодо використання земельної ділянки [охоронна зона навколо інженерних комунікацій (01.08) - водопровід, газопровід]
- 0,0007 га — обмеження, встановлене щодо використання земельної ділянки [території в червоних лініях (06.01.1)]
- 0,0101 га — обмеження, встановлене щодо використання земельної ділянки [історичний ареал населеного місця (06.06.2)]

СЕКРЕТАР МІСЬКОЇ РАДИ

Юрій БЕЗПЯТКО

ФОП Відповідальний за якість робіт Олександр Степанович Фізична особа-підприємець Ляшук Олександр Степанович	Ляшук О.С.	Масштаб 1: 500 Площа земельної ділянки (га)	З них
	Ляшук О.С.		в оренду
		0,0101	0,0101