


Кадастровий номер: 0710100000:22:026:0061

Місце розташування: м. Луцьк, вул. Мирослава Скорика, 13

Землекористувач: громадянка Клочак Христина Богданівна

Ситуаційний план

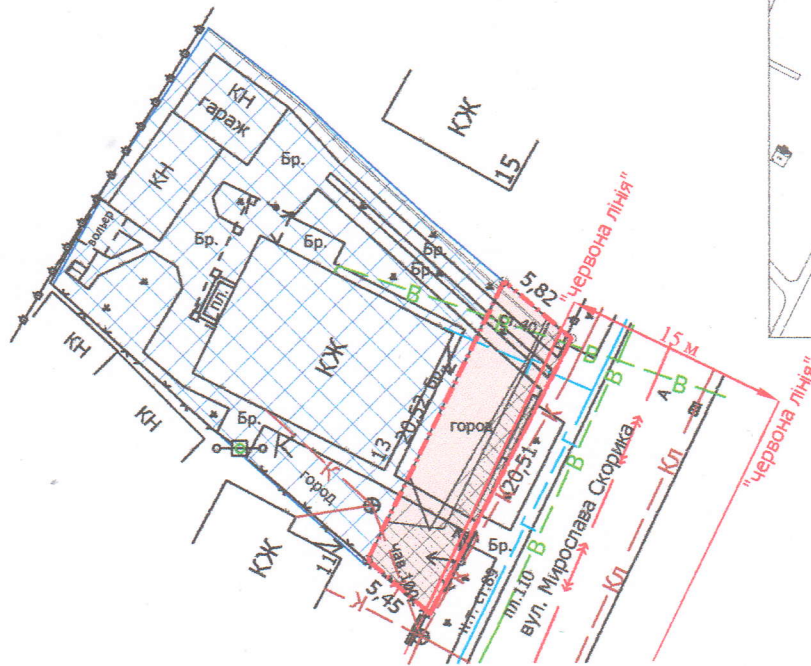

УМОВНІ ПОЗНАЧЕННЯ

- 0,0112 га — земельна ділянка, що надається в оренду для будівництва та обслуговування жилого будинку, господарських будівель і споруд [02.01 - для будівництва і обслуговування житлового будинку, господарських будівель і споруд (присадибна ділянка)]
- 0,0112 га — земельна ділянка, що була надана в оренду гр. Довгун З.А., гр. Авраменко Н.А. згідно з договором оренди землі від 07.05.2009 за № 040907700261
- 0,0539 га — земельна ділянка гр. Клочак Х.Б., право власності на яку зареєстровано у Державному реєстрі речових прав на нерухоме майно від 17.08.2020, номер запису про право власності: 37863092, для будівництва та обслуговування жилого будинку, господарських будівель і споруд
- 0,0050 га — обмеження, встановлене щодо використання земельної ділянки [охоронна зона навколо (уздовж) об'єкта енергетичної системи (01.05) - повітряна лінія електропередачі]
- 0,0062 га — обмеження, встановлене щодо використання земельної ділянки [охоронна зона навколо інженерних комунікацій (01.08) - каналізація, водопровід]
- 0,0112 га — обмеження, встановлене щодо використання земельної ділянки [санітарно-захисна зона навколо (уздовж) об'єкта (03.01)]
- 0,0013 га — обмеження, встановлене щодо використання земельної ділянки [території в червоних лініях (06.01.1)]

СЕКРЕТАР МІСЬКОЇ РАДИ

Юрій БЕЗПЯТКО

Директор	Завадський В.М.	Масштаб 1:500	
Перевірив	Завадський В.М.		
Виконав	Сілюк О.П.	Площа земельної ділянки (га)	3 них
ПІ «Луцькземресурс»			в оренду (га)
		0,0112	0,0112