

ПЛАН
земельної ділянки


Додаток до рішення міської ради
№ _____ від " ____ " _____ 202__ р.

Кадастровий номер: 0710100000:21:115:0188

Місце розташування: м. Луцьк, вул. Черчицька, 65

Землекористувачі: громадянка Трачук Марія Тихонівна (1/2),
громадянка Шевчук Лідія Володимирівна (1/2)

Ситуаційний план

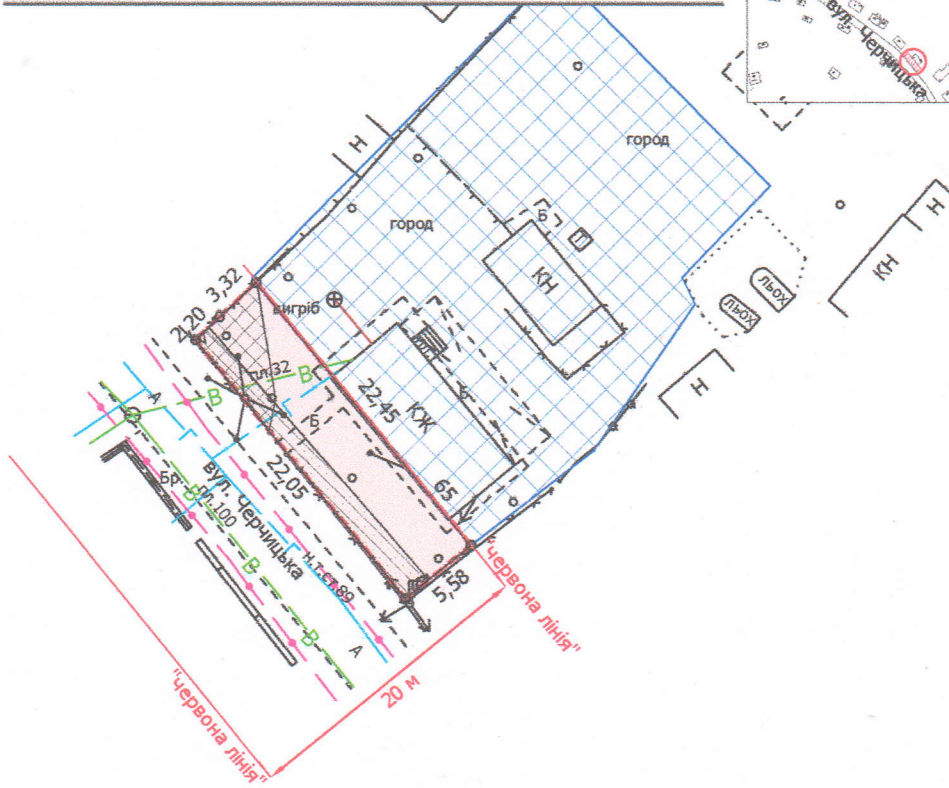

УМОВНІ ПОЗНАЧЕННЯ:

- 0,0123 га — земельна ділянка, що надається в оренду в межах "червоних ліній" для обслуговування жилого будинку, господарських будівель і споруд [02.01 - для будівництва і обслуговування житлового будинку, господарських будівель і споруд (присадибна ділянка)] (частка гр. Трачук М.Т. - 1/2, що становить 0,0061 га, частка гр. Шевчук Л.В. - 1/2, що становить 0,0062 га)
- 0,0123 га — земельна ділянка, що була надана в оренду гр. Трачук М.Т., гр. Шевчук Л.В. згідно з договором оренди землі від 31.12.2009 № 040907700651
- 0,0666 га — земельна ділянка у власності гр. Трачук М.Т., гр. Шевчук Л.В., згідно з Державним актом на право власності на земельну ділянку від 31.12.2009 за № 01090771646 (Серія ЯИ № 299383), для будівництва та обслуговування жилого будинку, господарських будівель та споруд
- 0,0123 га — обмеження, встановлене щодо використання земельної ділянки [зона охорони археологічного культурного шару (01.02.4)]
- 0,0024 га — обмеження, встановлене щодо використання земельної ділянки [охоронна зона навколо (уздовж) об'єкта зв'язку (01.04) - повітряна лінія електронної комунікаційної мережі]
- 0,0035 га — обмеження, встановлене щодо використання земельної ділянки [охоронна зона навколо (уздовж) об'єкта енергетичної системи (01.05) - повітряна лінія електропередачі]
- 0,0123 га — обмеження, встановлене щодо використання земельної ділянки [території в червоних лініях (06.01.1)]

СЕКРЕТАР МІСЬКОЇ РАДИ

Юрій БЕЗПЯТКО

Директор	Завадський В.М.
Перевірив	Завадський В.М.
Виконав	Римарук Ю.А.

ПІП "Луцькземресурс"

Масштаб 1: 500

Площа земельної ділянки (га)	З них в оренду (га)
0,0123	0,0123