

ПЛАН
земельної ділянки


Додаток до рішення міської ради
№ _____ від "___" _____ 202__ р.

Кадастровий номер: 0710100000:31:160:0019

Місце розташування: м. Луцьк, вул. Лисенка, 55-А

Землекористувач: громадянка Хайнацька Тетяна Володимирівна

Ситуаційний план

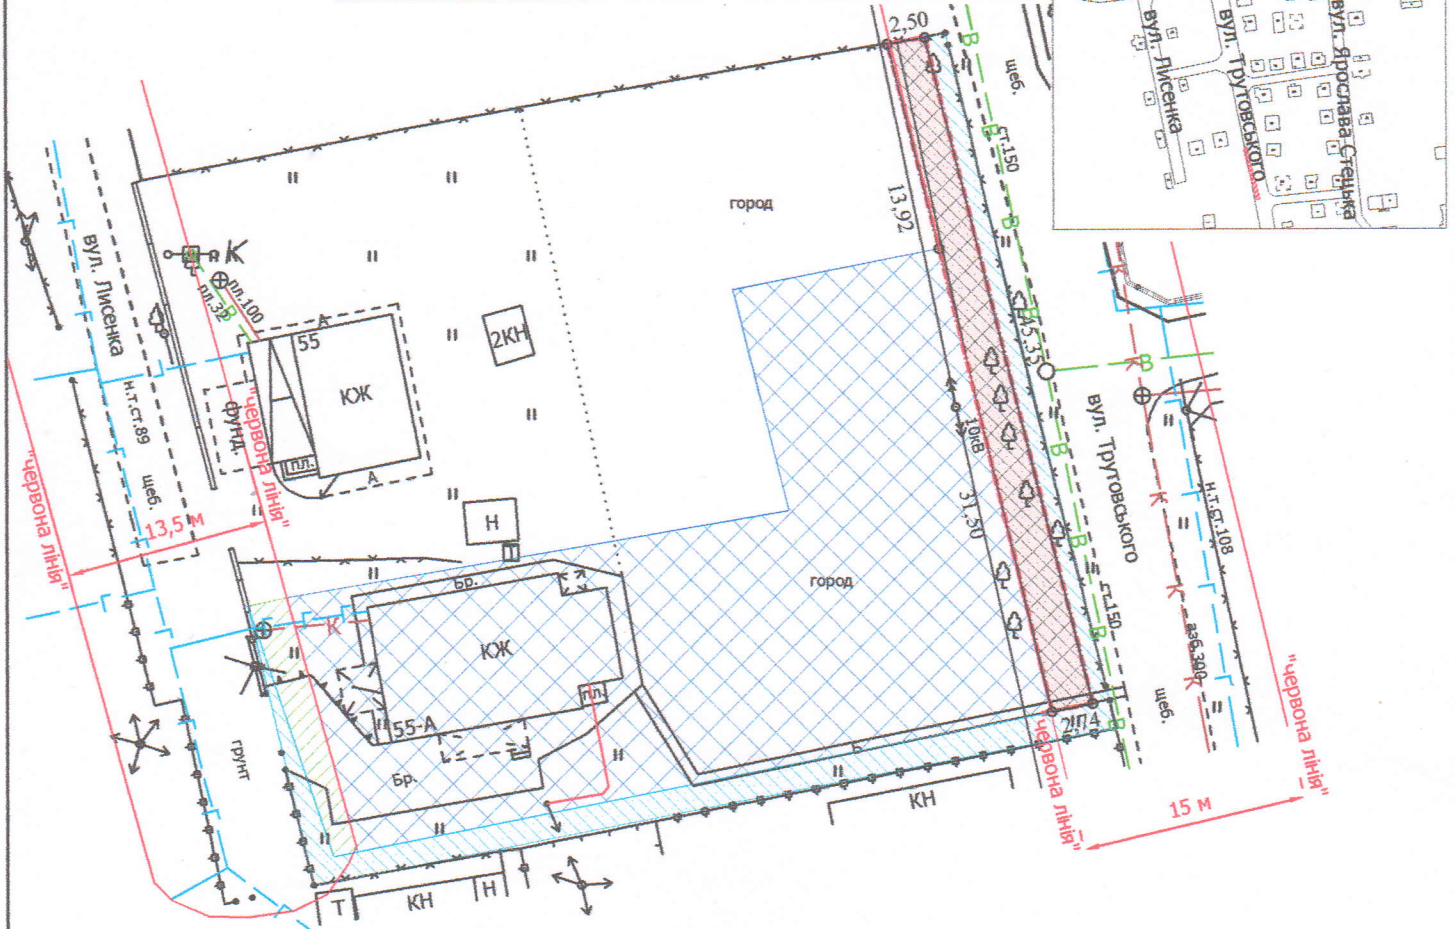

УМОВНІ ПОЗНАЧЕННЯ

- 0,0117 га** — земельна ділянка, що надається в оренду в межах "чрвоних ліній" для обслуговування жилого будинку, господарських будівель і споруд [02.01 - для будівництва і обслуговування житлового будинку, господарських будівель і споруд (присадибна ділянка)]
- 0,0117 га** — земельна ділянка, що була надана в оренду гр. Вроні В.І. згідно з договором оренди землі від 22.06.2010 за № 041007700286
- 0,1000 га** — земельна ділянка гр. Хайнацької Т.В., право власності на яку зареєстровано у Державному реєстрі речових прав на нерухоме майно від 25.06.2014, номер запису про право власності: 6129987, для будівництва та обслуговування жилого будинку, господарських будівель і споруд
- 0,0117 га** — обмеження, встановлене щодо використання земельної ділянки [охоронна зона навколо (уздовж) об'єкта енергетичної системи (01.05) - повітряна лінія електропередачі]
- 0,0110 га** — обмеження, встановлене щодо використання земельної ділянки [охоронна зона навколо інженерних комунікацій (01.08) - водопровід]
- 0,0117 га** — обмеження, встановлене щодо використання земельної ділянки [території в чрвоних лініях (06.01.1)]
- 0,0036 га** — землекористування гр. Хайнацької Т.В.
- 0,0165 га** — землекористування гр. Хайнацької Т.В.

СЕКРЕТАР МІСЬКОЇ РАДИ

Юрій БЕЗПЯТКО

Директор: Зав'язький В.М.
 Перевірник: Зав'язький В.М.
 Голова: Рижмарук Ю.А.
 ЗЕМ.РЕСУРС
 ПП «Луцькземресурс»

Масштаб 1: 500

Площа земельної ділянки (га)	3 нин
	в оренду (га)
0,0117	0,0117