

ПЛАН  
земельної ділянки


Кадастровий номер: 0710100000:32:110:0037

Місце розташування: м. Луцьк, вул. Магістральна, 56

Землекористувач: Виконавчий комітет Луцької міської ради

Додаток до рішення міської ради  
№ \_\_\_\_\_ від "\_\_\_" \_\_\_\_\_ 202\_\_ р.

Ситуаційна схема

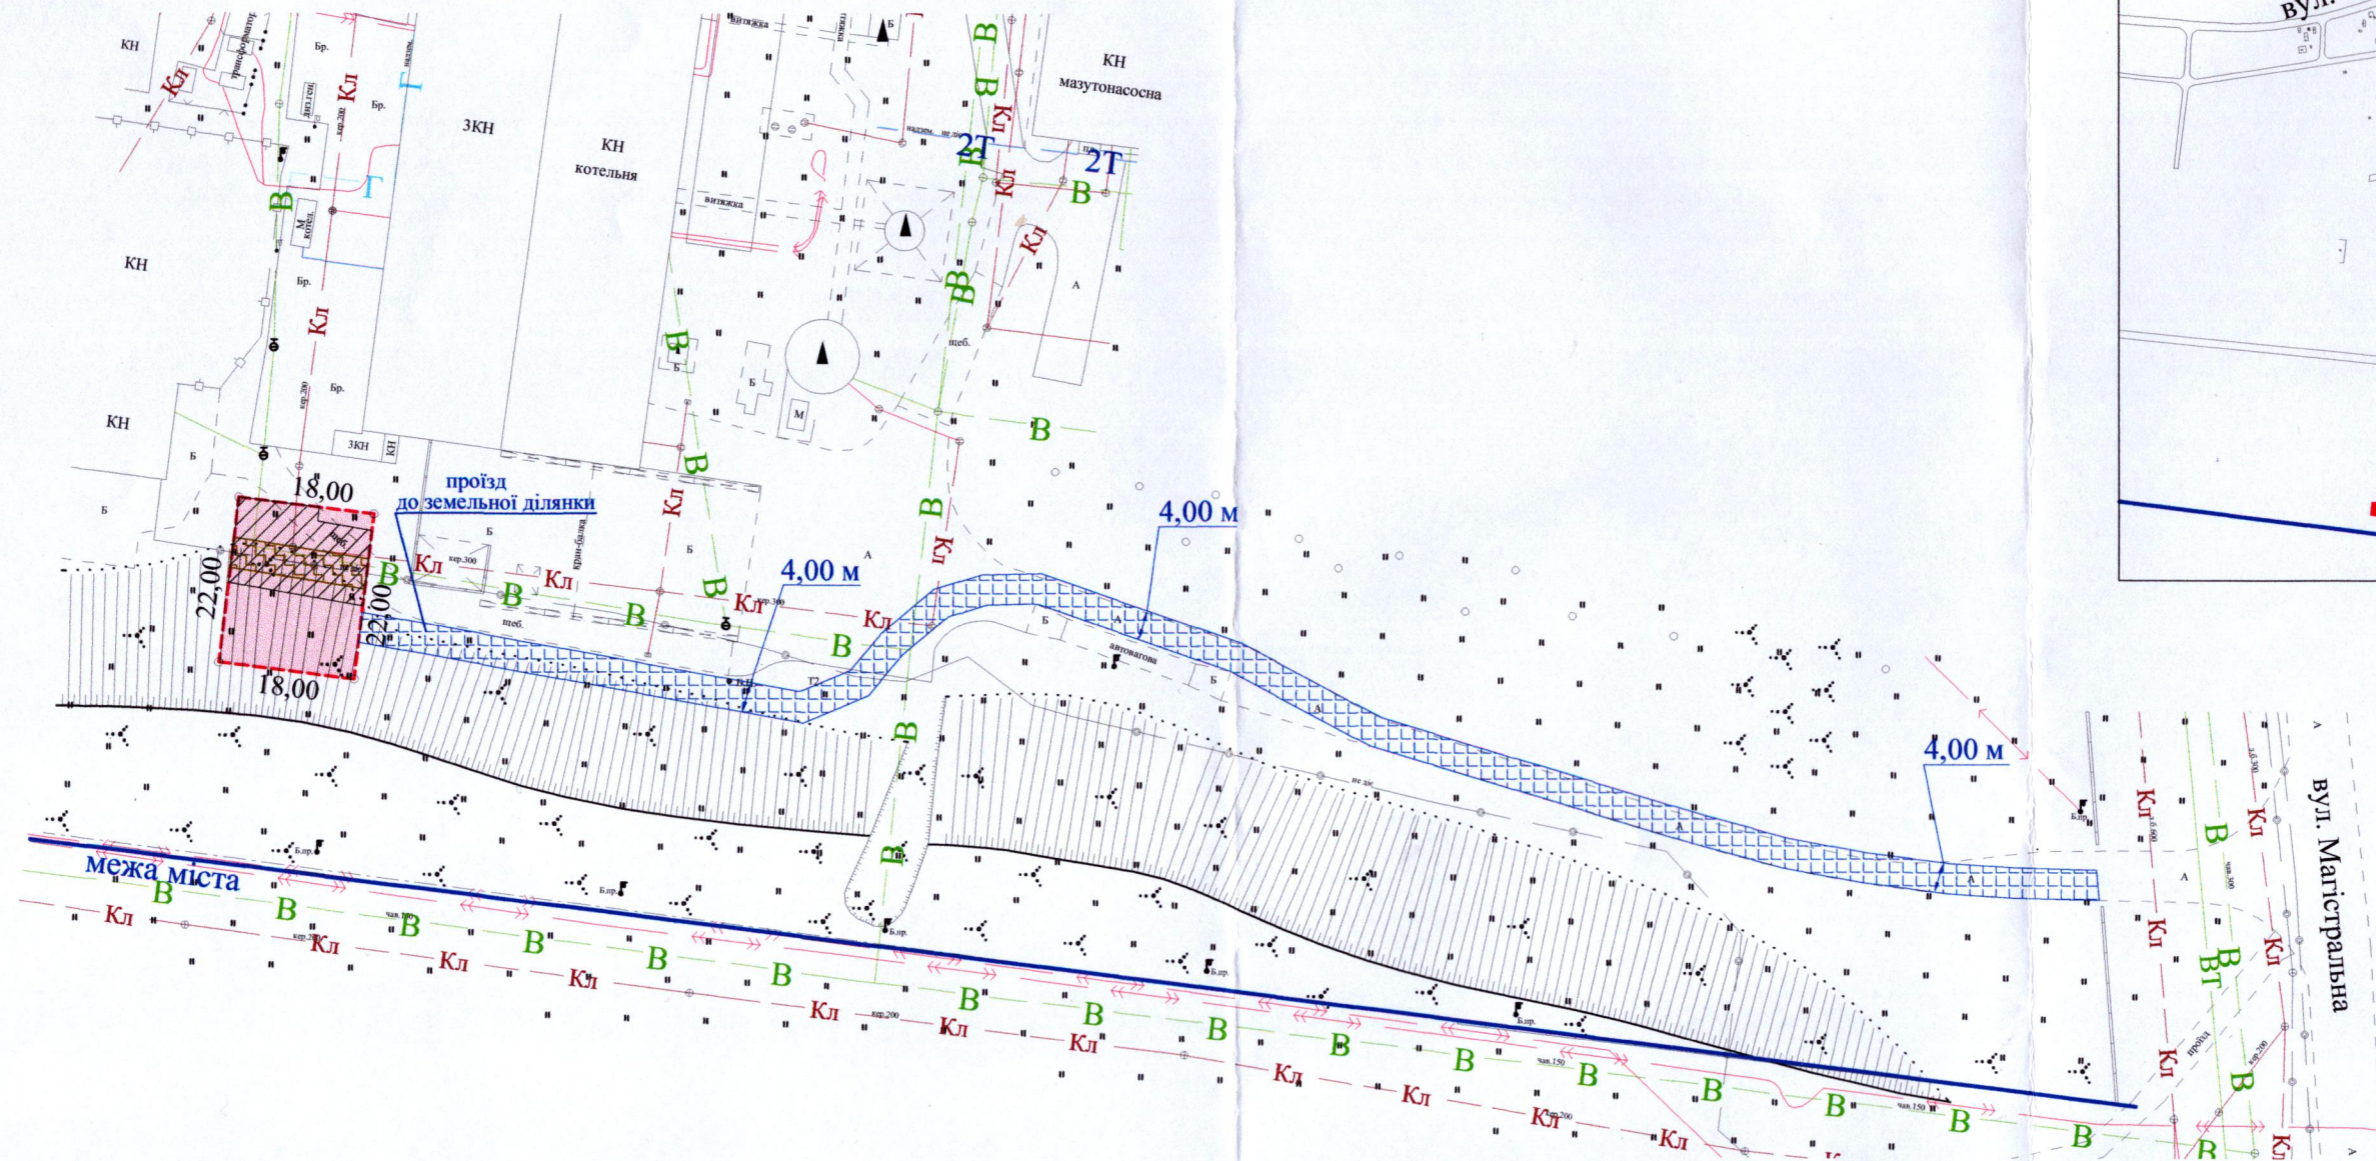

УМОВНІ ПОЗНАЧЕННЯ

- 0,0396 га — земельна ділянка, право оренди якої виставляється на земельні торги (аукціон), видом цільового призначення: 11.04 - для розміщення та експлуатації основних, підсобних і допоміжних будівель та споруд технічної інфраструктури (виробництва та розподілення газу, постачання пари та гарячої води, збирання, очищення та розподілення води)
- 0,0072 га — обмеження, встановлене щодо використання земельної ділянки [охоронна зона навколо (уздовж) об'єкта зв'язку (01.04) - підземна лінія електронної комунікаційної мережі]
- 0,0197 га — обмеження, встановлене щодо використання земельної ділянки [охоронна зона навколо (уздовж) інженерних комунікацій (01.08) - водопровід, каналізація]
- 0,0396 га — обмеження, встановлене щодо використання земельної ділянки [санітарно-захисна зона навколо об'єкта (03.01) - санітарно-захисна зона виробничих об'єктів I-V класів шкідливості]

СЕКРЕТАР МІСЬКОЇ РАДИ \_\_\_\_\_ Юрій БЕЗПЯТКО

Підприємець: А.М. Труш  
 Відповідальний за якість робіт: А.М. Труш  
 Виконав: А.М. Труш  
 Фізична особа-підприємець  
 Труш Анатолій Миколайович

Масштаб 1: 1000		
Площа земельної ділянки (га)	З них	
	у власність	в оренду
0,0396	---	0,0396