



**ПЛАН**  
земельної ділянки

Додаток до рішення міської ради  
№ \_\_\_\_\_ від " \_\_\_\_ " \_\_\_\_\_ 2018 р.

Ситуаційна схема

Адреса: м. Луцьк, вул. Малоомелянівська, 91

Землекористувач:  
громадянка Ловян Раїса Іванівна

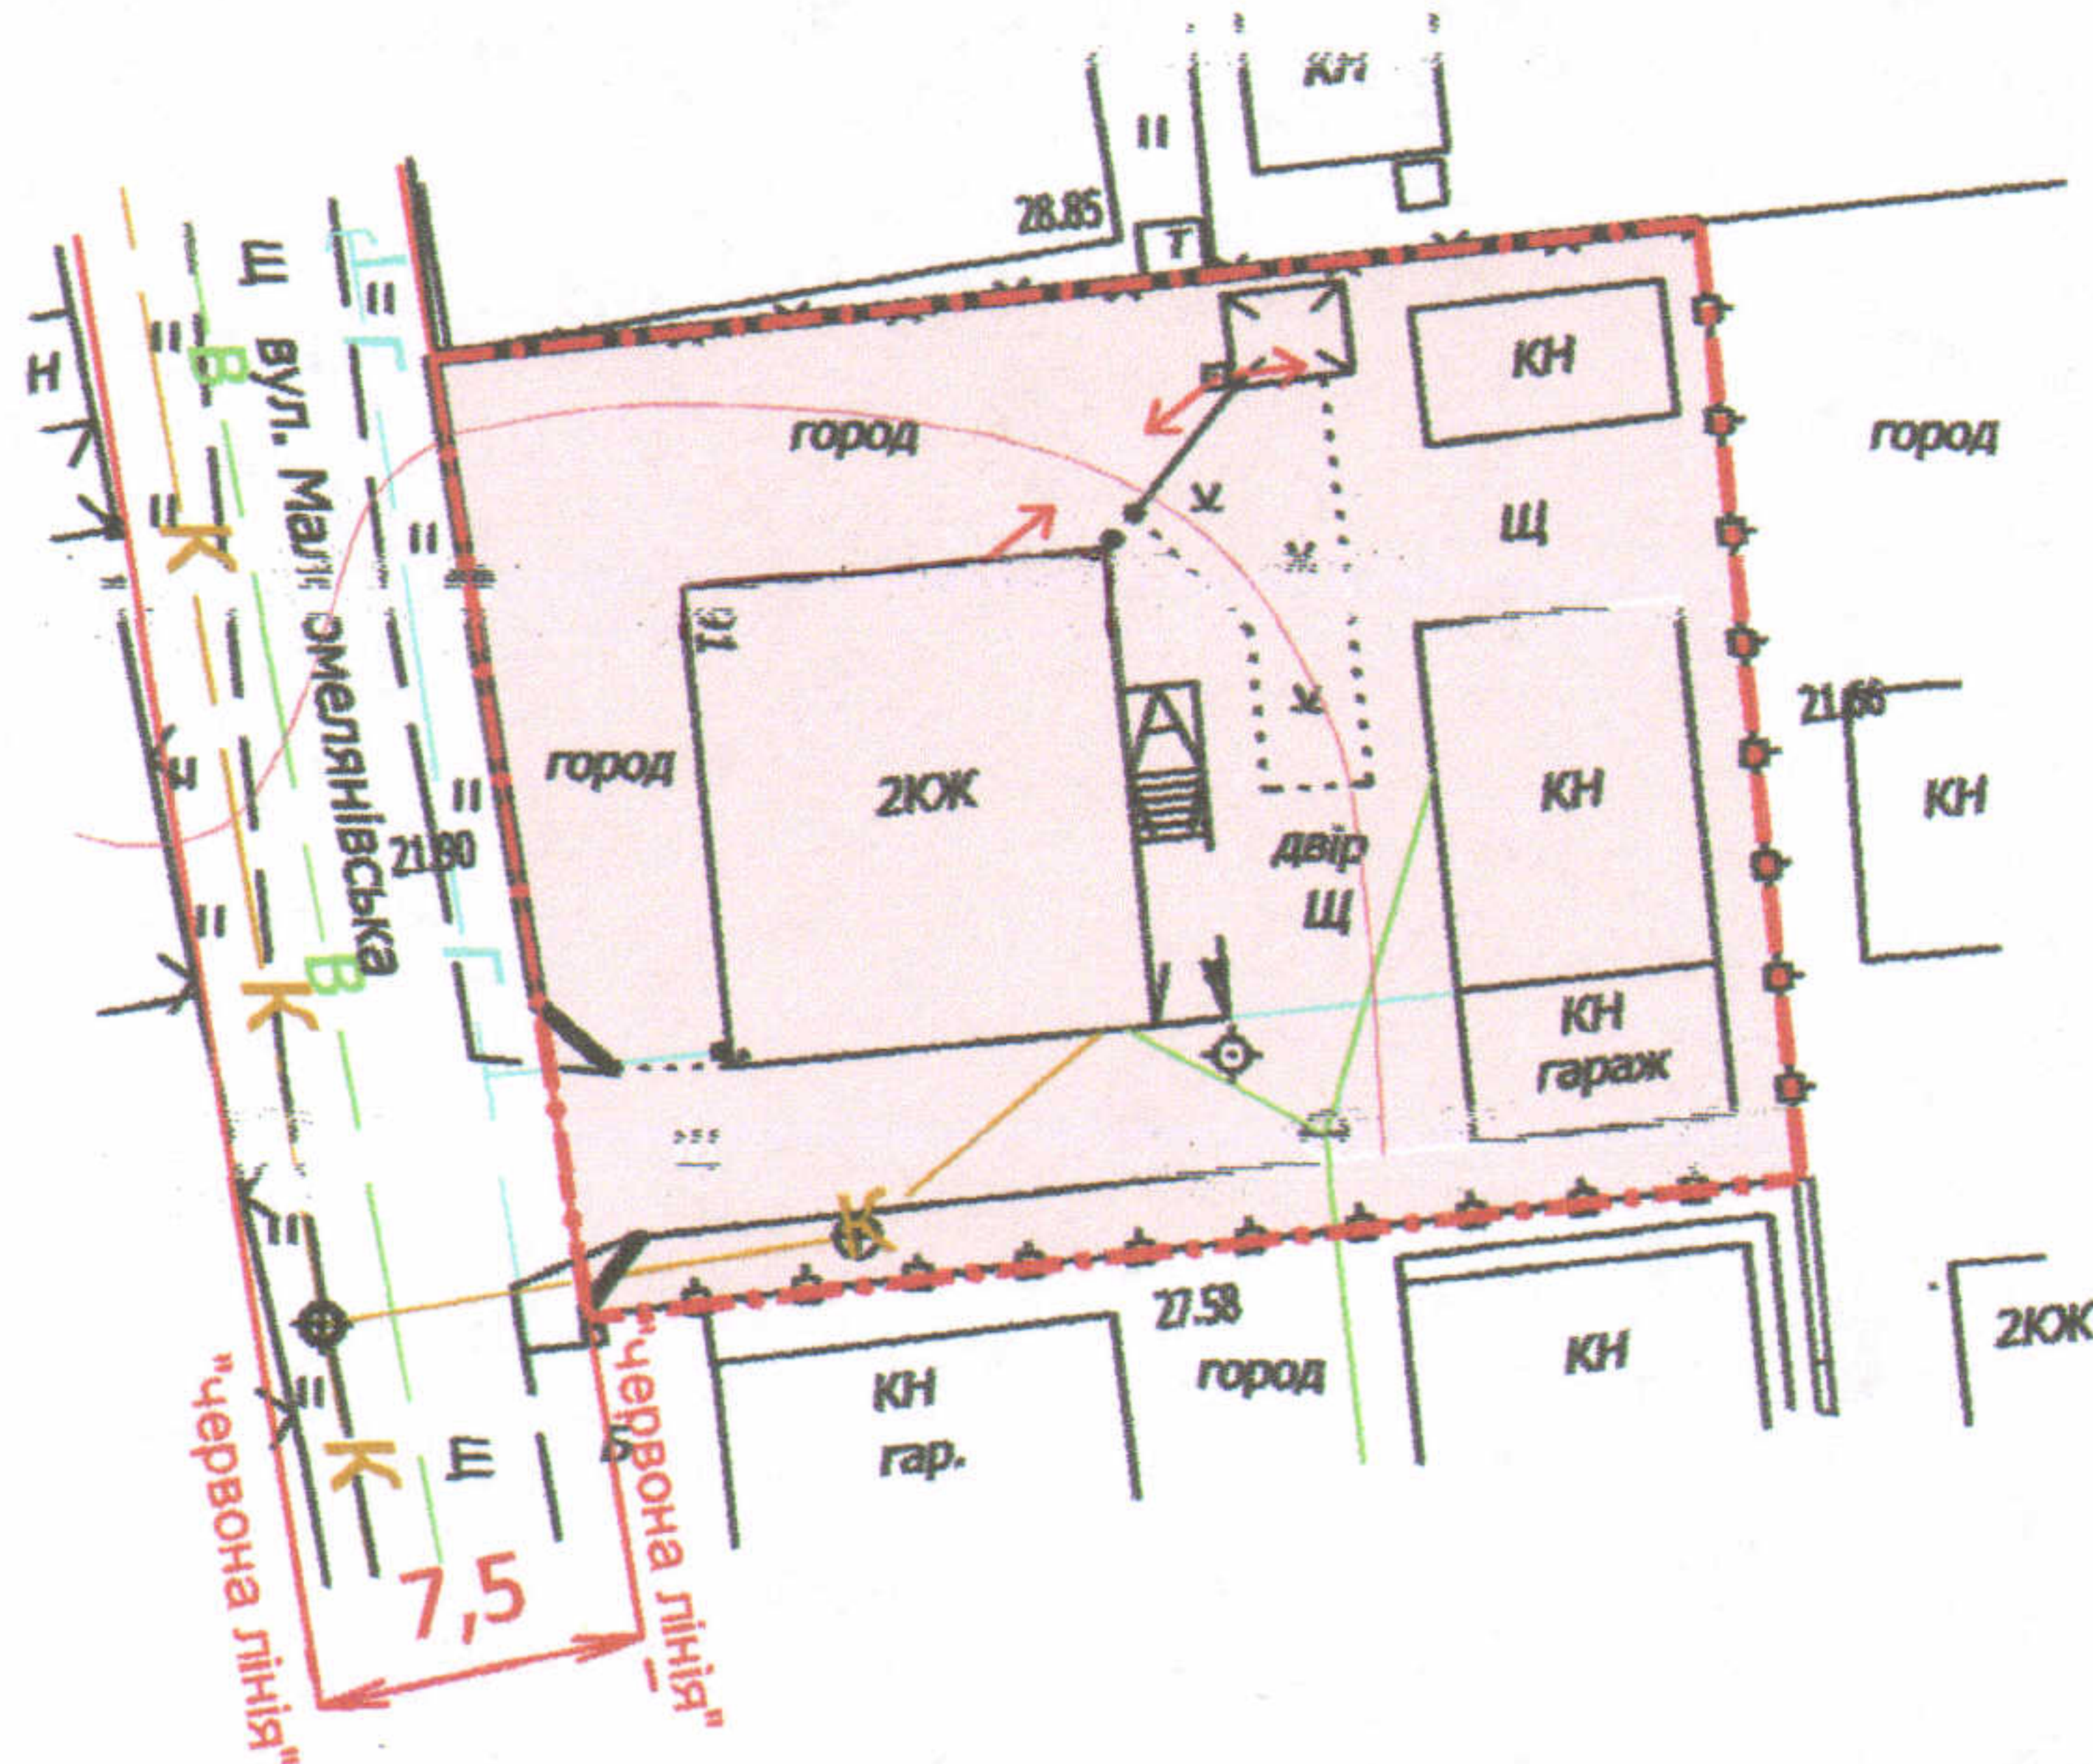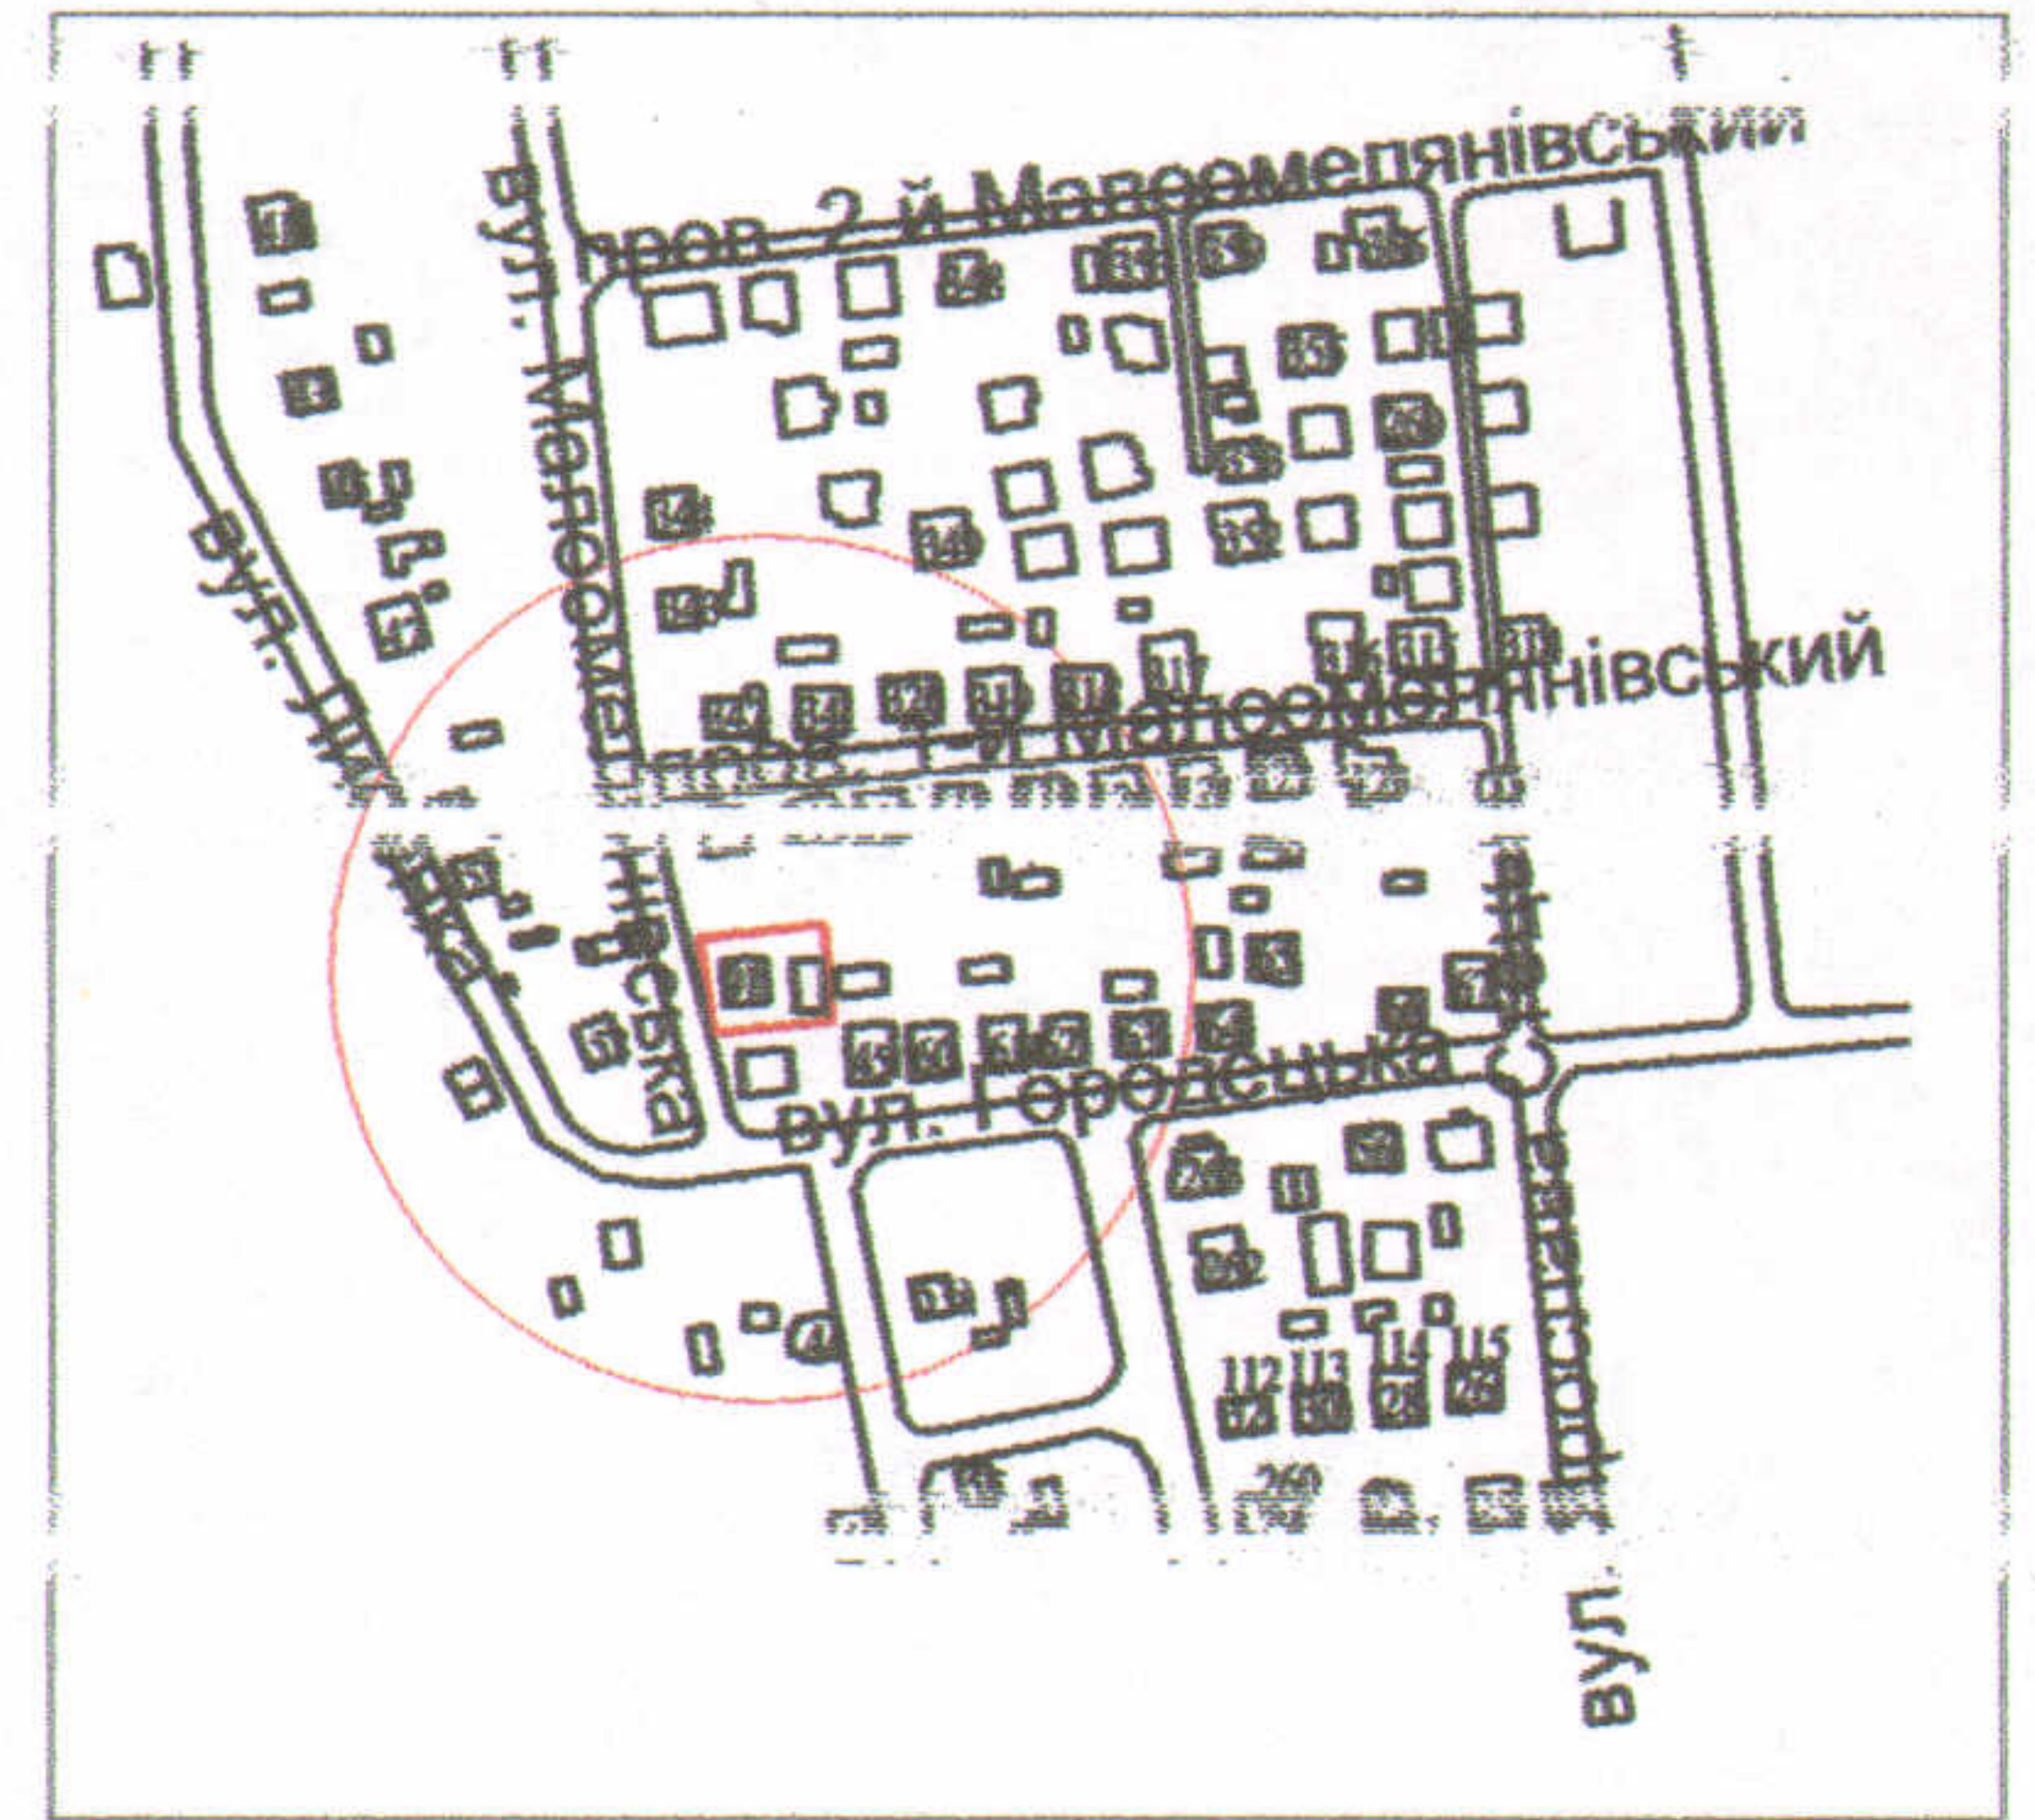

**УМОВНІ ПОЗНАЧЕННЯ**

**0,0614 га** — земельна ділянка для будівництва та обслуговування жилого будинку, господарських будівель і споруд

**СЕКРЕТАР МІСЬКОЇ РАДИ**

**Григорій Пустовіт**

Директор		А.І. Крисак
Відповідальний за якість робіт		О.А. Ємець
Виконав		О.І. Бондар

**ТЗОВ "ГЦНТП+"**

**Масштаб 1: 500**

Орієнтовна площа ділянки (га)	З них	
	у власність	в оренду
0,0614	-	-