

ПЛАН
земельної ділянки

Додаток до рішення міської ради
№ _____ від " ____ " _____ 2018 р.


Кадастровий номер: 0710100000:31:057:0080

Адреса: м. Луцьк, вул. Садова, 38-а

Землекористувач:

громадянин Бойко Микола Євгенійович

Ситуаційна схема

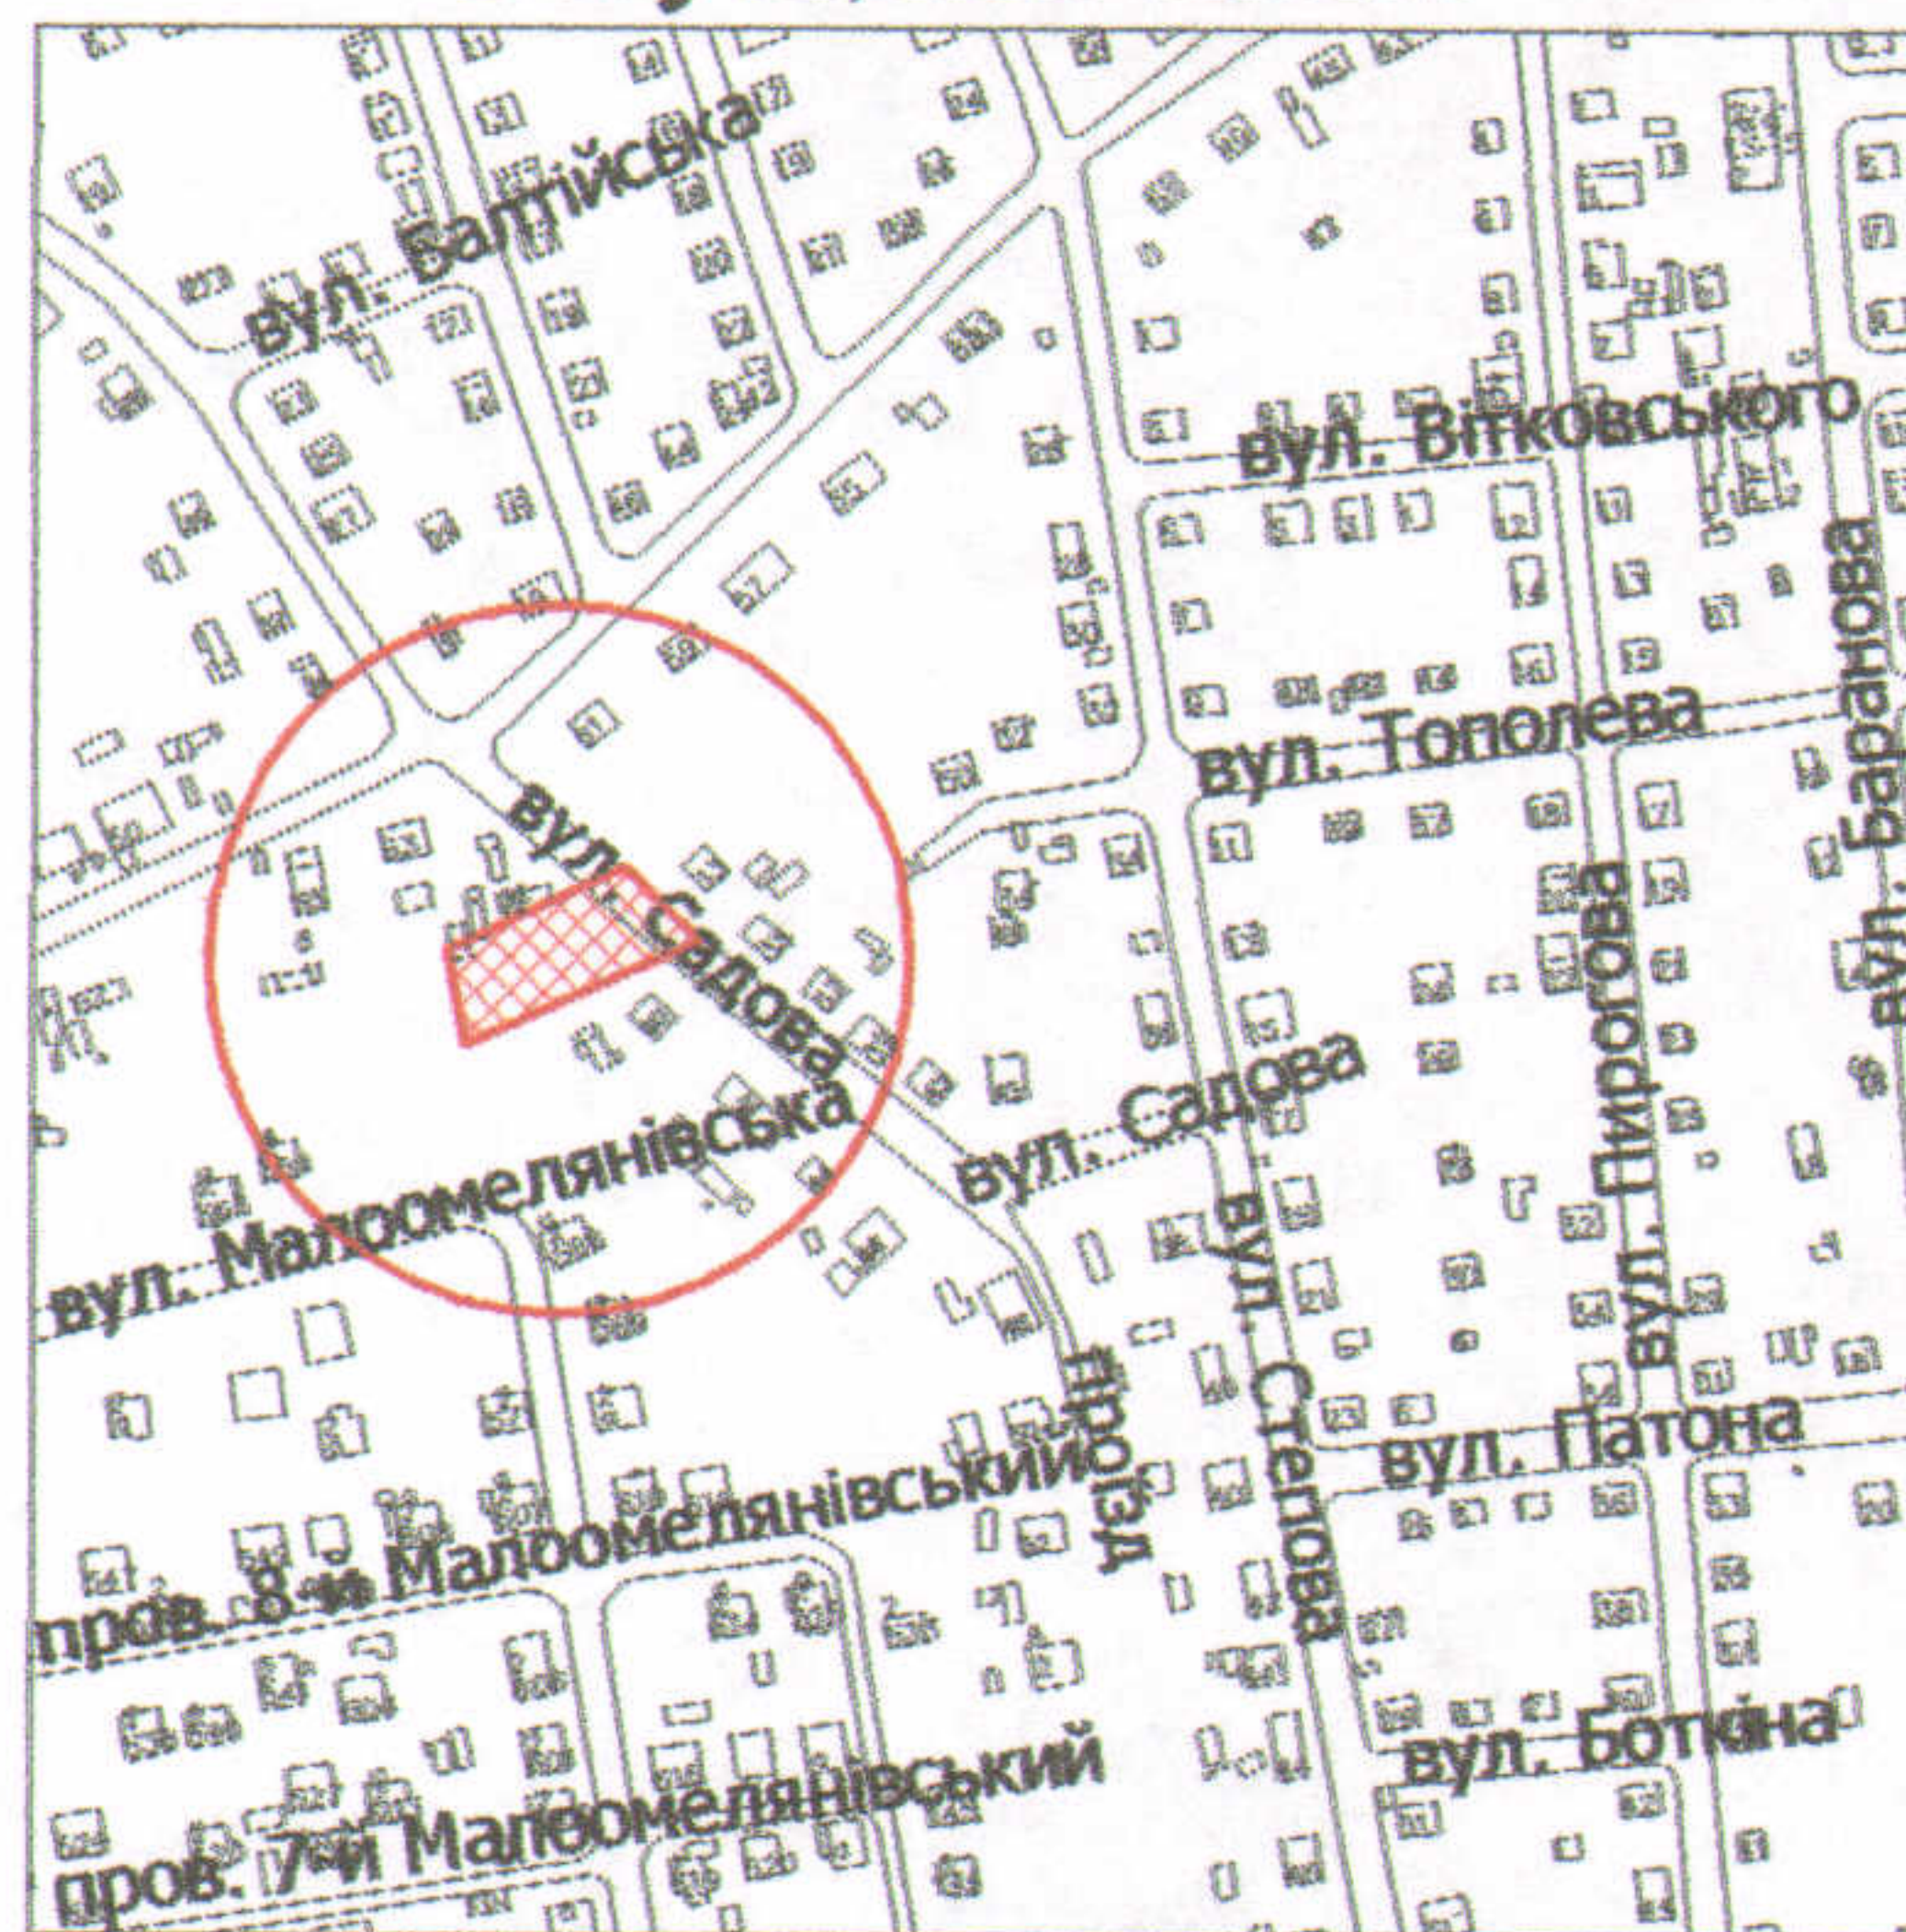

УМОВНІ ПОЗНАЧЕННЯ

0,0876 га — земельна ділянка для будівництва та обслуговування жилого будинку, господарських будівель і споруд

СЕКРЕТАР МІСЬКОЇ РАДИ

Григорій Пустовіт

Директор Відповідальний за якість робіт Виконав АНАТОЛІЙОВИЧ ТЗОВ "ГЦНТЦ+"	[Підпис] А.І. Крисак	Масштаб 1: 500		
	[Підпис] О.А. Ємець			
	[Підпис] О.І. Бондар	Площа ділянки (га)	3 них у власність	в оренду
		0,0876	0,0876	-