
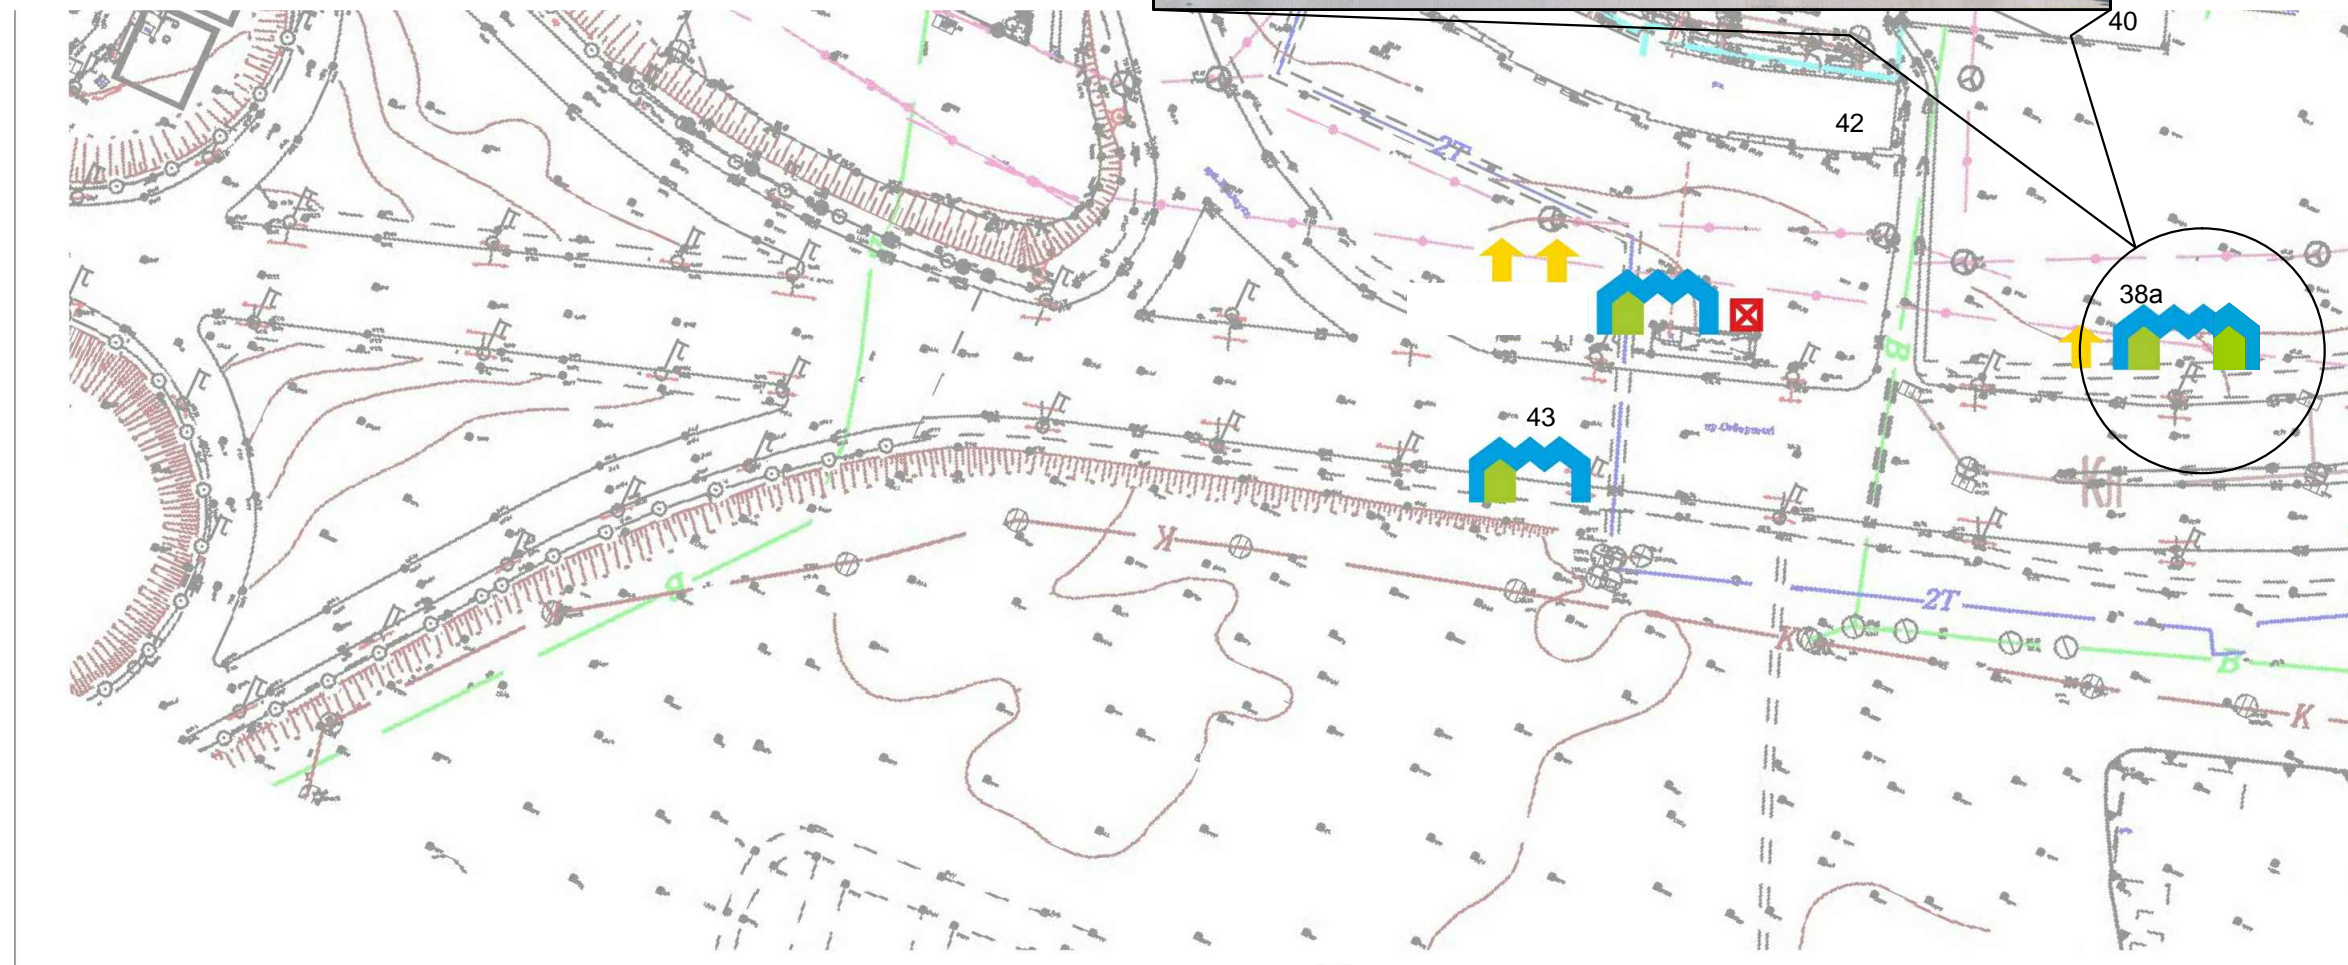


Назва об'єкта: Комплексна схема розміщення тимчасових споруд для провадження підприємницької діяльності.

Адреса об'єкта: пр-т. Соборності

Замовник: Виконавчий комітет Луцької міської ради

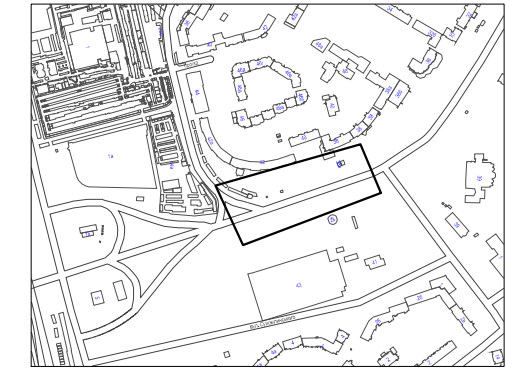

- | УМОВНІ ПОЗНАЧЕННЯ | | ЗАХОДИ ПО РЕКОНСТРУКЦІЇ | |
|-----------------------|--|-------------------------|--|
| СТАЦІОНАРНІ ТС | | ПЕРЕСУВНІ ТС | |
| | торгівельний кіоск | | місце сезонної торгівлі з лотків |
| | торгівельний ряд | | сезонний заклад громадського харчування «літнє кафе» |
| | зупинка громадського транспорту з кіоском для торгівлі | | місце сезонної торгівлі пивом і квасом |
| | зупинка громадського транспорту | | рекламна тумба |
| | | | знесення (демонтаж) |
| | | | реконструкція |
| | | | нове будівництво |

ЗАСТУПНИК МІСЬКОГО ГОЛОВИ,
КЕРУЮЧИЙ СПРАВАМИ ВИКОНКОМУ _____ **ЮРІЙ ВЕРБИЧ**

Управління містобудування та архітектури			
Виконав	А.Сеник		
Перевірив	Я. Матвіїв		