


Генплан м 1:500

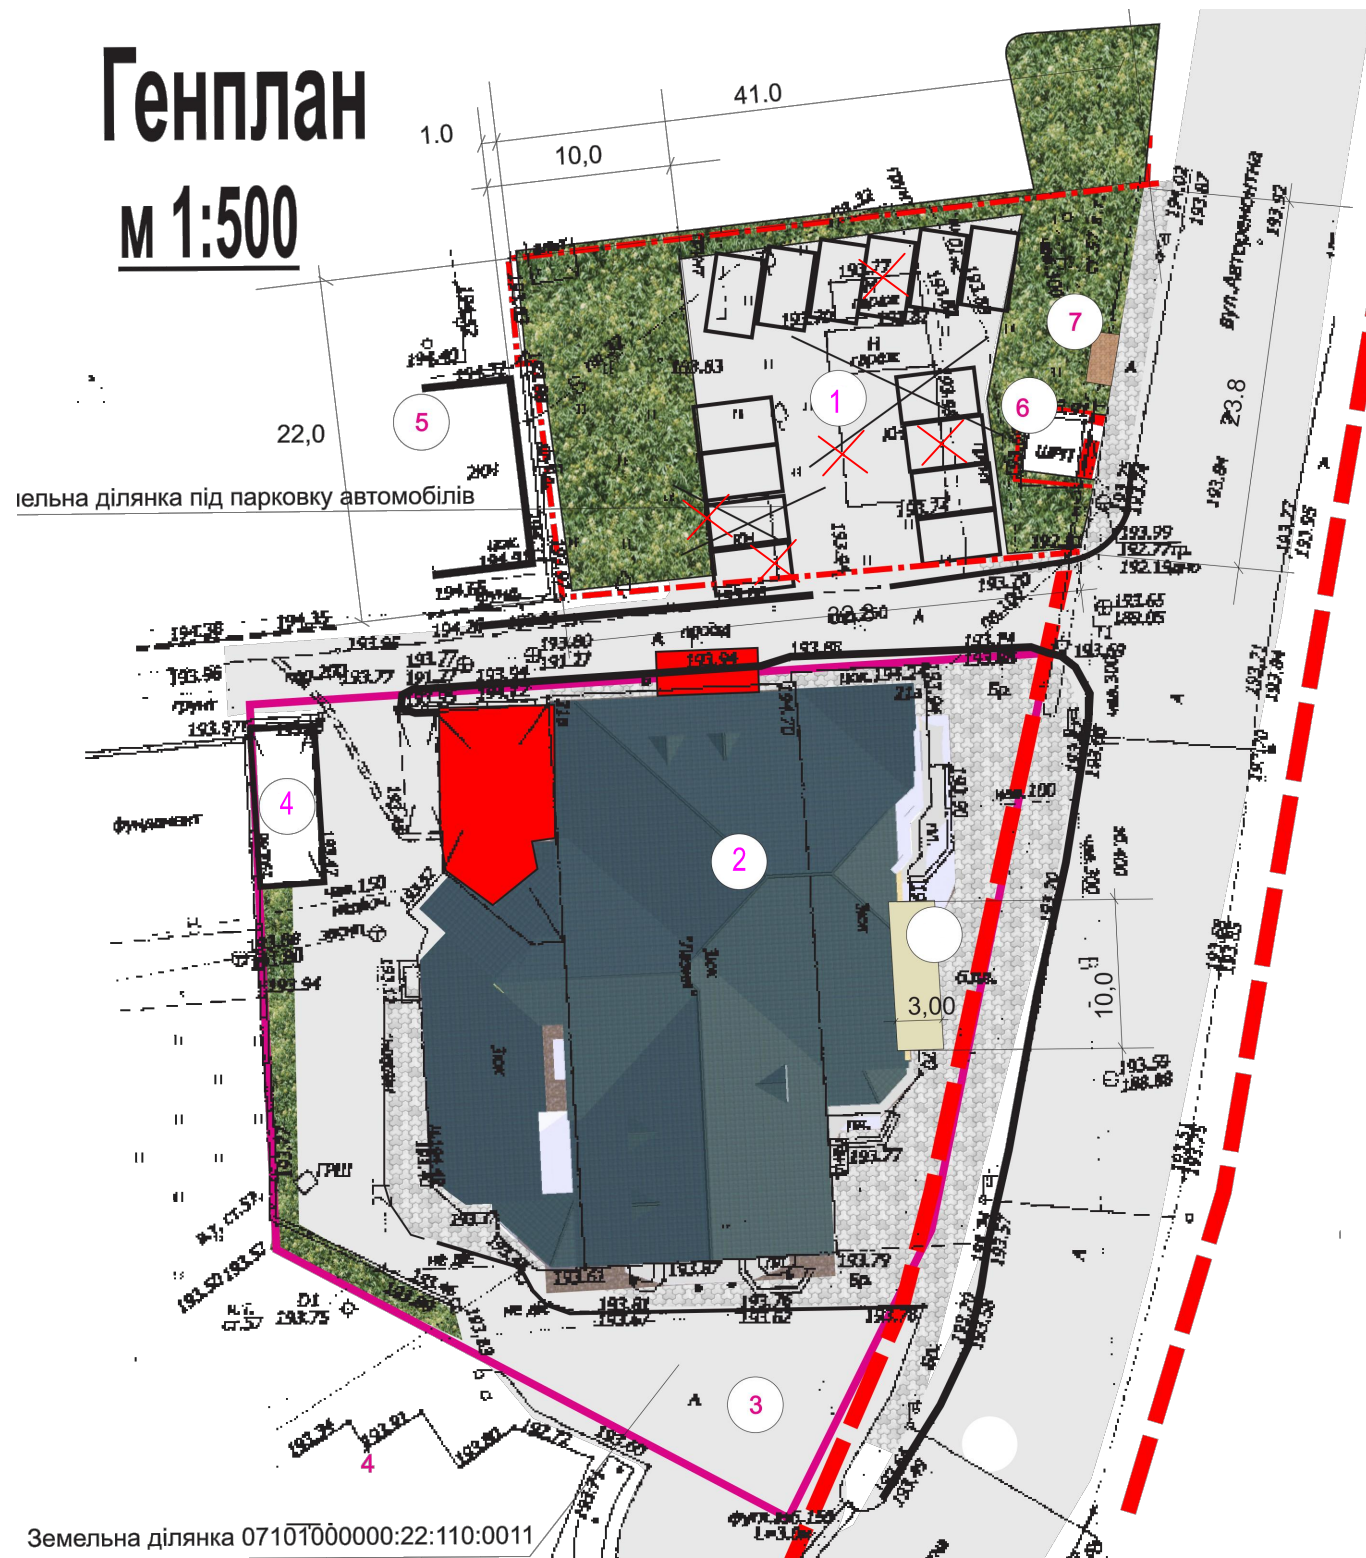

Ситуаційна схема



Назва об'єкта: проведення благоустрою прилеглої території в межах вулиць Рівненської, 24 та Дубнівської, 21а зі знесенням існуючих господарських будівель

Забудовник: гр.г.р Роговський Руслан Миколайович, Райхіль Любомира Богданівна


Експлікація будівель та споруд

№п/п	Назва будівель та споруд	Примітки
1	Парковка автомобілів	проектна
2	Приміщення лазні	реконструкція
3	Парковка автомобілів	існ.
4	Навіс	існ.
5	Житловий будинок	існ.
6	ЩРП РДНК-400	існ.
7	Контейнерний майданчик смітника	існ.

Умовні позначення:



-межа благоустрою

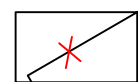

-господарські будівлі, що підлягають знесенню

ЗАСТУПНИК МІСЬКОГО ГОЛОВИ,
КЕРУЮЧИЙ СПРАВАМИ ВИКОНКОМУ

ЮРІЙ ВЕРБИЧ

Управління містобудування та архітектури			
Нач. управління	Герасимюк Л.В.		
Виконав	Циц Р.Я.		
Перевірив	Гула С.В.		