


**Додаток до договору
між КП "Парки та сквери м.Луцька" та Луцьким педагогічним коледжем**

М 1:500

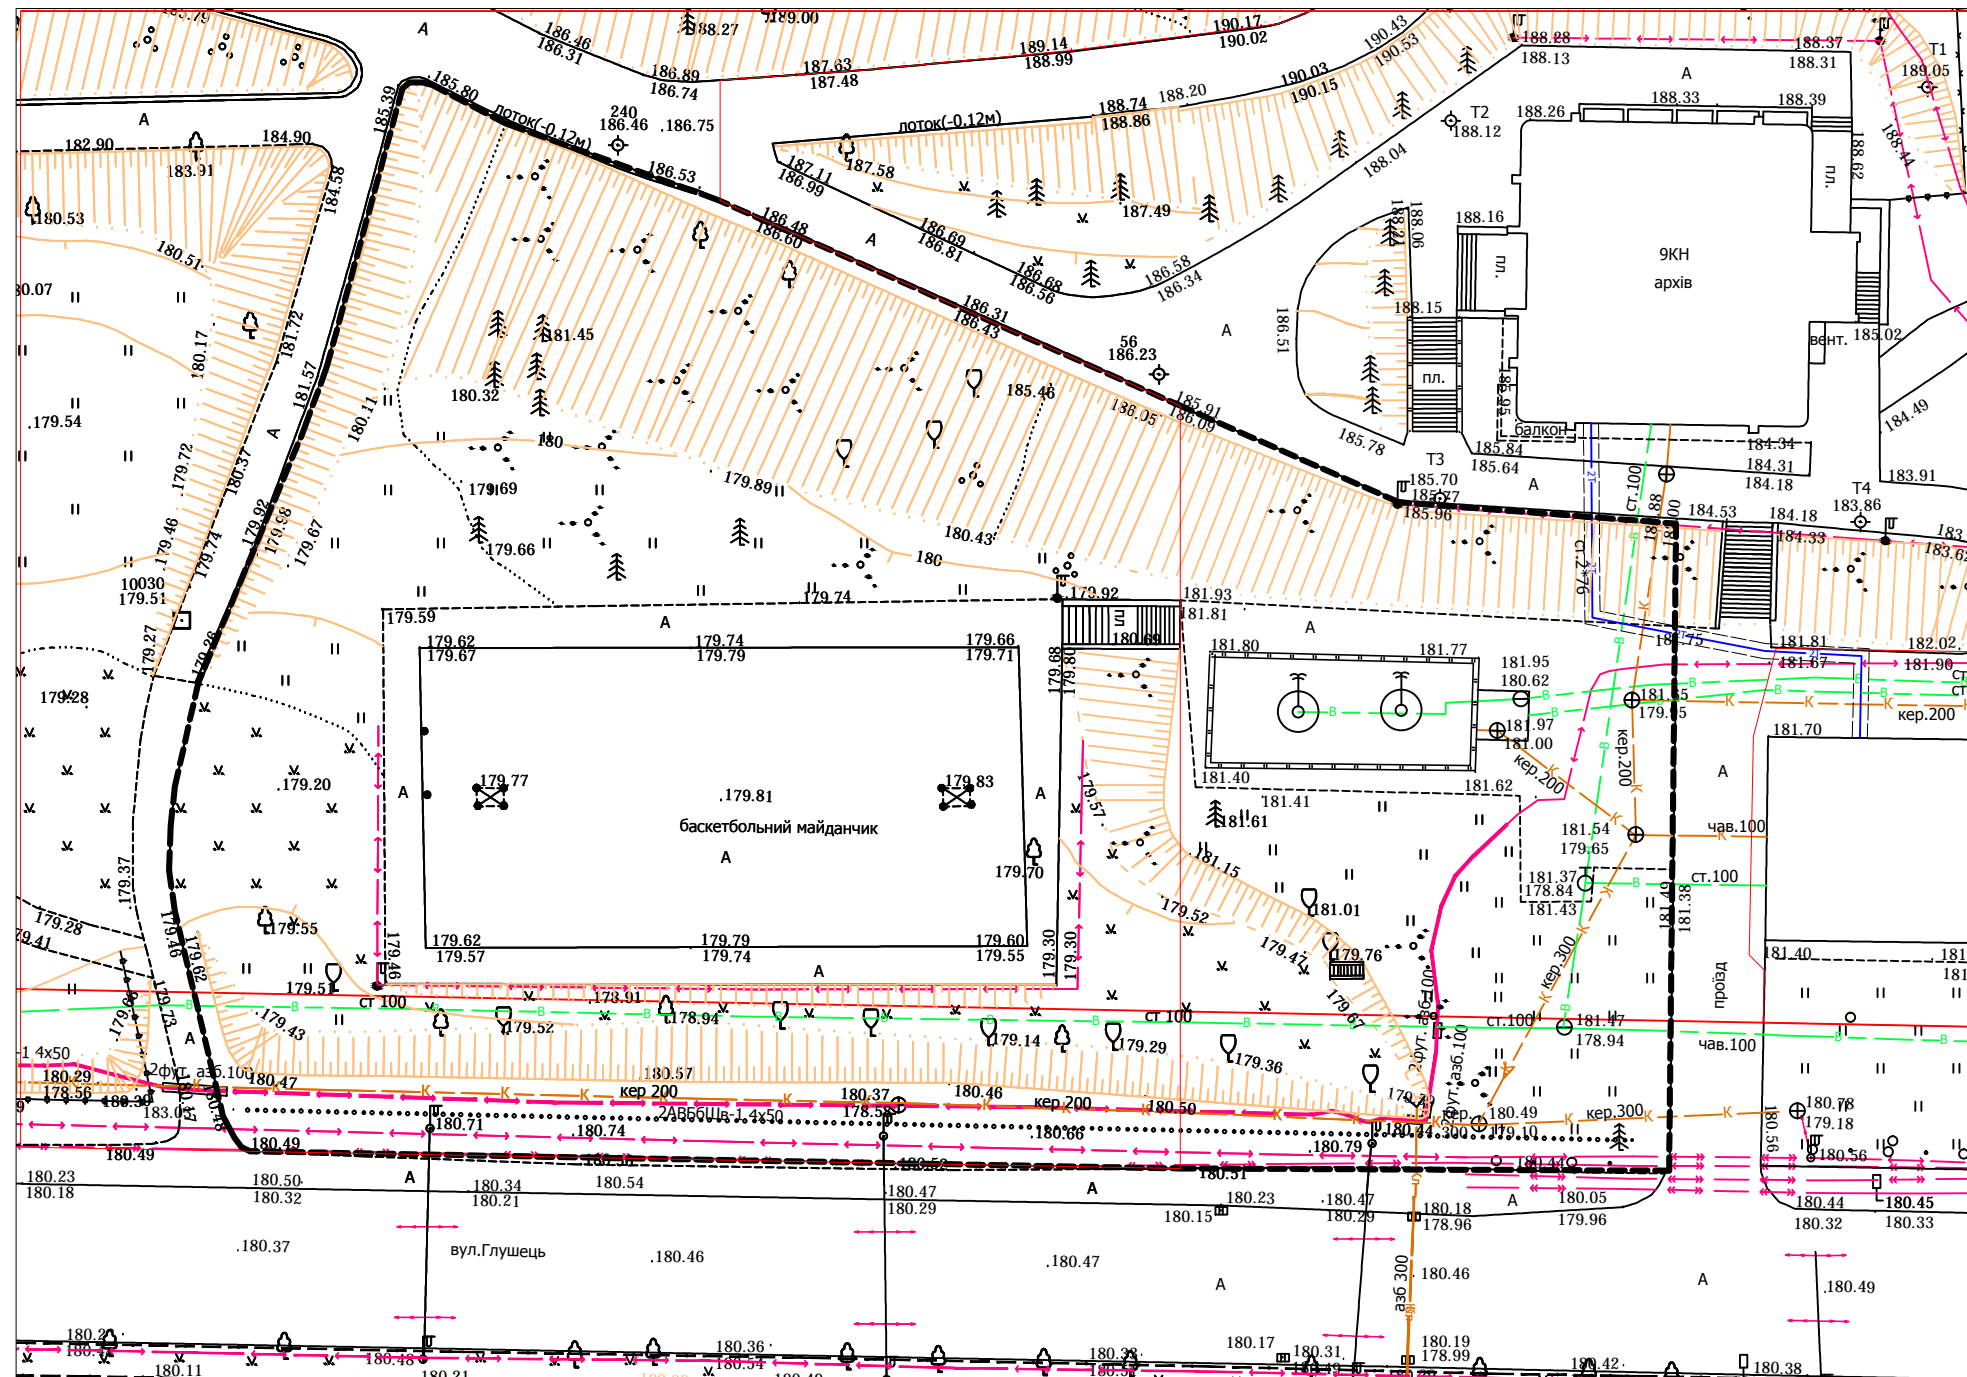

Ситуаційна схема



ТЕХНІКО-ЕКОНОМІЧНІ ПОКАЗНИКИ:

№ п.п.	Найменування	Одиниця виміру	Площа
1	Площа земельної ділянки	га	0,5286

Умовні позначення:

- Межа земельної ділянки, яка закріплюється за Луцьким педагогічним коледжем для проведення благоустрою
- Існуючі будівлі та споруди

Управління містобудування та архітектури

	прізвище	підпис	дата
Заступник нач.управління	Матвій Я.В.		
Розробив	Ратнюк Г.Д.		
Перевірив	Лохманова А.В.		