


# СХЕМА ГЕНПЛАНУ

Додаток до рішення міської ради  
2018

Назва об'єкта: коригування проекту  
детального плану території мікрорайону  
в межах вулиць Карпенка-Карого, В'ячеслава  
Чорновола, Ветеранів та проспекту Соборності


## Ситуаційна схема

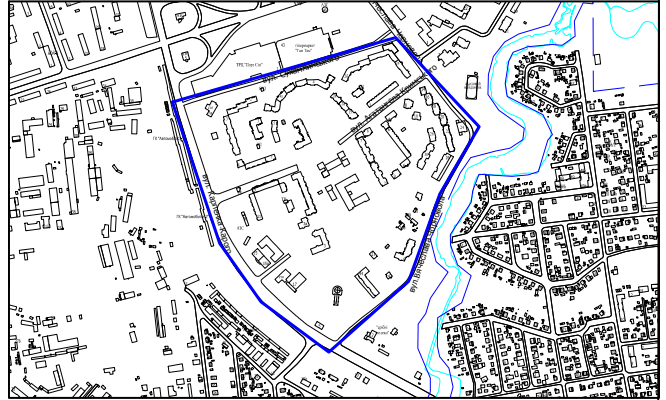

Забудовник : Управління капітального  
будівництва

### Умовні позначення:

 - Межа коригування  
детального плану

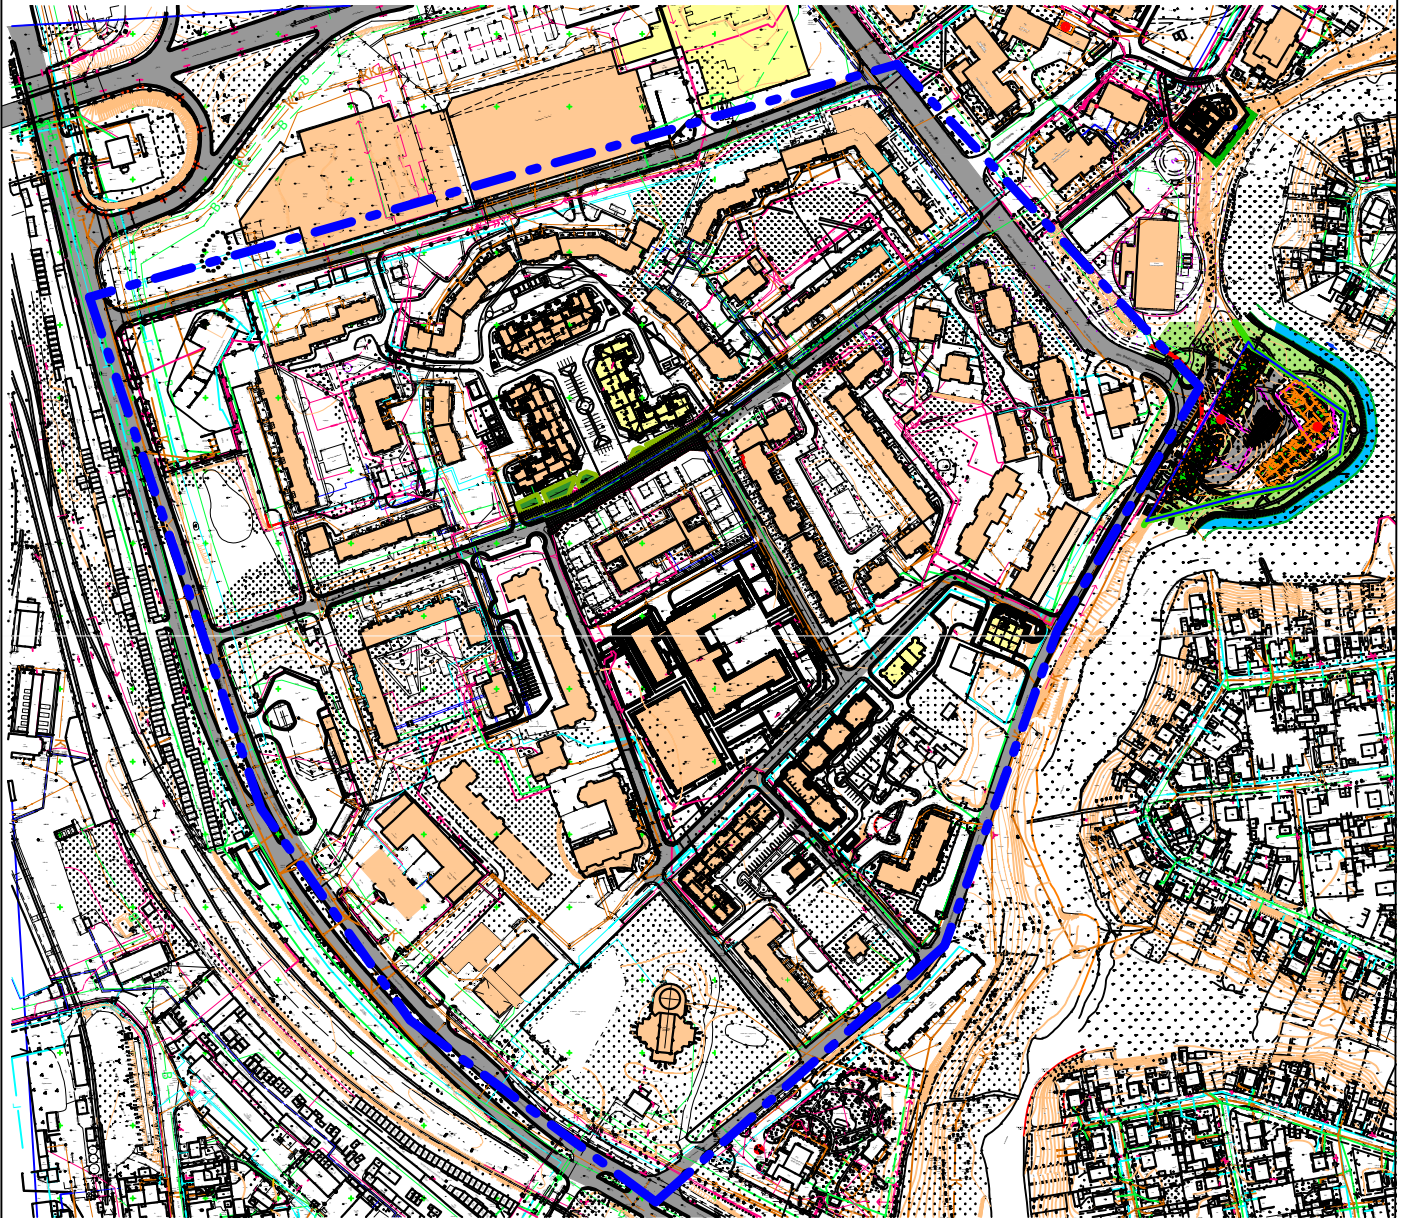

СЕКРЕТАР МІСЬКОЇ РАДИ \_\_\_\_\_

ГРИГОРІЙ ПУСТОВІТ

### Управління містобудування та архітектури

Начальник відділу	Лохманова А.В.		
Виконав	Сеник А.Я.		
Перевірив	Лохманова А.В.		