


СХЕМА ГЕНПЛАНУ

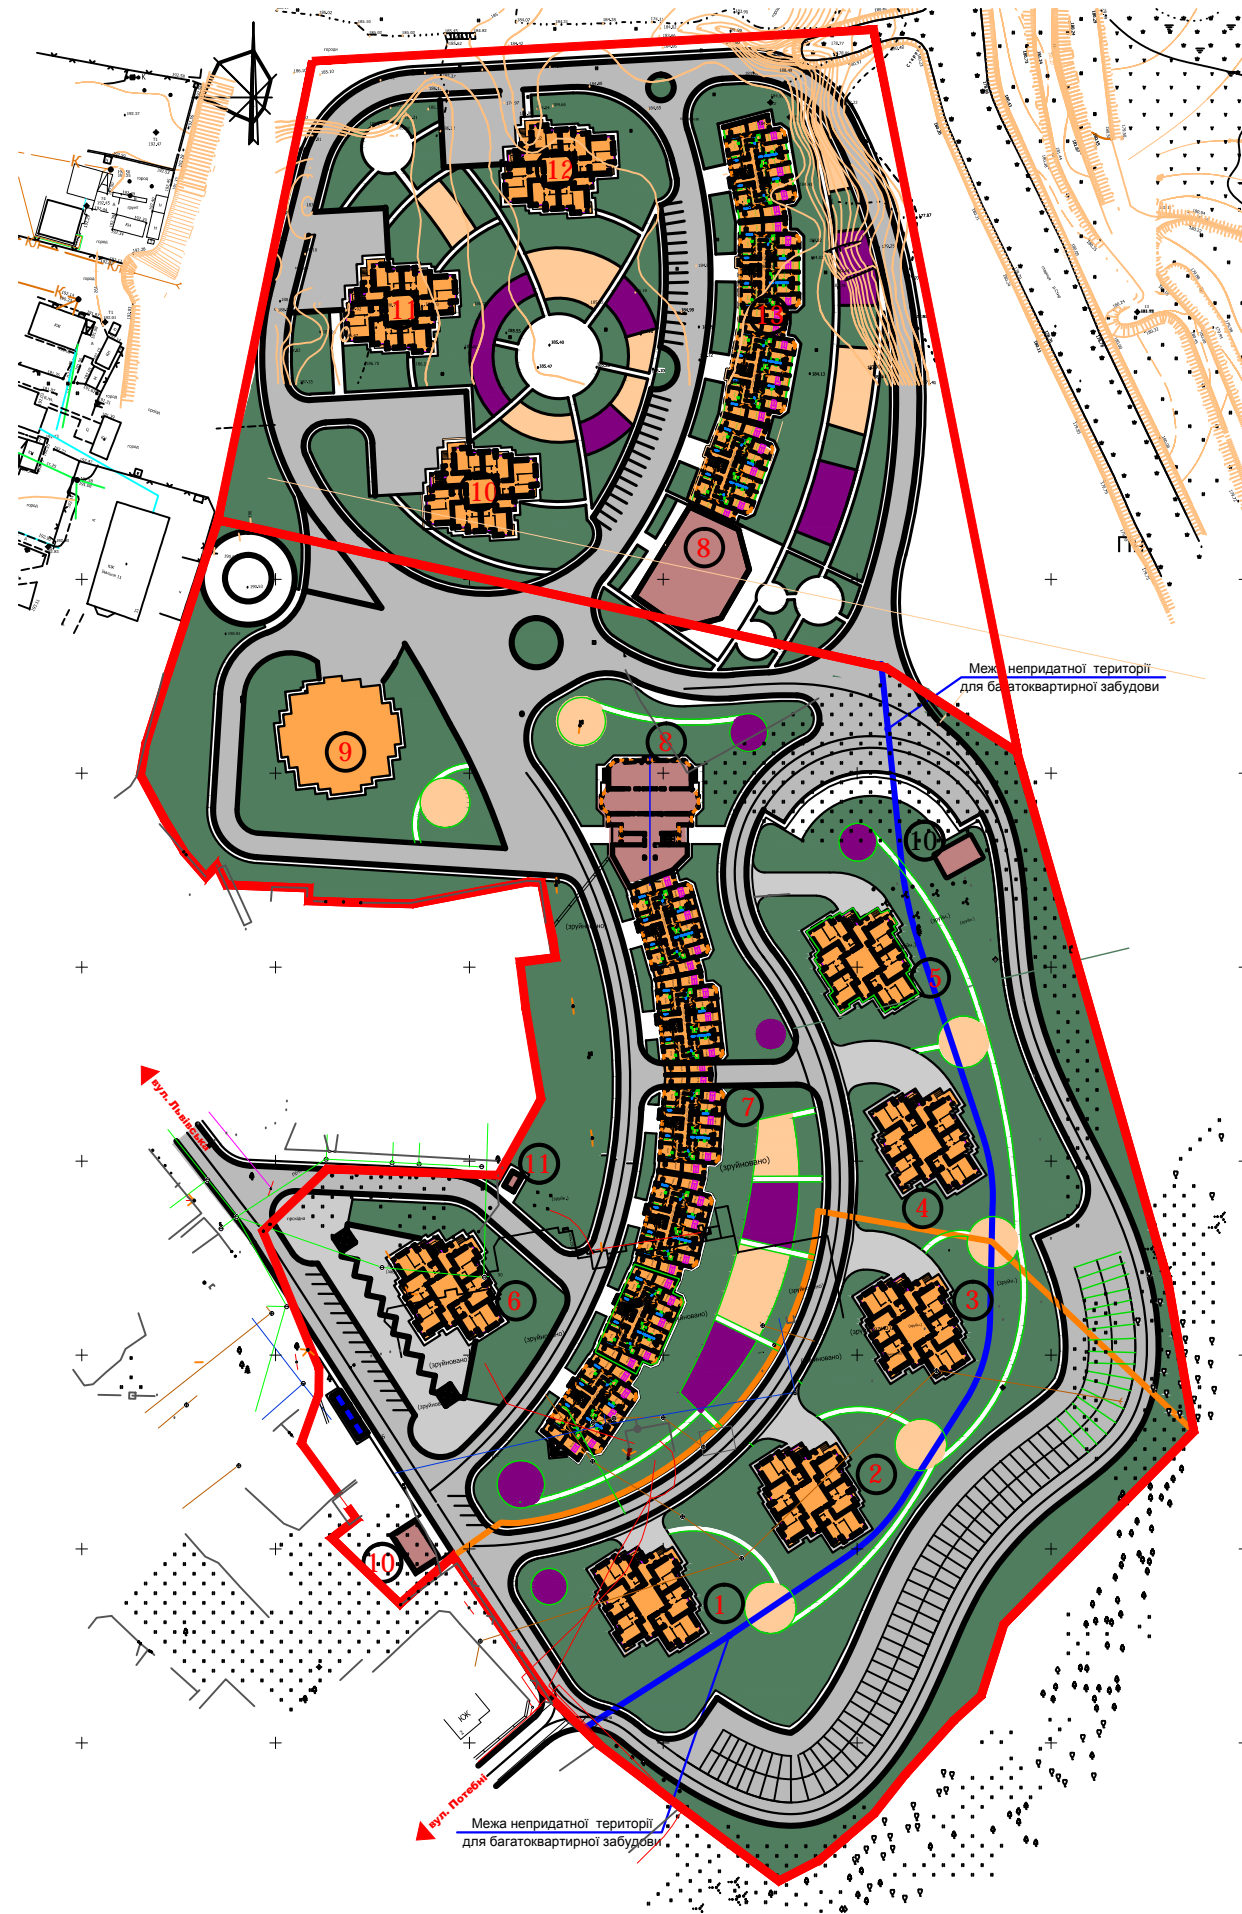

Експлікація будівель і споруд

Номер на плані	Назва	Показник	К-сть	Примітки	
1	Багатквартирний житловий будинок №1 10 пов.	квартир, в т.ч.:	54	I черга будівництва	
		- 1-кімнатні	32		
		- 2-кімнатні	16		
		- пентхаус	6		
		заг. площа квартир, м ²	2 892,70		
2	Багатквартирний житловий будинок №2 10 пов.	квартир, в т.ч.:	54	I черга будівництва	
		- 1-кімнатні	32		
		- 2-кімнатні	16		
		- пентхаус	6		
		заг. площа квартир, м ²	2 892,70		
3	Багатквартирний житловий будинок №3 10 пов.	квартир, в т.ч.:	54	I черга будівництва	
		- 1-кімнатні	32		
		- 2-кімнатні	16		
		- пентхаус	6		
		заг. площа квартир, м ²	2 892,70		
4	Багатквартирний житловий будинок №4 10 пов.	квартир, в т.ч.:	54		
		- 1-кімнатні	32		
		- 2-кімнатні	16		
		- пентхаус	6		
		заг. площа квартир, м ²	2 892,70		
5	Багатквартирний житловий будинок №5 10 пов.	квартир, в т.ч.:	54		
		- 1-кімнатні	32		
		- 2-кімнатні	16		
		- пентхаус	6		
		заг. площа квартир, м ²	2 892,70		
6	Багатквартирний житловий будинок № 6 з вбудовано-прибудованими громадськими приміщеннями 10 пов.	квартир, в т.ч.:	54		
		- 1-кімнатні	27		
		- 2-кімнатні	27		
		заг. площа квартир, м ²	2 787,48		
		заг. площа громадських приміщень, м ²	1 000,00		
		корисна площа, м ²	3 787,48		
7	Багатквартирний житловий будинок № 7 10 пов.	квартир, в т.ч.:	300		
		- 1-кімнатні	180		
		- 2-кімнатні	120		
		заг. площа квартир, м ²	14 223,60		
8	Прибудований дитячий садочок на 80 місць	заг. площа дитячого садочка, м ²	1 400,00		
9	Багатквартирний житловий будинок № 8 з підземним паркінгом 16 пов.	квартир, в т.ч.:	128		
		- 1-кімнатні	96		
		- 2-кімнатні	32		
		заг. площа квартир, м ²	7 306,56		
Всього		квартир, в т.ч.:	752		
		- 1-кімнатні	463		61%
		- 2-кімнатні	259		34%
		- пентхауси	30		5%
		заг. площа квартир, м ²	39 781,14		
		заг. площа громадських приміщень, м ²	1 000,00		
		корисна площа житлових будинків, м ²	40 781,14		
заг. площа дитячого садочка, м ²	1 400,00				
Площа земельної ділянки		м ²	56 067		
Кількість жителів			2 256		
Щільність забудови		м ² /люди	24,8		
10	ТП			перспектива	
11	ГРП			перспектива	
9	Прибудований дитячий садочок на 80 місць	заг. площа дитячого садочка, м ²	1100,0		
10	Багатквартирний житловий будинок № 10 10 пов.	див. будинок №3	54		
11	Багатквартирний житловий будинок № 11 10 пов.	див. будинок №3	54		
13	Багатквартирний житловий будинок № 12 10 пов.	див. будинок №3	54		
14	Багатквартирний житловий будинок № 13 10 пов.	квартир, в т.ч. : - 1-кімнатні - 2-кімнатні заг. площа квартир, м ²	200 120 80 9 482,4		

Назва об'єкта: **Коригування проекту
детального плану території в межах вулиць
Львівської, Цегельної та Супутника
у місті Луцьку**

Забудовник : **Управління капітального
будівництва**

Умовні позначення:



- Межа району детального
плану території

СЕКРЕТАР МІСЬКОЇ РАДИ

ГРИГОРІЙ ПУСТОВІТ

Управління містобудування та архітектури

Заст.нач. управління

Гула С.В.

Виконав

Сеник А.Я.

Перевірив

Лохманова А.В.