

ПЛАН
земельної ділянки

Додаток до рішення міської ради
№ _____ від "___" _____ 201__ р.


Кадастровий номер: 0710100000:22:035:0070

Адреса: м. Луцьк, вул. Карпенка-Карого, 3-б

Землекористувач:

фізична особа-підприємець Давидов Сергій Григорович

Ситуаційний план

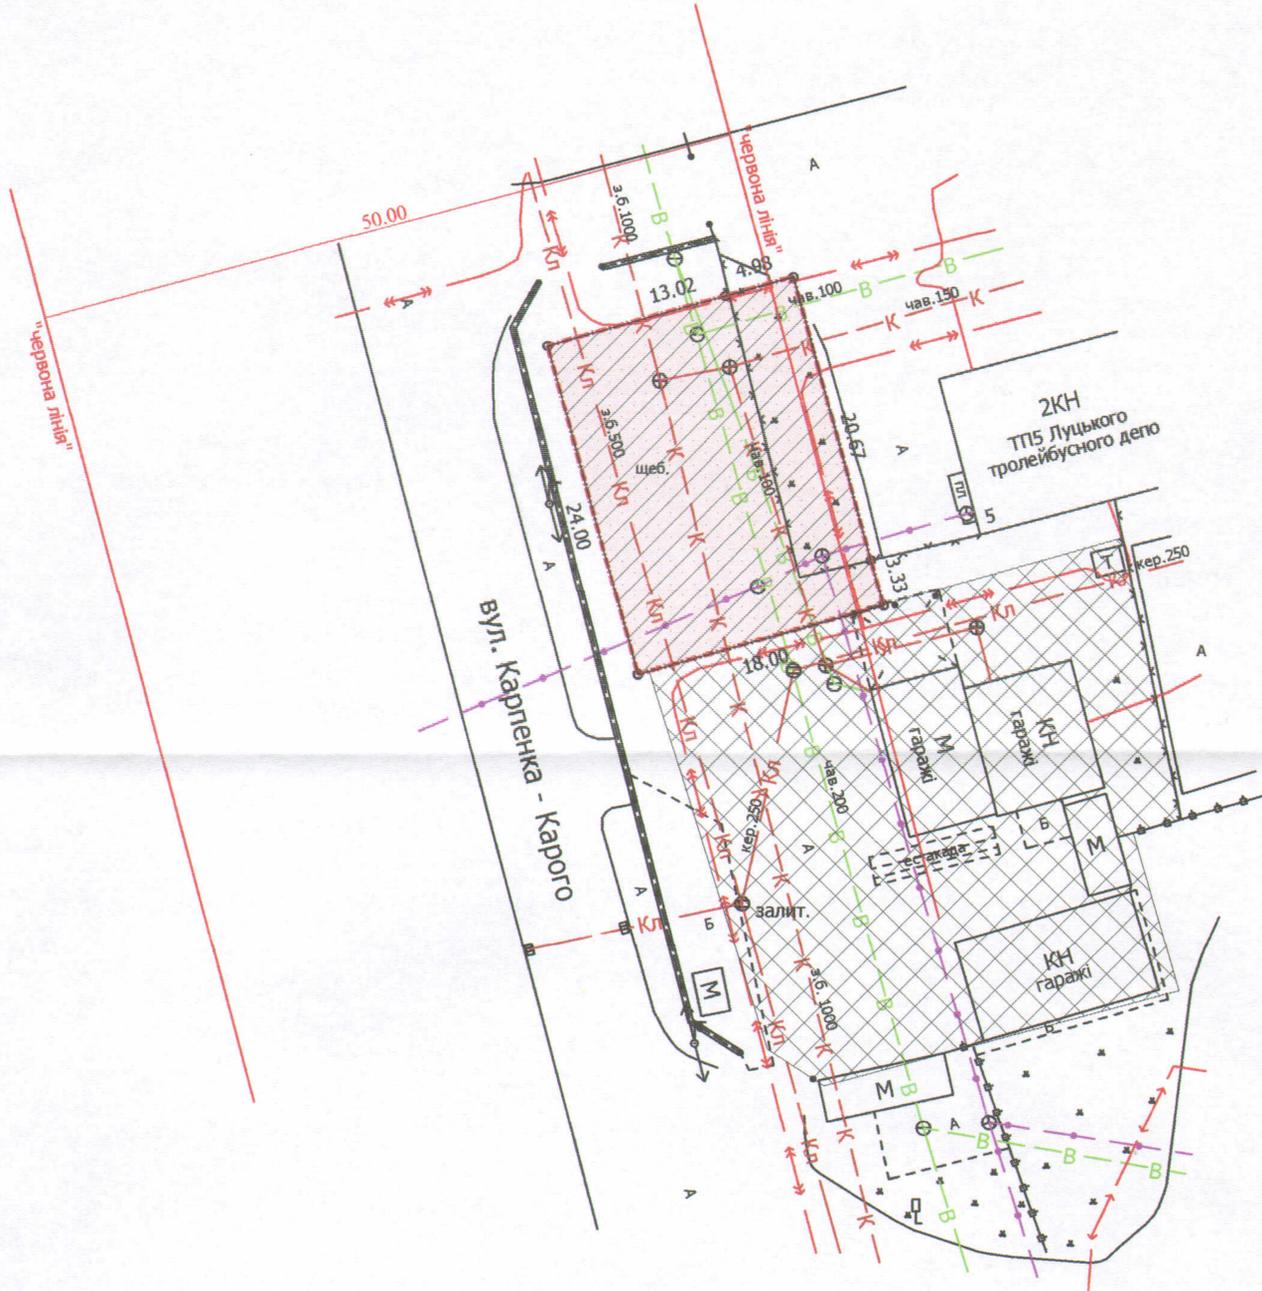

УМОВНІ ПОЗНАЧЕННЯ

0,0432 га — земельна ділянка, що надається в оренду для обслуговування автостоянки

0,0432 га — земельна ділянка, що була надана в оренду ФОП Давидову С.Г. згідно з додатковою угодою до договору оренди землі від 19.03.2013 (право оренди зареєстроване в Державному реєстрі речових прав на нерухоме майно 20.05.2014, номер запису про інше речове право: 5715382)

0,0432 га — обмеження, встановлені щодо використання земельної ділянки (охоронні зони навколо інженерних комунікацій (01.08) - водопроводу, каналізації, підземної кабельної лінії електр опередачі, підземної кабельної лінії електрозв'язку)

0,1007 га — земельна ділянка у власності ФОП Давидова С.Г., згідно з Державним актом на право власності на земельну ділянку від 02.10.2008 за № 020807700113 для обслуговування станції технічного обслуговування

СЕКРЕТАР МІСЬКОЇ РАДИ _____ Григорій ПУСТОВІТ

ПІП "Луцькземресурс"

Директор: Завадський В.М.
Перевірив: Завадський В.М.
Виконав: Кунц О.Ю.

ІНЖЕНЕР-ЗЕМЛЕВПОРДНИК ЗАВАДСЬКИЙ ВАСИЛЬ

Масштаб 1:500		
Площа ділянки (га)	З них	
	у власність	в оренду
0,0432	-	0,0432