

ПЛАН
земельної ділянки

Кадастровий номер:
0710100000:42:013:0025


Адреса: м. Луцьк, вул. Карбишева, 3

Землекористувач:
фізична особа-підприємець

Ткачук Юлія Юріївна

Додаток до рішення міської ради
від " " 201 р №

Ситуаційна схема

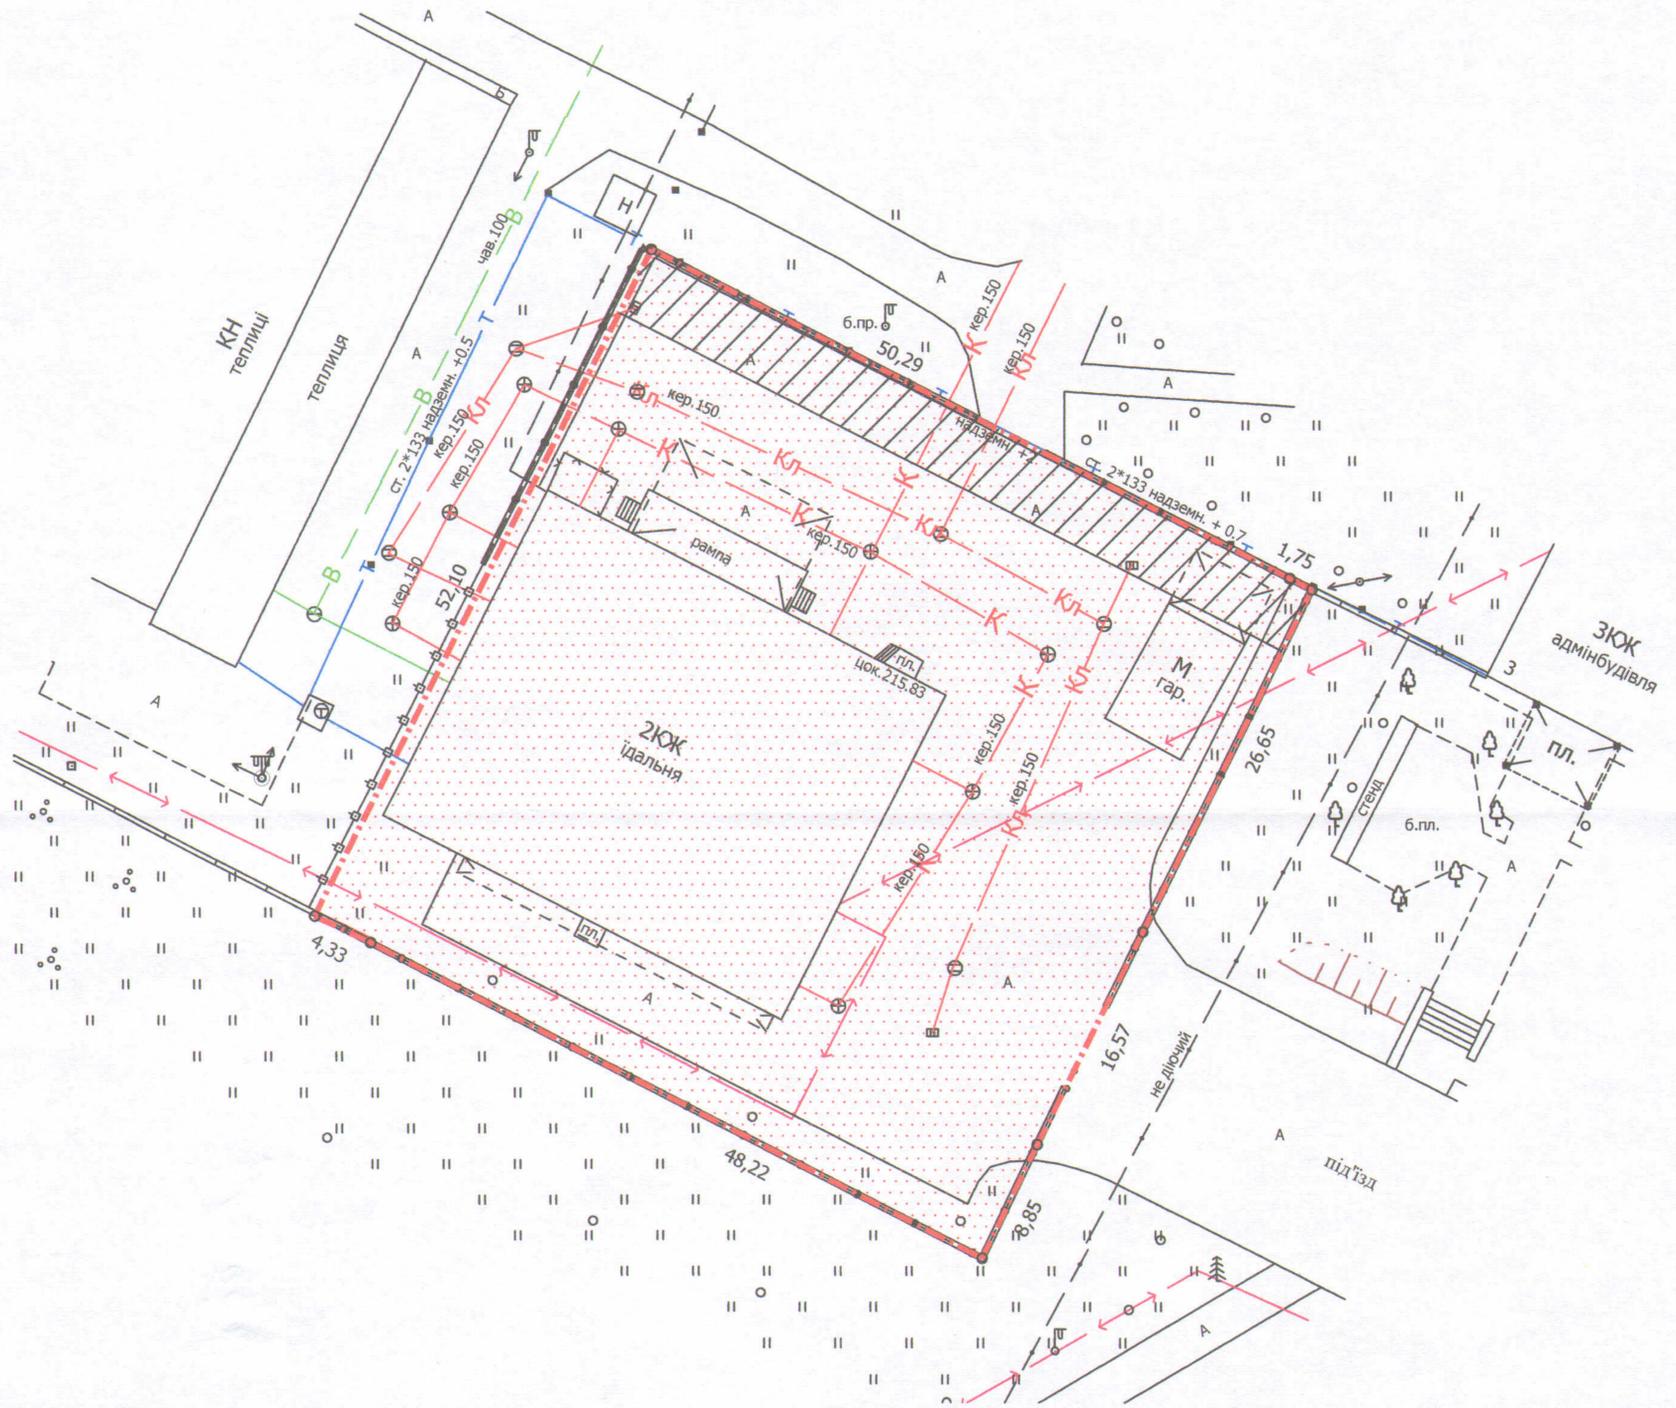

УМОВНІ ПОЗНАЧЕННЯ:

- 0,2719 га -земельна ділянка, що надається в оренду для обслуговування адміністративних та господарських споруд
- 0,2719 га -земельна ділянка Територіальної громади міста Луцька в особі Луцької міської ради, право власності на яку зареєстроване у Державному реєстрі речових прав на нерухоме майно 05.12.2017, номер запису 23802315
- 0,0252 га -обмеження, встановлені щодо використання земельної ділянки (охоронна зона навколо інженерних комунікацій (01.08) - тепломережа)

СЕКРЕТАР МІСЬКОЇ РАДИ

Григорій ПУСТОВІТ

Підприємець: Шубич С.С.
Відповідальний за якість робіт: Шубич С.С.
Виконав: Шубич С.С.
ФО-П Шубич С.С.

Масштаб 1:500

Площа ділянки (га)	З них	
	у власність	в оренду
0,2719	---	0,2719