



ПЛАН земельної ділянки

Кадастровий № : 0710100000:22:037:0060

Адреса: м. Луцьк, вул. Кравчука, 10-а

Землекористувач: фізична особа-підприємець Третевич Ігор Ієреміївич

Ситуаційна схема

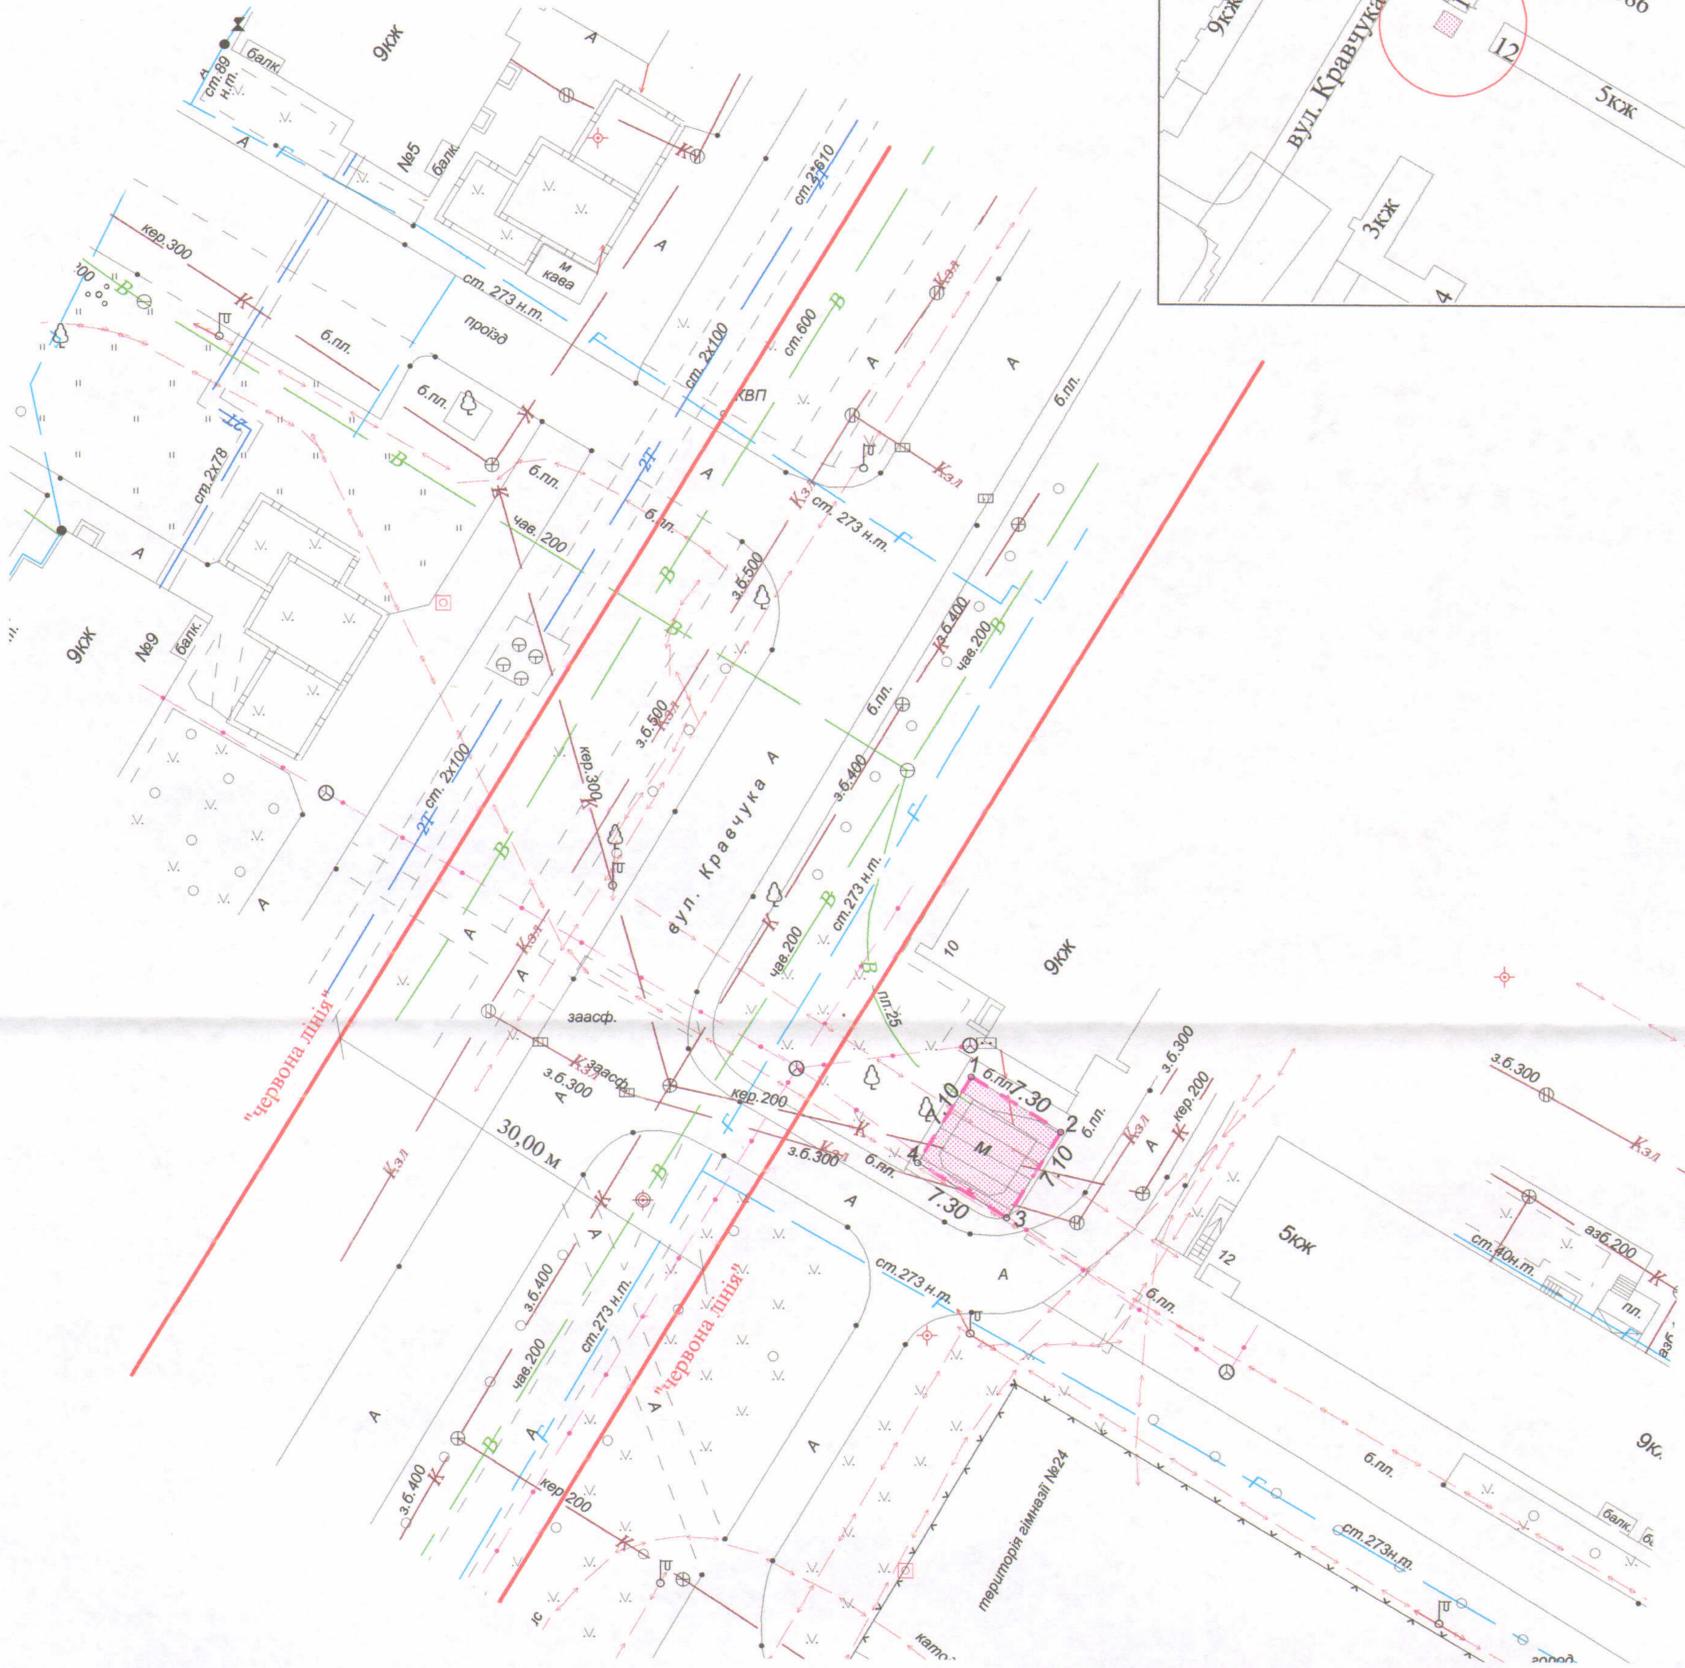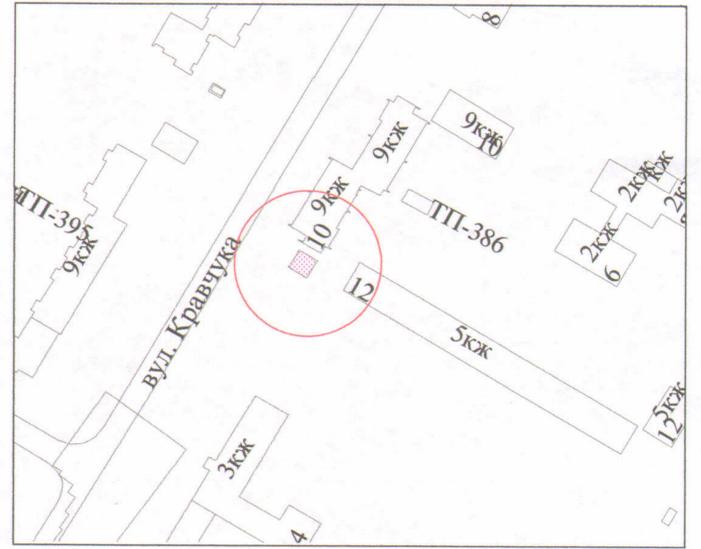

УМОВНІ ПОЗНАЧЕННЯ

- 0,0052 га - земельна ділянка, що надається в оренду для обслуговування торгового павільйону
- 0,0052 га - земельна ділянка, що була надана в оренду ФОП Третевичу І.І. (право власності Територіальної громади міста Луцька в особі Луцької міської ради зареєстроване в Державному реєстрі речових прав на нерухоме майно від 23.10.2013, номер запису про право власності: 3006066) згідно з договором оренди землі від 30.08.2013
- 0,0047 га - обмеження, встановлені щодо використання земельної ділянки (охоронні зони навколо інженерних комунікацій (01.08) - каналізація, підземна кабельна лінія електропередачі, підземна кабельна лінія електрозв'язку)

СЕКРЕТАР МІСЬКОЇ РАДИ

Григорій ПУСТОВІТ

Підприємець	Площа ділянки (га)	З них	
		в оренду	у власність
<div style="text-align: right; font-size: small;"> УКРАЇНА підприємця ВОЛИНЬСЬКА ОЛЕКСАНДР ВОЛОДИМИРОВИЧ ІДЕНТИФІКАЦІЙНИЙ НОМЕР ДОДАТКІВ ТА ВИСОКІМОНІТОРИНГ № 18624 014616 </div> ФІЗИЧНА ОСОБА-ПІДПРИЄМЕЦЬ ХОЛОДКОВ ОЛЕКСАНДР ВОЛОДИМИРОВИЧ	0,0052	0,0052	-

Масштаб 1 : 500