

ПЛАН
земельної ділянки

Кадастровий номер: 0710100000:21:110:0062

Адреса: м. Луцьк, вул. Черчицька, 30


Землекористувачі:

громадянин Фідчук Василь Адамович

громадянин Фідчук Віктор Васильович

Додаток до рішення міської ради
№ _____ від "___" _____ 201__ р.

Ситуаційна схема

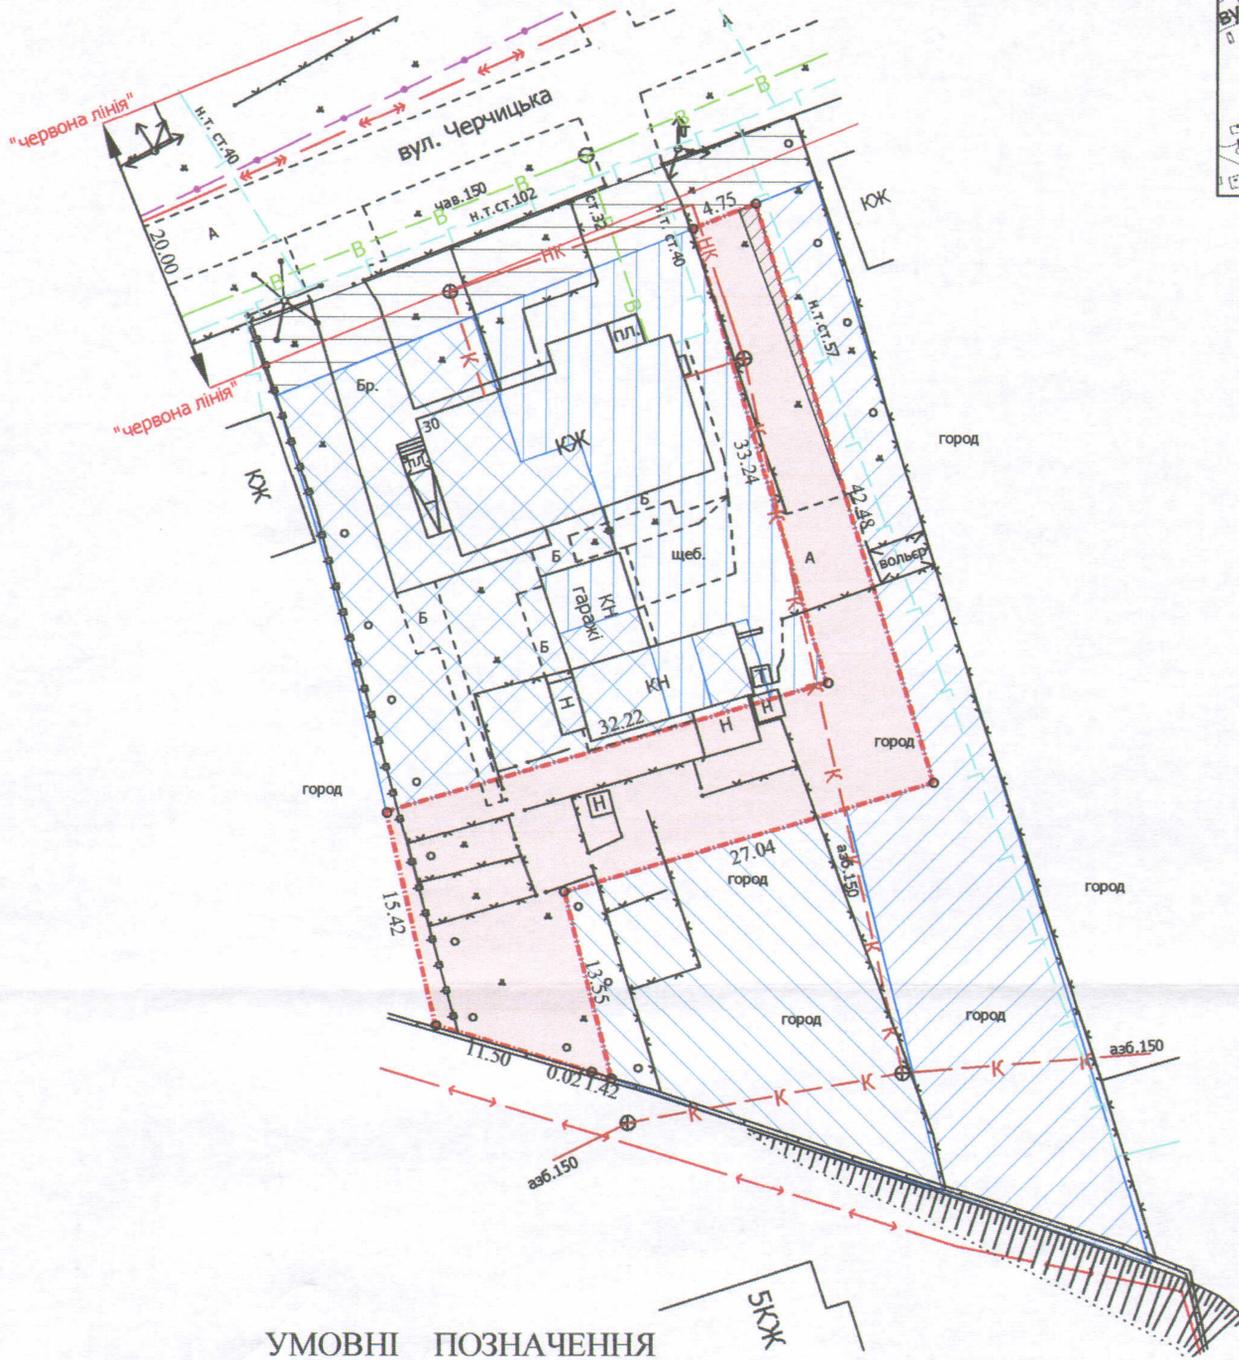

УМОВНІ ПОЗНАЧЕННЯ

- 0,0609 га** — земельна ділянка, що надається в оренду для будівництва та обслуговування жилого будинку, господарських будівель і споруд
- 0,0609 га** — земельна ділянка, що була надана в оренду гр. Фідчуку В.А. (право власності Територіальної громади міста Луцька в особі Луцької міської ради зареєстроване в Державному реєстрі речових прав на нерухоме майно 05.12.2013, номер запису про право власності: 3739360)
- 0,0574 га** — земельна ділянка гр. Фідчука В.А. , право власності на яку зареєстроване в Державному реєстрі речових прав на нерухоме майно 21.03.2016, номер запису про право власності: 13821069) для будівництва та обслуговування жилого будинку, господарських будівель і споруд
- 0,0426 га** — земельна ділянка гр. Фідчука В.А., право власності на яку зареєстроване в Державному реєстрі речових прав на нерухоме майно 21.03.2016, номер запису про право власності: 13822744) для будівництва та обслуговування жилого будинку, господарських будівель і споруд
- 0,0426 га** — земельна ділянка гр. Фідчука В.В. , право власності на яку зареєстроване в Державному реєстрі речових прав на нерухоме майно 21.03.2016, номер запису про право власності: 13820368) для будівництва та обслуговування жилого будинку, господарських будівель і споруд
- 0,0574 га** — земельна ділянка гр. Фідчука В.В. , право власності на яку зареєстроване в Державному реєстрі речових прав на нерухоме майно 21.03.2016, номер запису про право власності: 13825217) для будівництва та обслуговування жилого будинку, господарських будівель і споруд
- 0,0203 га** — землекористування гр. Фідчука В.А. та гр. Фідчука В.В.
- 0,0014 га** — обмеження, встановлені щодо використання земельної ділянки (охоронні зони навколо інженерних комунікацій (01.08) - газопровід)

СЕКРЕТАР МІСЬКОЇ РАДИ

Григорій ПУСТОВІТ

Директор: Завадський В.М.
Перевірів: Завадський В.М.
Виконав: Сілюк О.П.
ПІП "Луцькземресурс"

Масштаб 1: 500		
Площа ділянки (га)	З них	
	у власність	в оренду
0,0609	-	0,0609