

ПЛАН
земельної ділянки

Додаток до рішення міської ради
№ _____ від "___" _____ 201__ р.

Кадастровий номер: 0710100000:31:006:0040

Адреса: м. Луцьк, вул. Ковельська, 125

Землевласник:



Територіальна громада міста Луцька в особі Луцької міської ради

Землекористувачі:

громадянка Греля Лариса Веніамінівна

громадянка Никончук Оксана Леонідівна

Ситуаційна схема

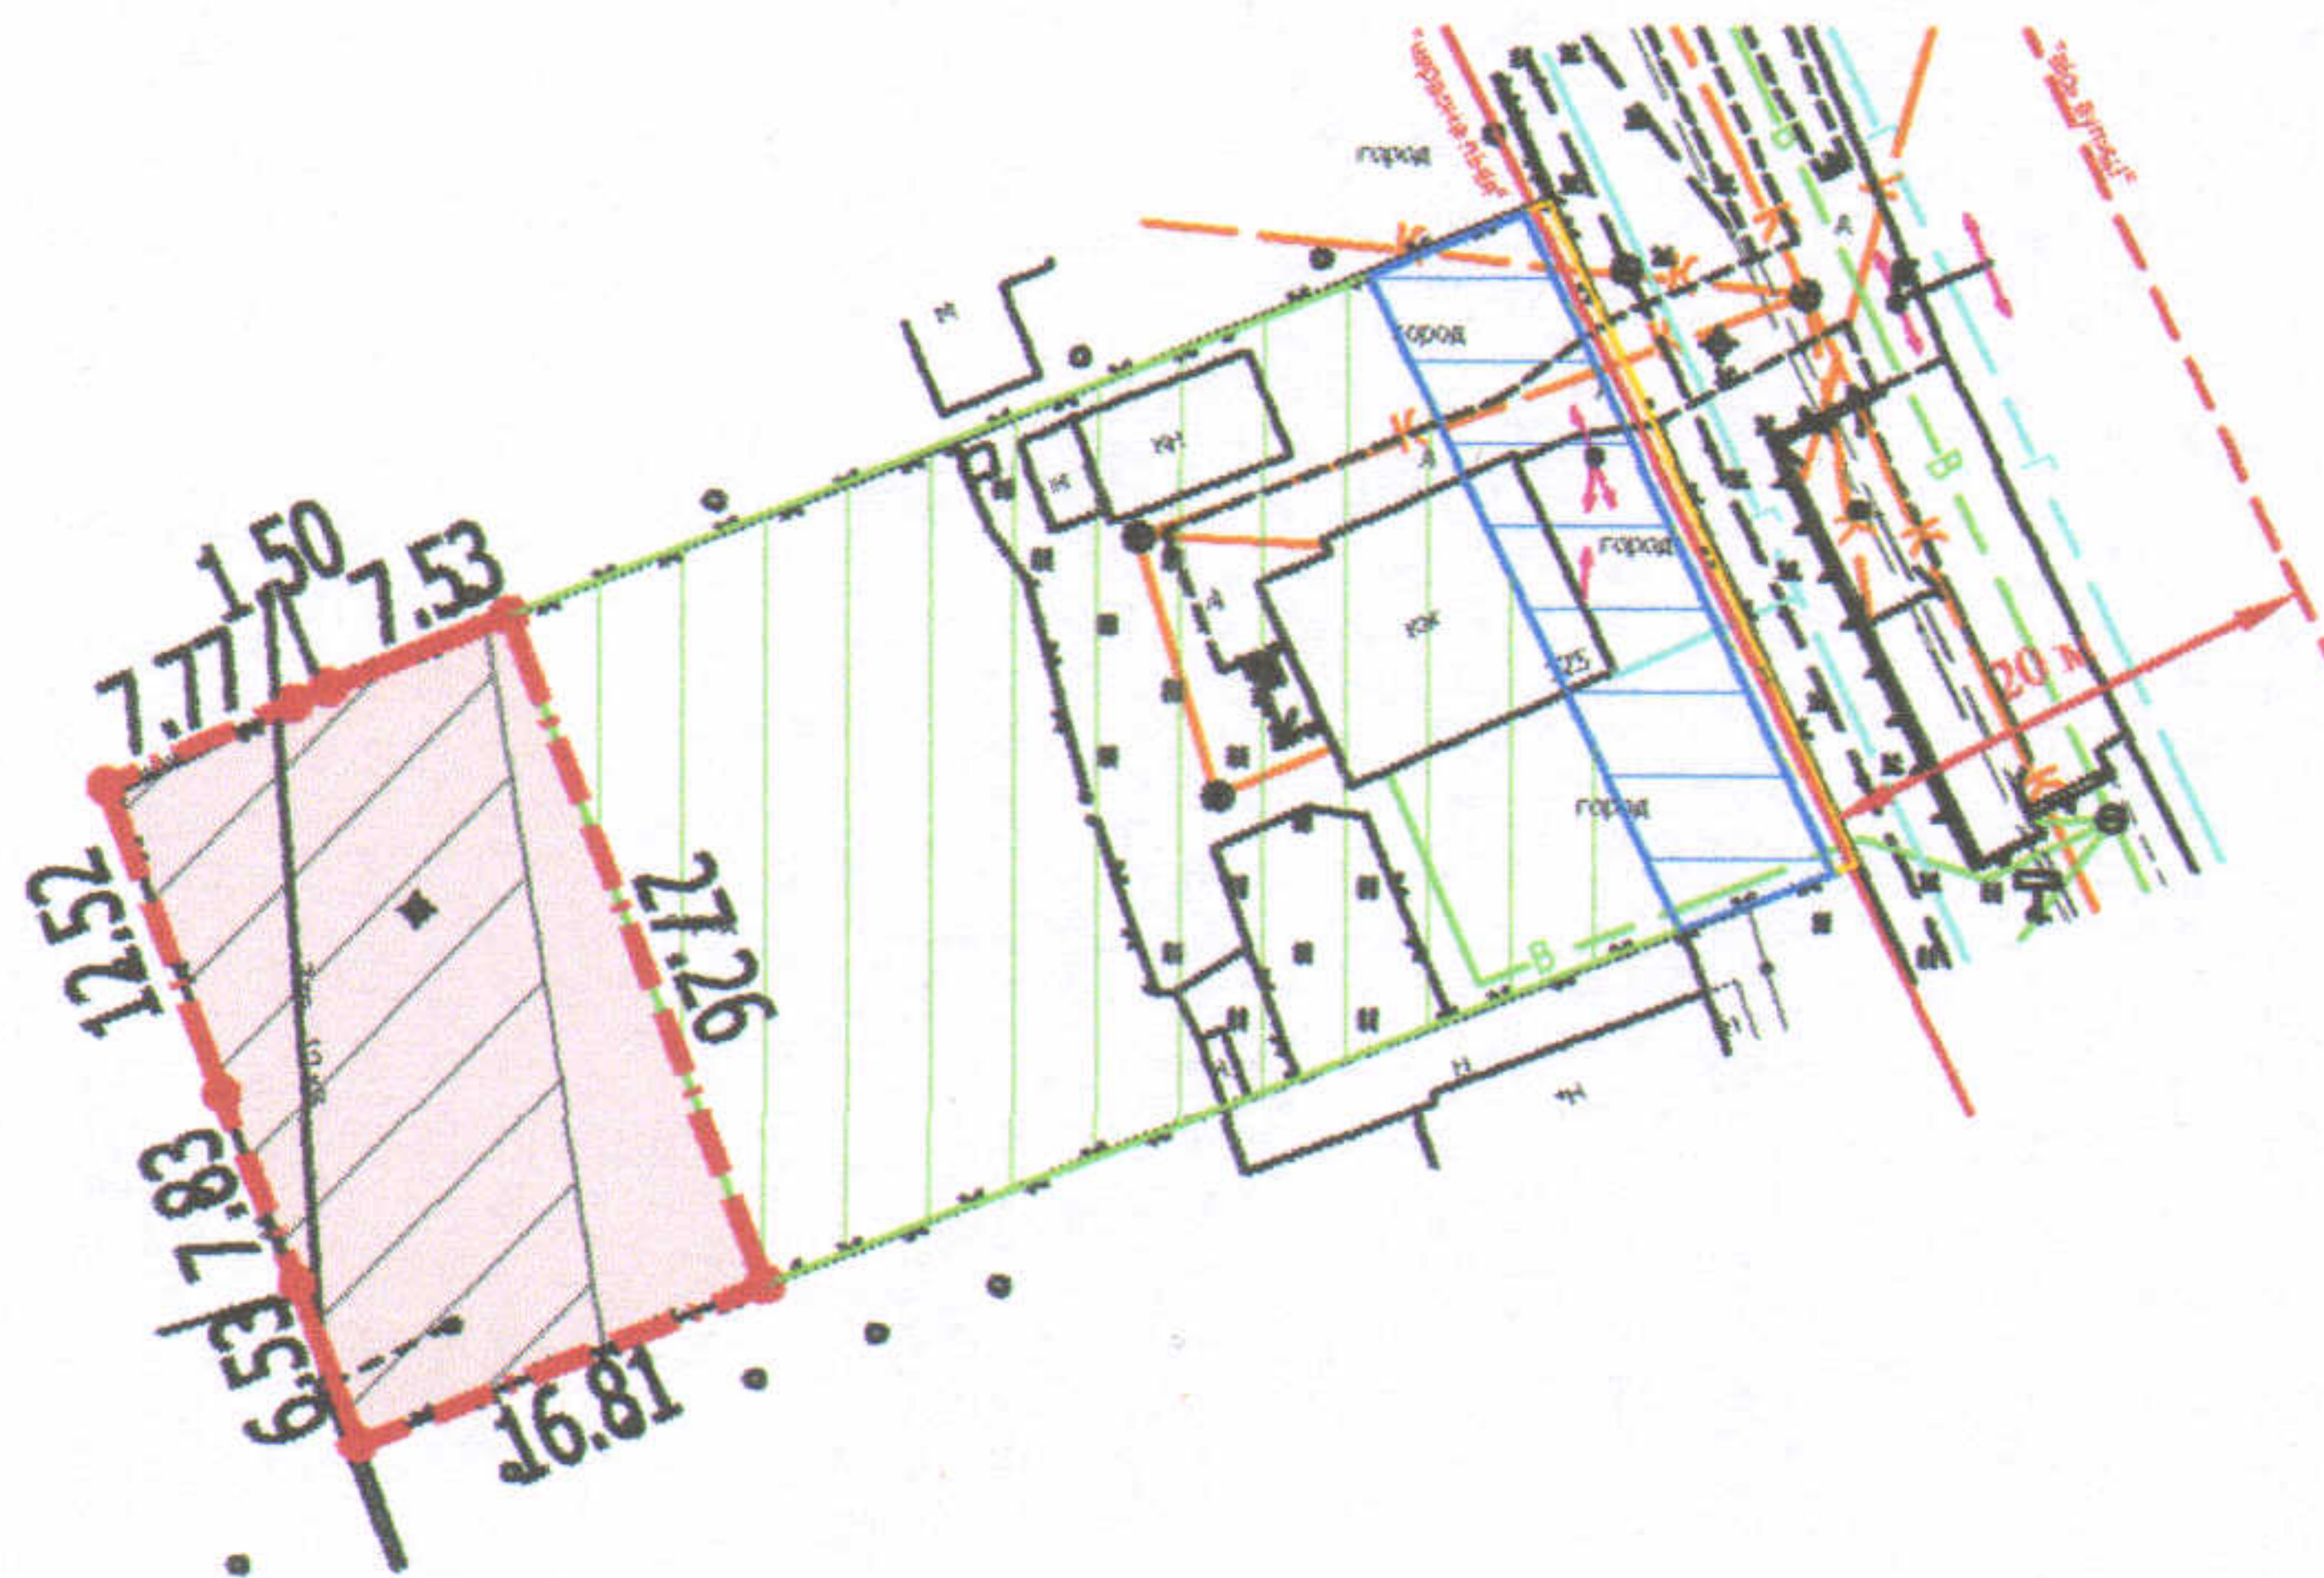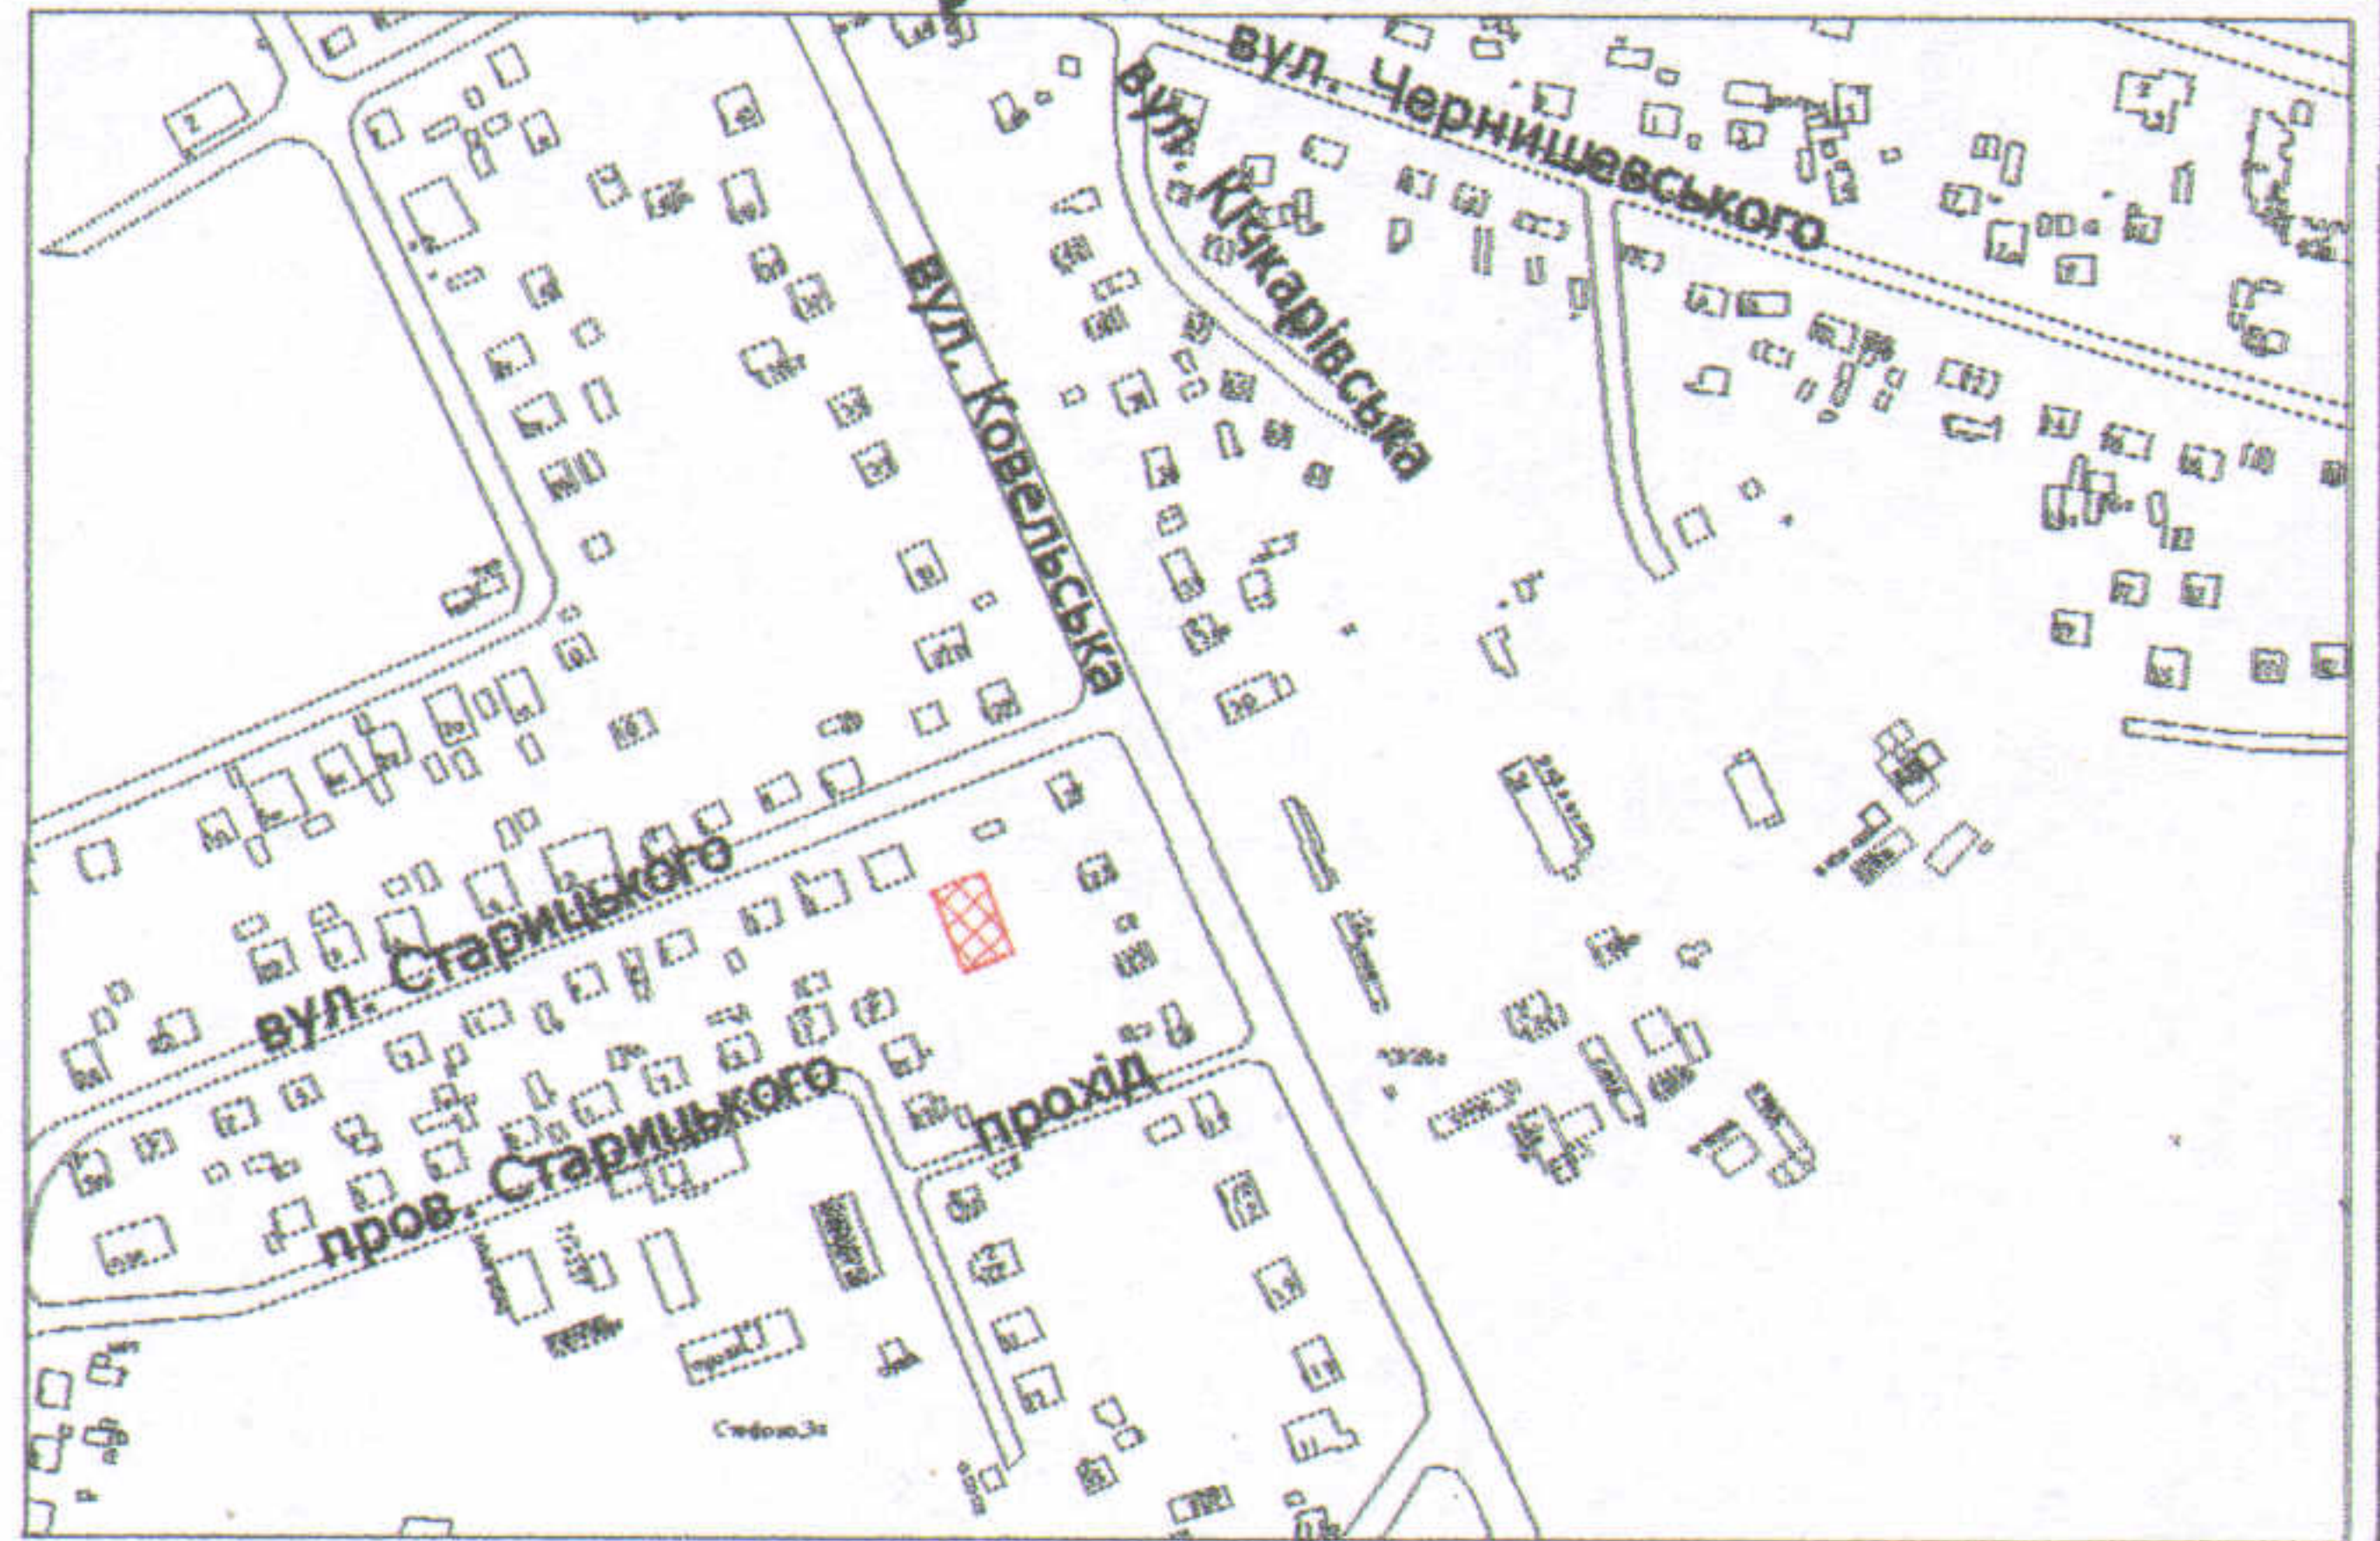

УМОВНІ ПОЗНАЧЕННЯ

- 0,0457 га** — земельна ділянка, що планується до відведення в оренду зі зміною цільового призначення з "для ведення городництва" (А.01.07 - для городництва) на "для будівництва та обслуговування жилого будинку, господарських будівель і споруд" (В.02.01 - для будівництва і обслуговування житлового будинку, господарських будівель і споруд (присадибна ділянка))
- 0,0457 га** — земельна ділянка, право власності на яку Територіальній громаді міста Луцька в особі Луцької міської ради зареєстроване в Державному реєстрі речових прав на нерухоме майно 11.09.2013, номер запису про право власності: 2603620
- 0,0352 га** — обмеження, встановлені щодо використання земельної ділянки (охоронні зони навколо інженерних комунікацій (01.08) - підземна кабельна лінія електропередачі)
- 0,1000 га** — земельна ділянка у власності гр. Грелі Л.В., гр. Никончук О.Л. згідно з Державним актом на право власності на земельну ділянку від 28.12.2005 за № 010507700505 (Серія ВЛ № 083822) для будівництва та обслуговування жилого будинку, господарських будівель і споруд
- 0,0176 га** — земельна ділянка гр. Грелі Л.В., гр. Никончук О.Л., право оренди на яку зареєстроване в Державному реєстрі речових прав 09.10.2013, номер запису про інше речове право: 2982658
- 0,0029 га** — земельна ділянка гр. Грелі Л.В., гр. Никончук О.Л., право оренди на яку зареєстроване в Державному реєстрі речових прав 10.10.2013, номер запису про інше речове право: 2964937

СЕКРЕТАР МІСЬКОЇ РАДИ

Григорій ПУСТОВІТ

Масштаб 1: 1000		
Площа ділянки (га)	З них	
	у власність	в оренду
0,0457	-	-