

ПЛАН
земельної ділянки

Кадастровий номер: 0710100000:34:054:0016
Адреса: м. Луцьк, вул. Мисливська, 20

Землекористувачі:



громадянка Мазурук Світлана Семенівна

громадянин Музурук Аркадій Трохимович

громадянка Процюк Наталія Аркадіївна

громадянка Мазурук Оксана Аркадіївна

Ситуаційна схема

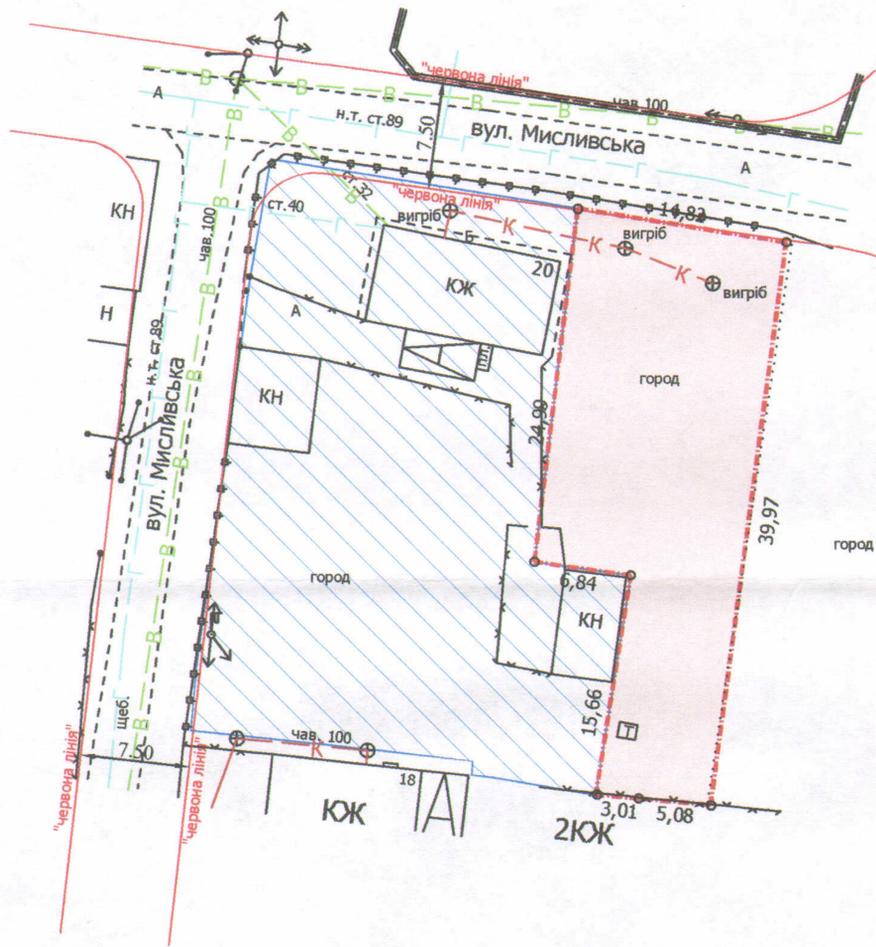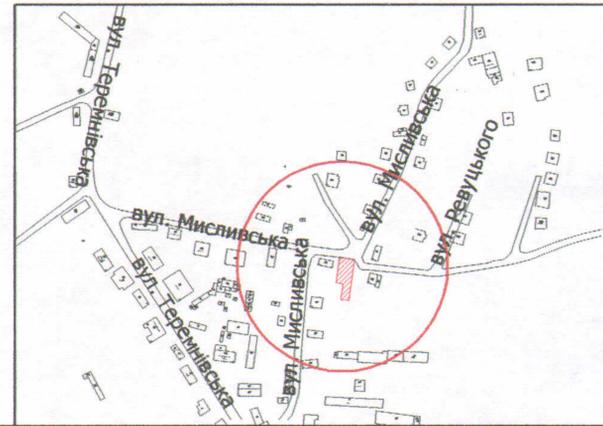

УМОВНІ ПОЗНАЧЕННЯ

- 0,0487 га — земельна ділянка, що надається в оренду для будівництва та обслуговування жилого будинку, господарських будівель і споруд
- 0,0487 га — земельна ділянка, що була надана в оренду гр. Марюшко Г.Г., гр. Мазурук С.С., гр. Мазуруку А.Т., гр. Процюк Н.А., гр. Мазурук О.А. згідно з договором оренди землі від 10.05.2007 за № 040707700173, поновленого додатковою угодою про поновлення договору оренди землі від 18.12.2012 за № 071010004000841
- 0,1000 га — земельна ділянка у власності гр. Мазурук С.С., гр. Мазурука А.Т., гр. Процюк Н.А., гр. Мазурук О.А. згідно з державним актом на право приватної власності на земельну ділянку від 10.05.2007 за № 010707700315 (Серія ЯД №277406) та свідоцтвом про право на спадщину за законом від 07.12.2017 за № 2979 (право власності на 1/5 частки земельної ділянки зареєстроване в Державному реєстрі речових прав на нерухоме майно 07.12.2017, номер запису про право власності: 23793645) для будівництва та обслуговування житлового будинку, господарських будівель і споруд

СЕКРЕТАР МІСЬКОЇ РАДИ

Григорій ПУСТОВІТ

Директор	Завадський В.М.	Масштаб 1: 500		
Перевірив	Завадський В.М.			
Виконав	Сілюк О.П.	Площа ділянки (га)	З них	
ПП "Луцькземресурс" (з печатками та підписами)			у власність	в оренду
		0,0487	-	0,0487