

ПЛАН
земельної ділянки



Кадастровий № : 0710100000:34:079:0036

Адреса: м. Луцьк, вул. Дубнівська, 123

Землекористувачі:

громадянин Власюк Володимир Макарович
громадянин Власюк Петро Володимирович

Ситуаційна схема

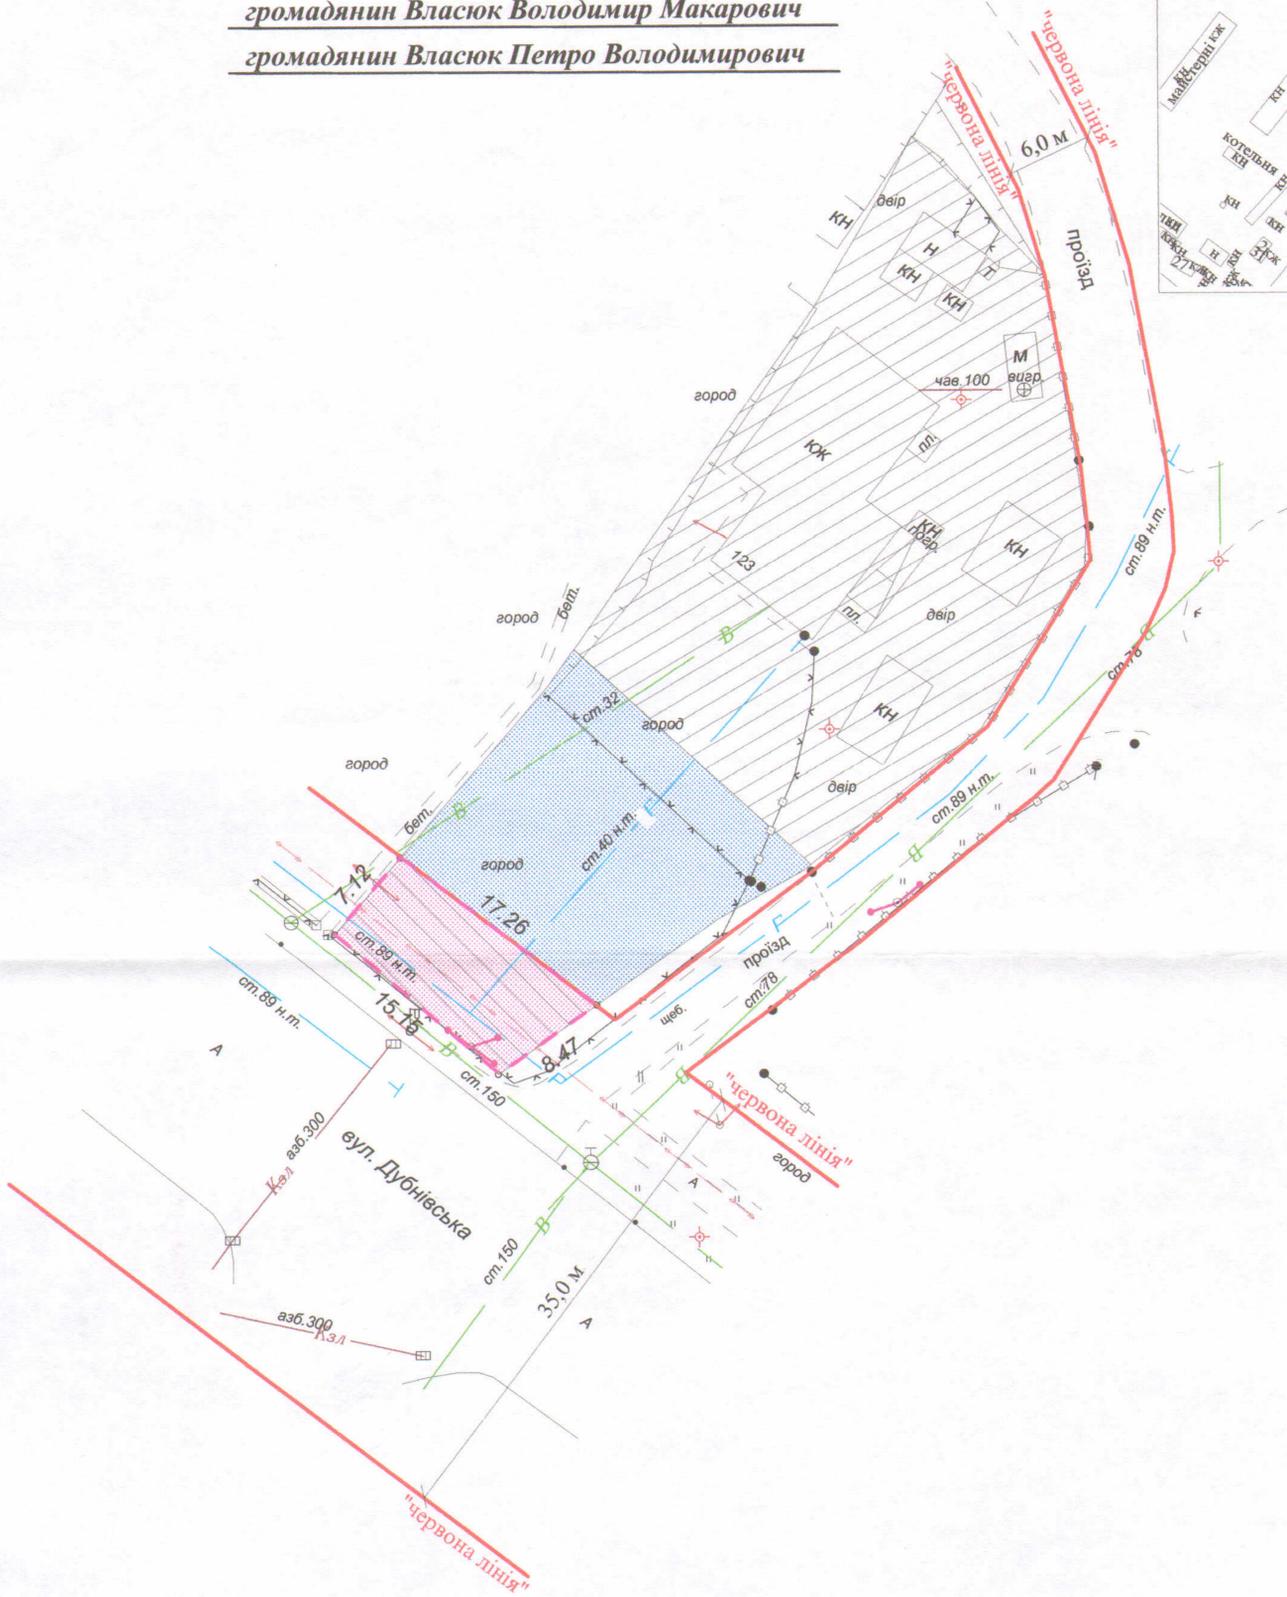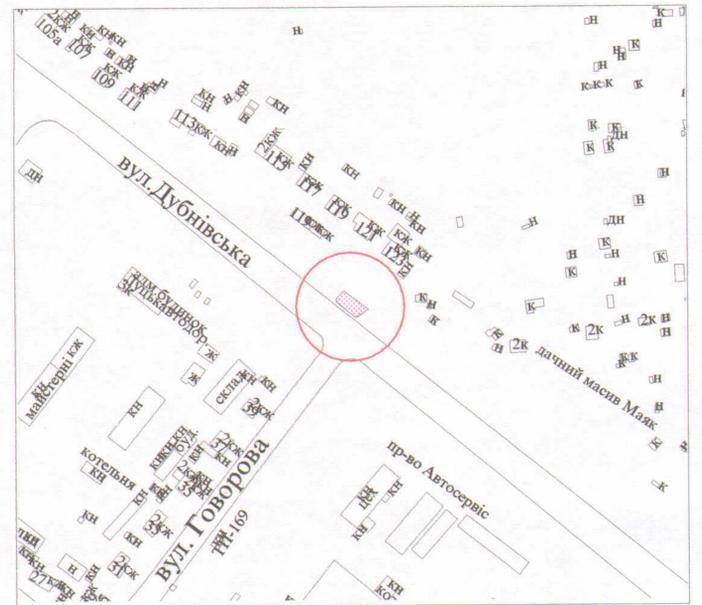

УМОВНІ ПОЗНАЧЕННЯ

- 0,0123 га - земельна ділянка, що надається в оренду в межах "червоних ліній" для обслуговування жилого будинку, господарських будівель і споруд
- 0,0123 га - земельна ділянка, що була надана в оренду громадянину Власюку В.М. згідно з договором оренди землі від 25.05.2009 за № 040907700297
- 0,0355 га - землекористування громадян Власюка В.М., Власюка П.В.
- 0,1000 га - земельна ділянка у власності громадянина Власюка В.М. згідно з державним актом на право власності на земельну ділянку від 25.05.2009 за № 010907700677 (серія ЯЕ № 323837) для будівництва і обслуговування житлового будинку, господарських будівель і споруд
- 0,0123 га - обмеження, встановлені щодо використання земельної ділянки (охоронні зони навколо інженерних комунікацій (01.08) - повітряні лінії елетропередачі, водопровід, газопровід, повітряні лінії елетров'язку, підземна кабельна лінія електропередачі)

СЕКРЕТАР МІСЬКОЇ РАДИ _____ Григорій Пустовіт

СЕРТИФІКОВАНИЙ ІНЖЕНЕР-ПЛАВІЛЬНИК
Олександр Володимирович
Холодков
Олександр Володимирович
ФОЗИЧНА ОСОБА-ПІДПРИЄМЕЦЬ
ХОЛОДКОВ ОЛЕКСАНДР ВОЛОДИМИРОВИЧ

Масштаб 1 : 500

Площа ділянки (га)	З них	
	у власність	в оренду
0,0123	-	0,0123