

ПЛАН
земельної ділянки

Кадастровий номер: 0710100000:31:032:0018

Адреса: м. Луцьк, вул. Володимирська, 51


Землекористувачі:

громадянка Воронюк Леся Леонідівна

громадянка Кривонюк Оксана Олексіївна

Додаток до рішення міської ради
№ _____ від "___" _____ 20__ р.

Ситуаційна схема

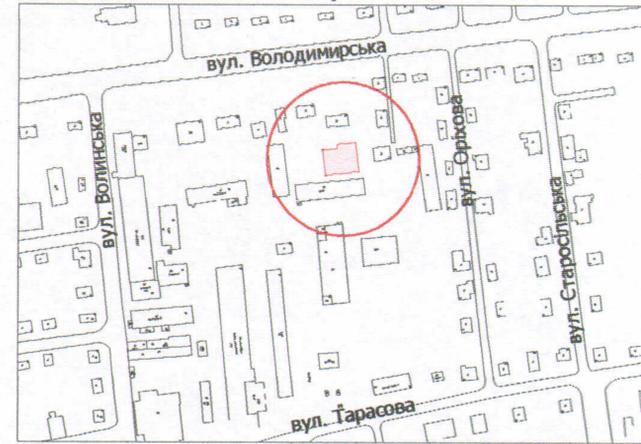

УМОВНІ ПОЗНАЧЕННЯ

- 0,0459 га** — земельна ділянка, що надається в оренду для будівництва та обслуговування жилого будинку, господарських будівель і споруд
- 0,0459 га** — земельна ділянка, що була надана в оренду гр. Воронюк Л.Л., гр. Кривонюк В.П. згідно з договором оренди землі від 24.12.2007 за № 040707700489
- 0,1000 га** — земельна ділянка у власності гр. Воронюк Л.Л., згідно Державним актом на право власності на земельну ділянку від 24.12.2007 за № 010707701128 (ЯД № 205524), гр. Кривонюк О.О., право власності зареєстроване в Державному реєстрі речових прав від 13.03.2015, номер запису про право власності: 9037788, для будівництва і обслуговування житлового будинку, господарських будівель і споруд
- 0,0303 га** — земельна ділянка у користуванні гр. Воронюк Л.Л., гр. Кривонюк О.О.

СЕКРЕТАР МІСЬКОЇ РАДИ

Григорій ПУСТОВІТ

Директор: *[підпис]*
 Інженер: *[підпис]*
 Виконав: *[підпис]*

Завадський В.М.
 Завадський В.М.
 Жуць О.Ю.

Місто Луцьк, вул. Приватна Підприємств, 3964244
 ПІП "Луцькземресурс"

Масштаб 1: 500		
Площа ділянки (га)	З них	
	у власність	в оренду
0,0459	-	0,0459