



**ПЛАН
земельної ділянки**

Додаток до рішення міської ради
№ _____ від "___" _____ 2019 р.

Адреса: м. Луцьк, вул. Дубнівська, садівниче товариство "Маяк" № 196

Землекористувач:
громадянка Алексеєнко Марина Борисівна

Ситуаційна схема

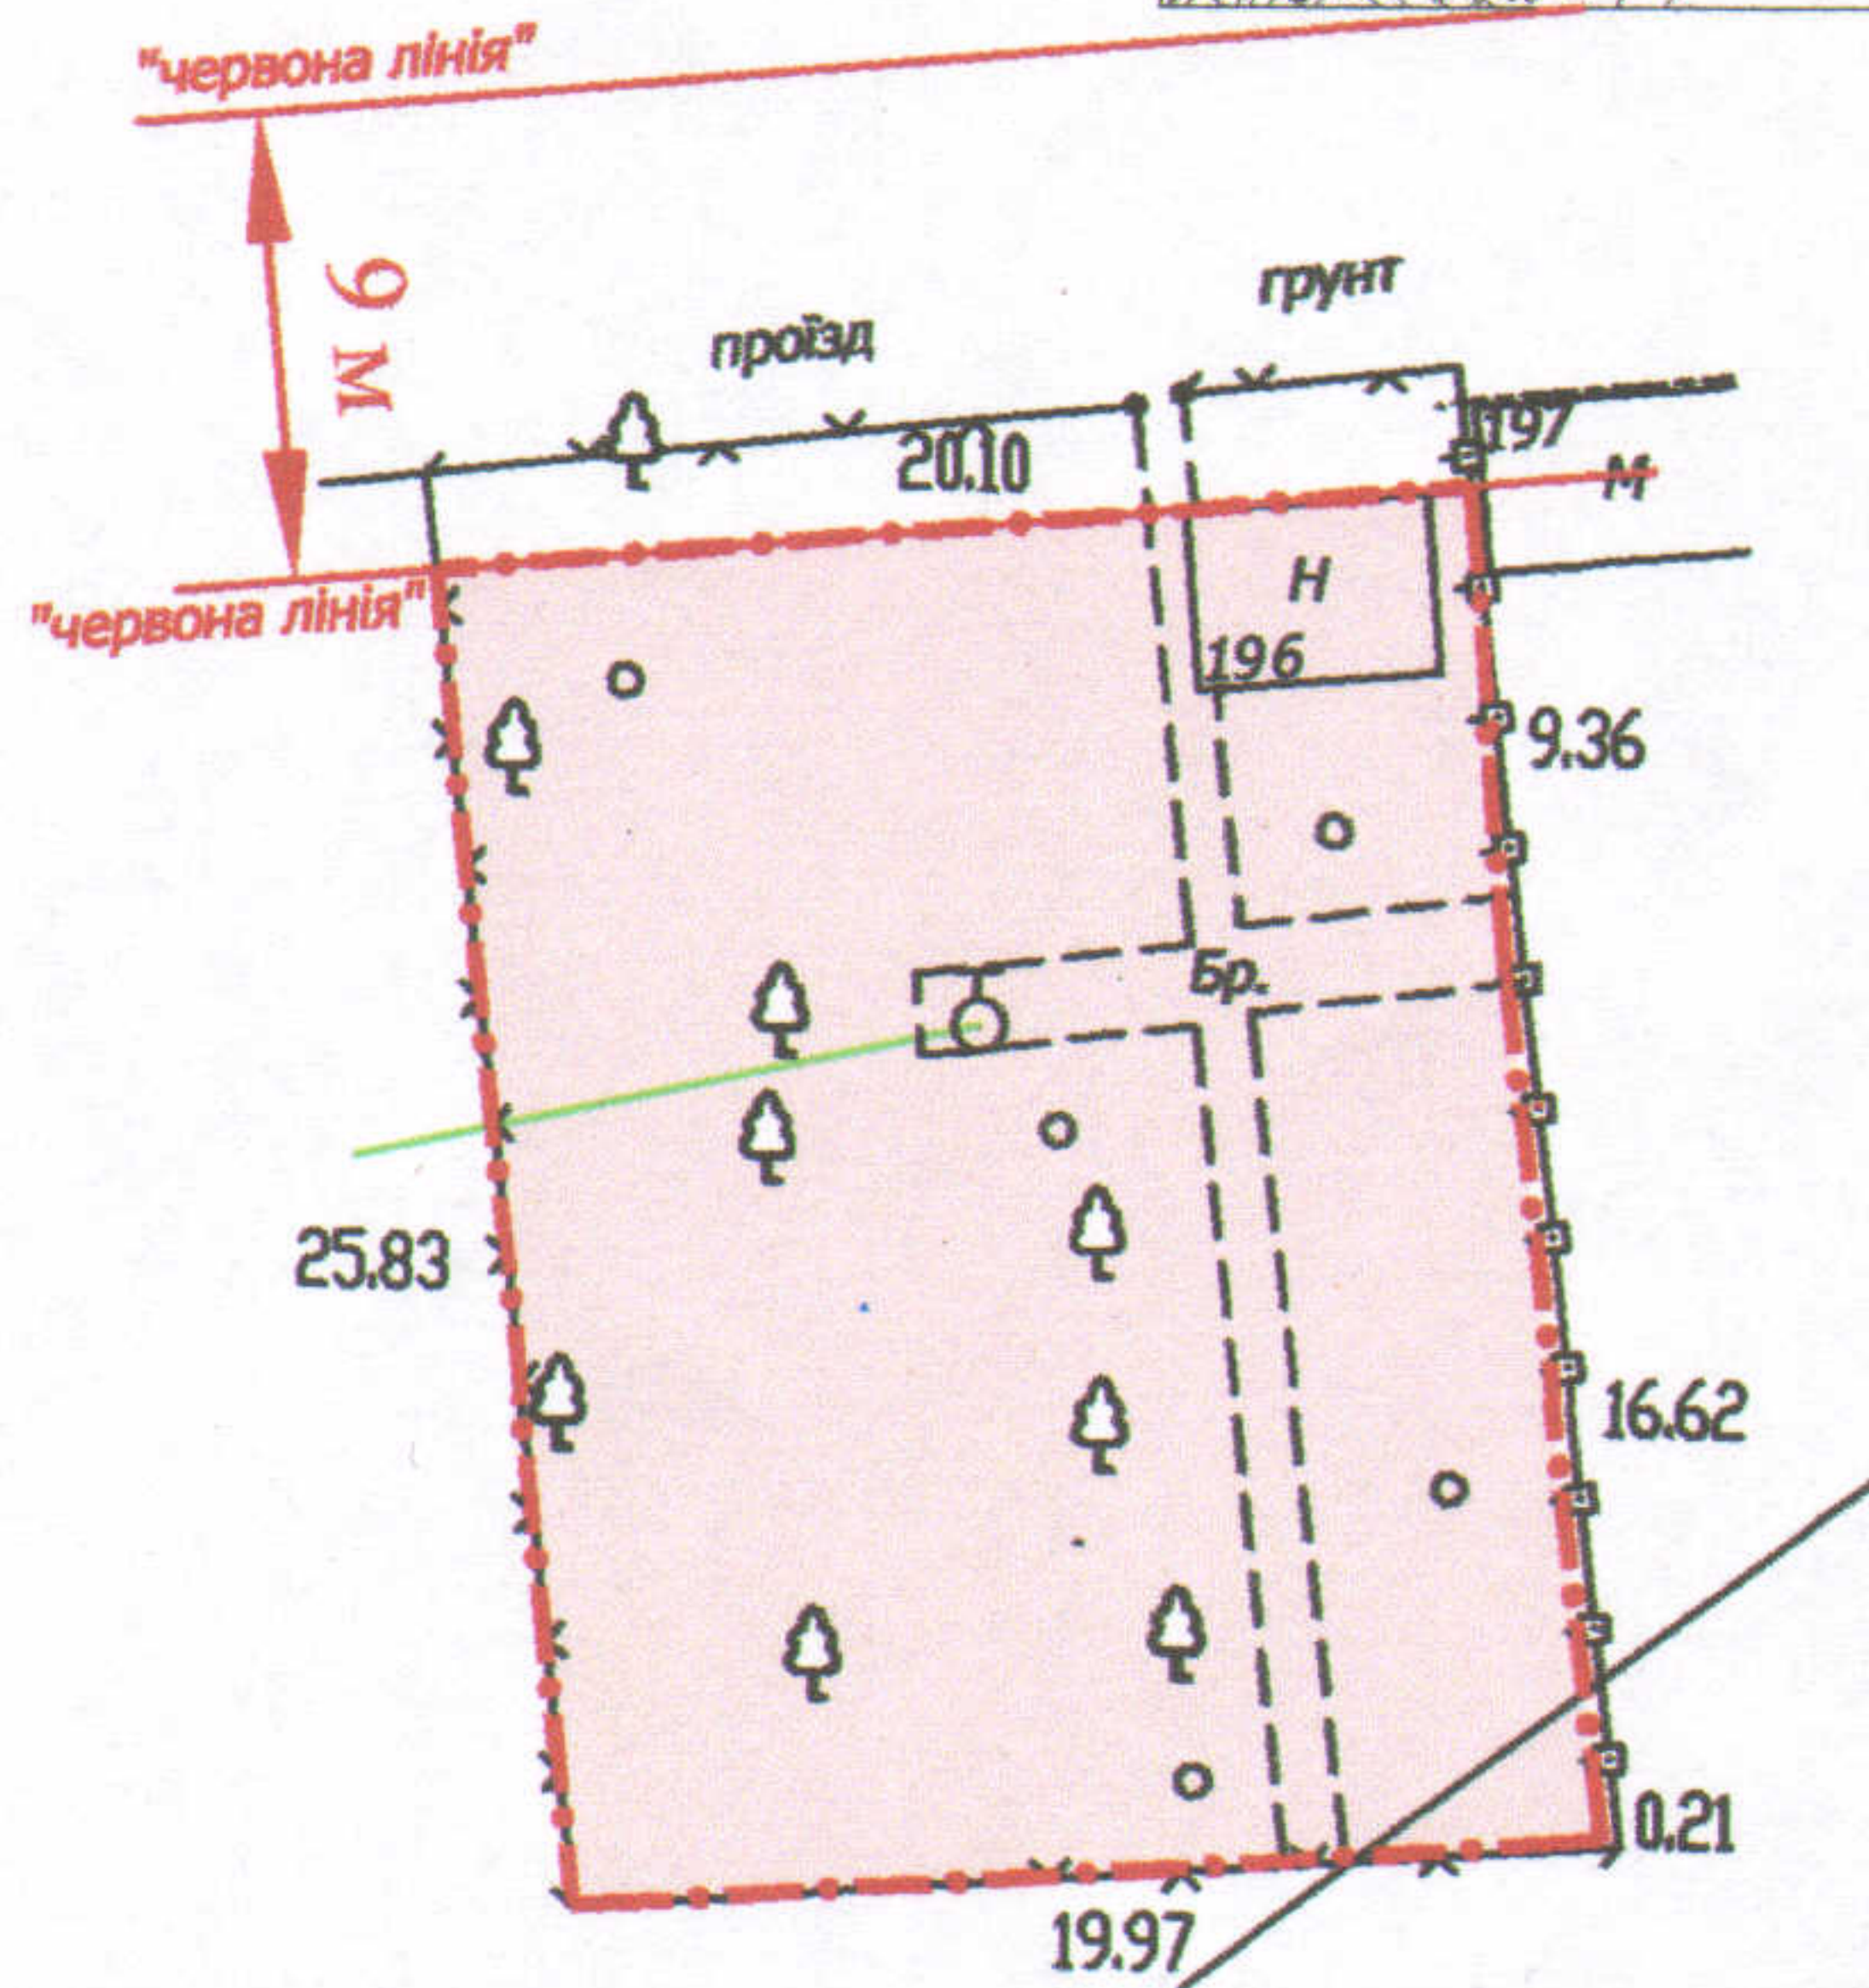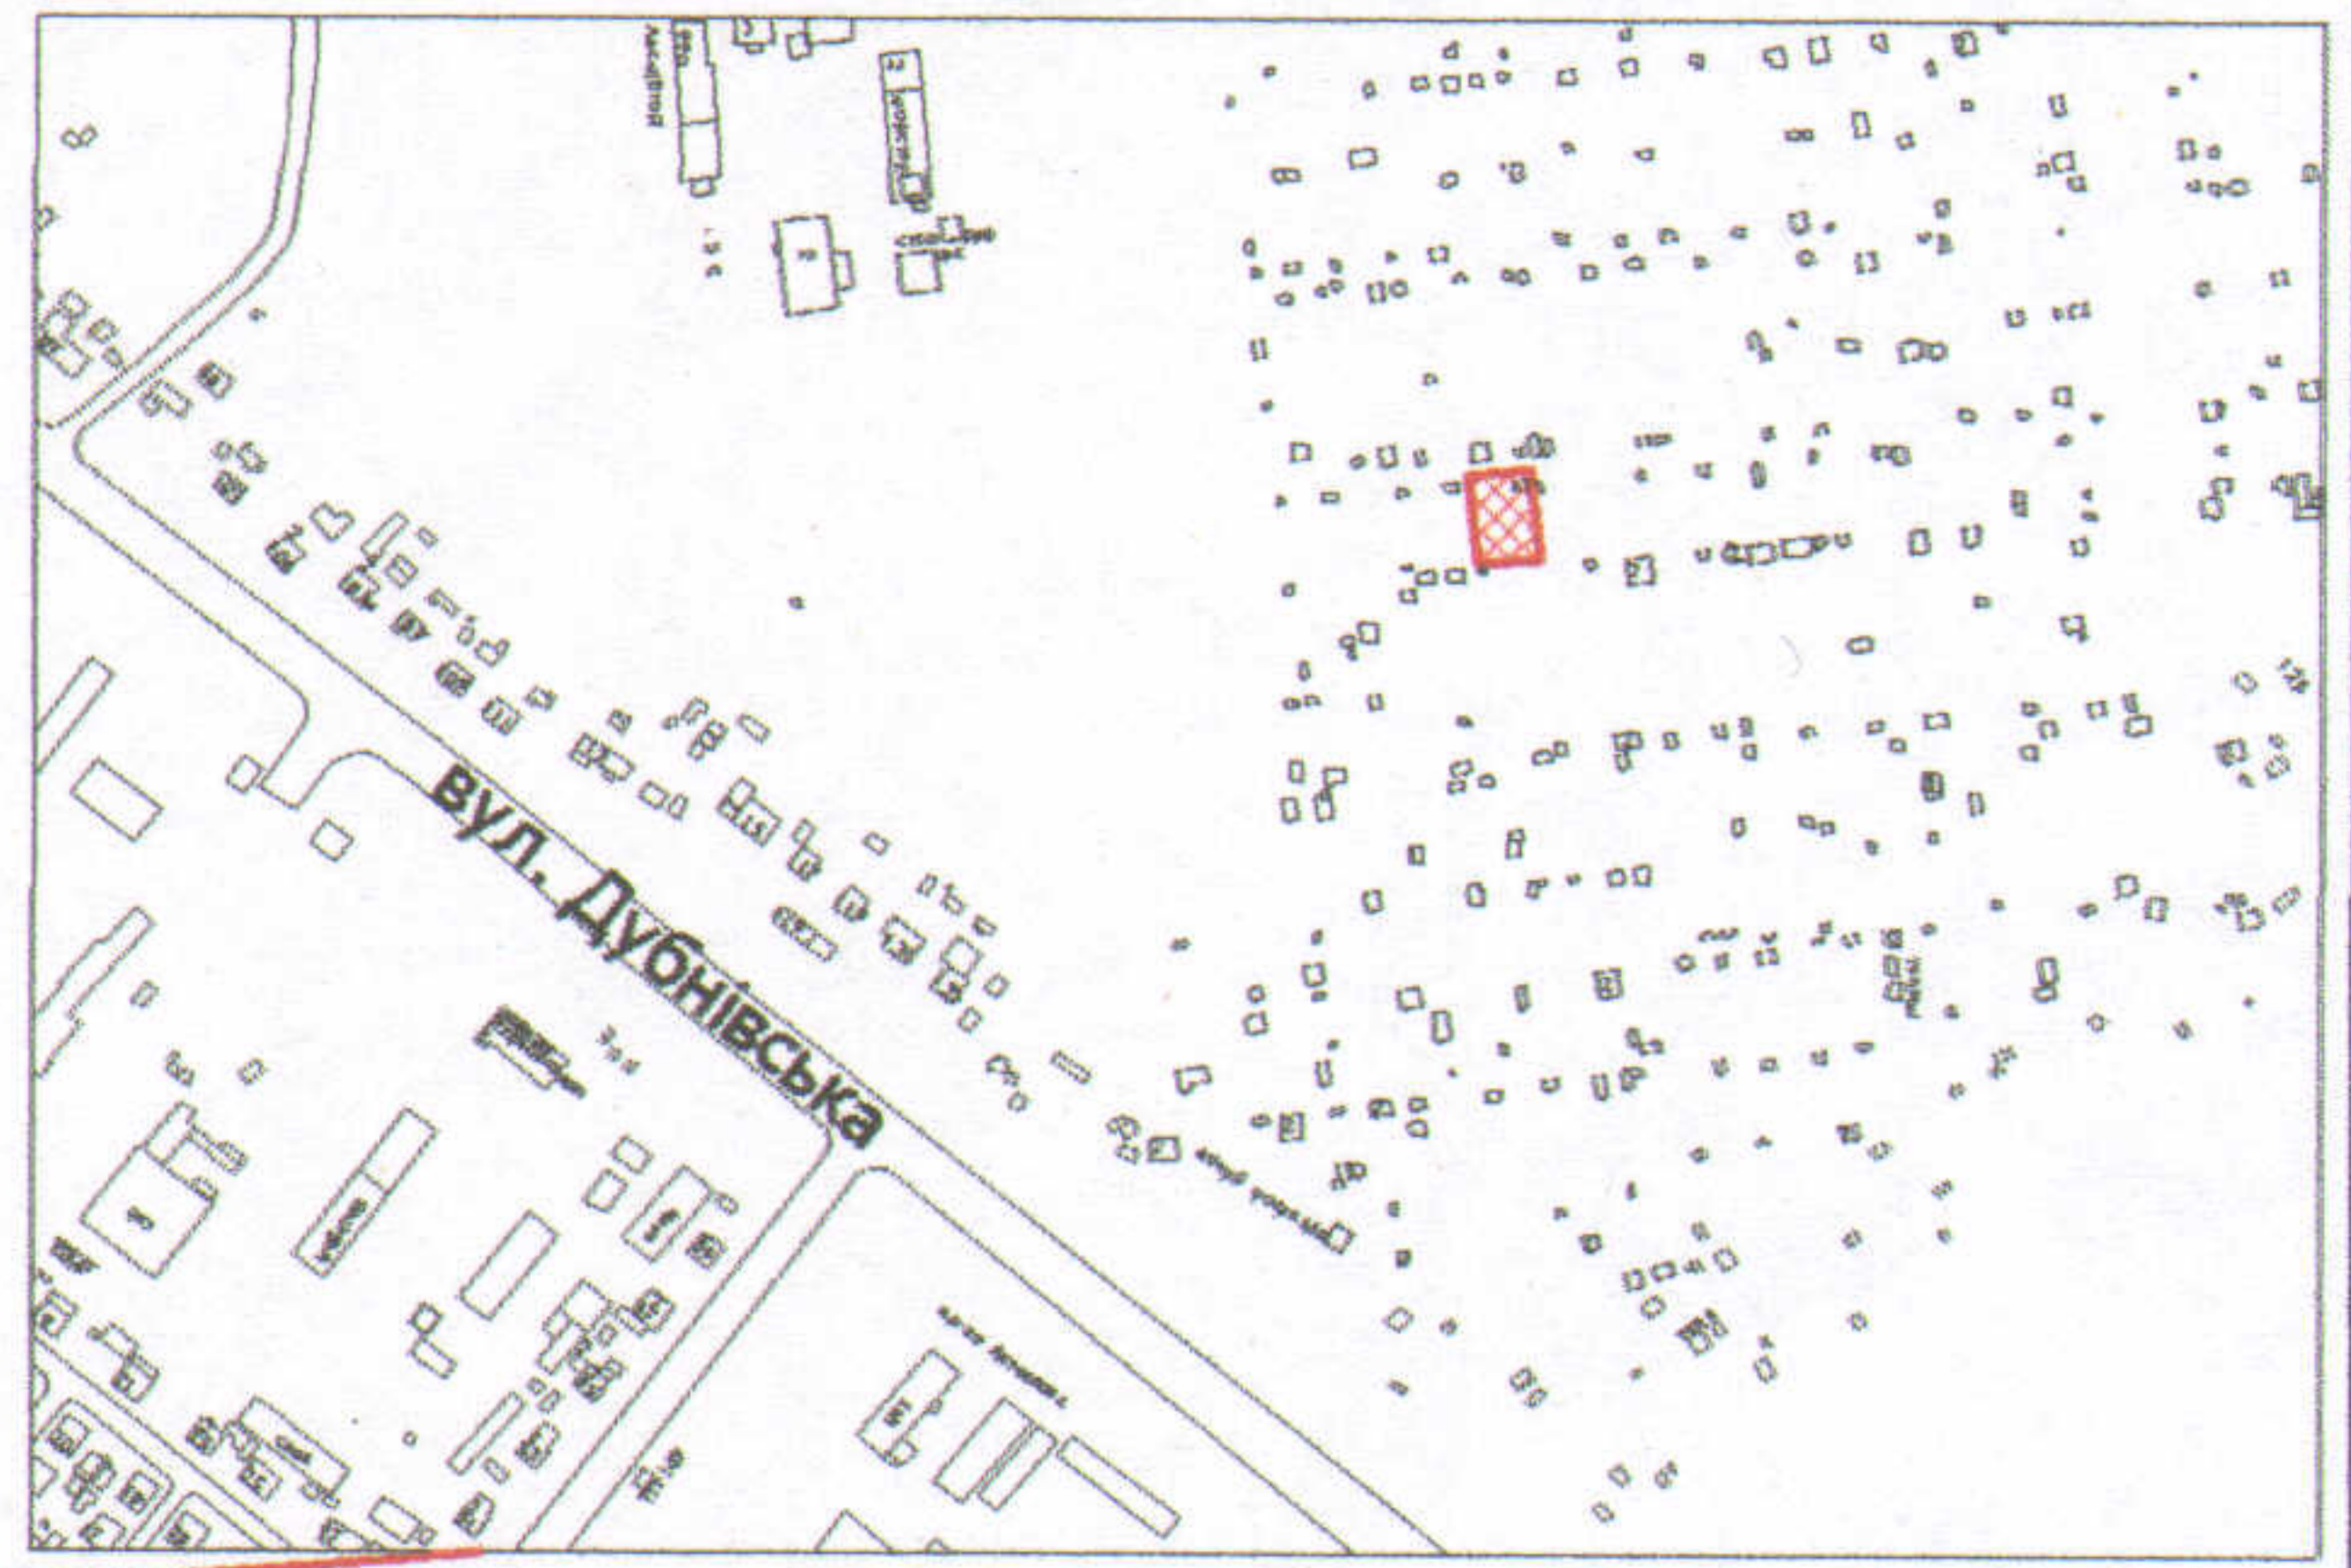

УМОВНІ ПОЗНАЧЕННЯ

0,0518 га — земельна ділянка для ведення садівництва

СЕКРЕТАР МІСЬКОЇ РАДИ

Григорій ПУСТОВІТ

<p align="center">Україна</p> <p align="center">ТЗОВ "ГЦНТІ+"</p>		<p align="center">Масштаб 1: 500</p>							
<p>Директор</p> <p>Відповідальний за якість робіт</p> <p>Виконав</p> <p>АНАТОЛІЙОВИЧ</p>	<p align="center"><i>(підписи)</i></p>	<p>А.І. Крисак</p> <p>О.А. Ємець</p> <p>О.І. Бондар</p>	<p align="center">3 них</p> <table border="1"> <tr> <th>Орієнтовна площа ділянки (га)</th> <th>у власність</th> <th>в оренду</th> </tr> <tr> <td align="center">0,0518</td> <td align="center">-</td> <td align="center">-</td> </tr> </table>	Орієнтовна площа ділянки (га)	у власність	в оренду	0,0518	-	-
Орієнтовна площа ділянки (га)	у власність	в оренду							
0,0518	-	-							