

ПЛАН  
земельної ділянки


Додаток до рішення міської ради  
№ \_\_\_\_\_ від "\_\_\_\_\_" \_\_\_\_\_ 2018 р.

Кадастровий № 0710100000:11:101:0068

Адреса: м. Луцьк, вул. Замкова, 11

Землекористувач: громадянка Духневич Ольга Володимирівна

Ситуаційна схема

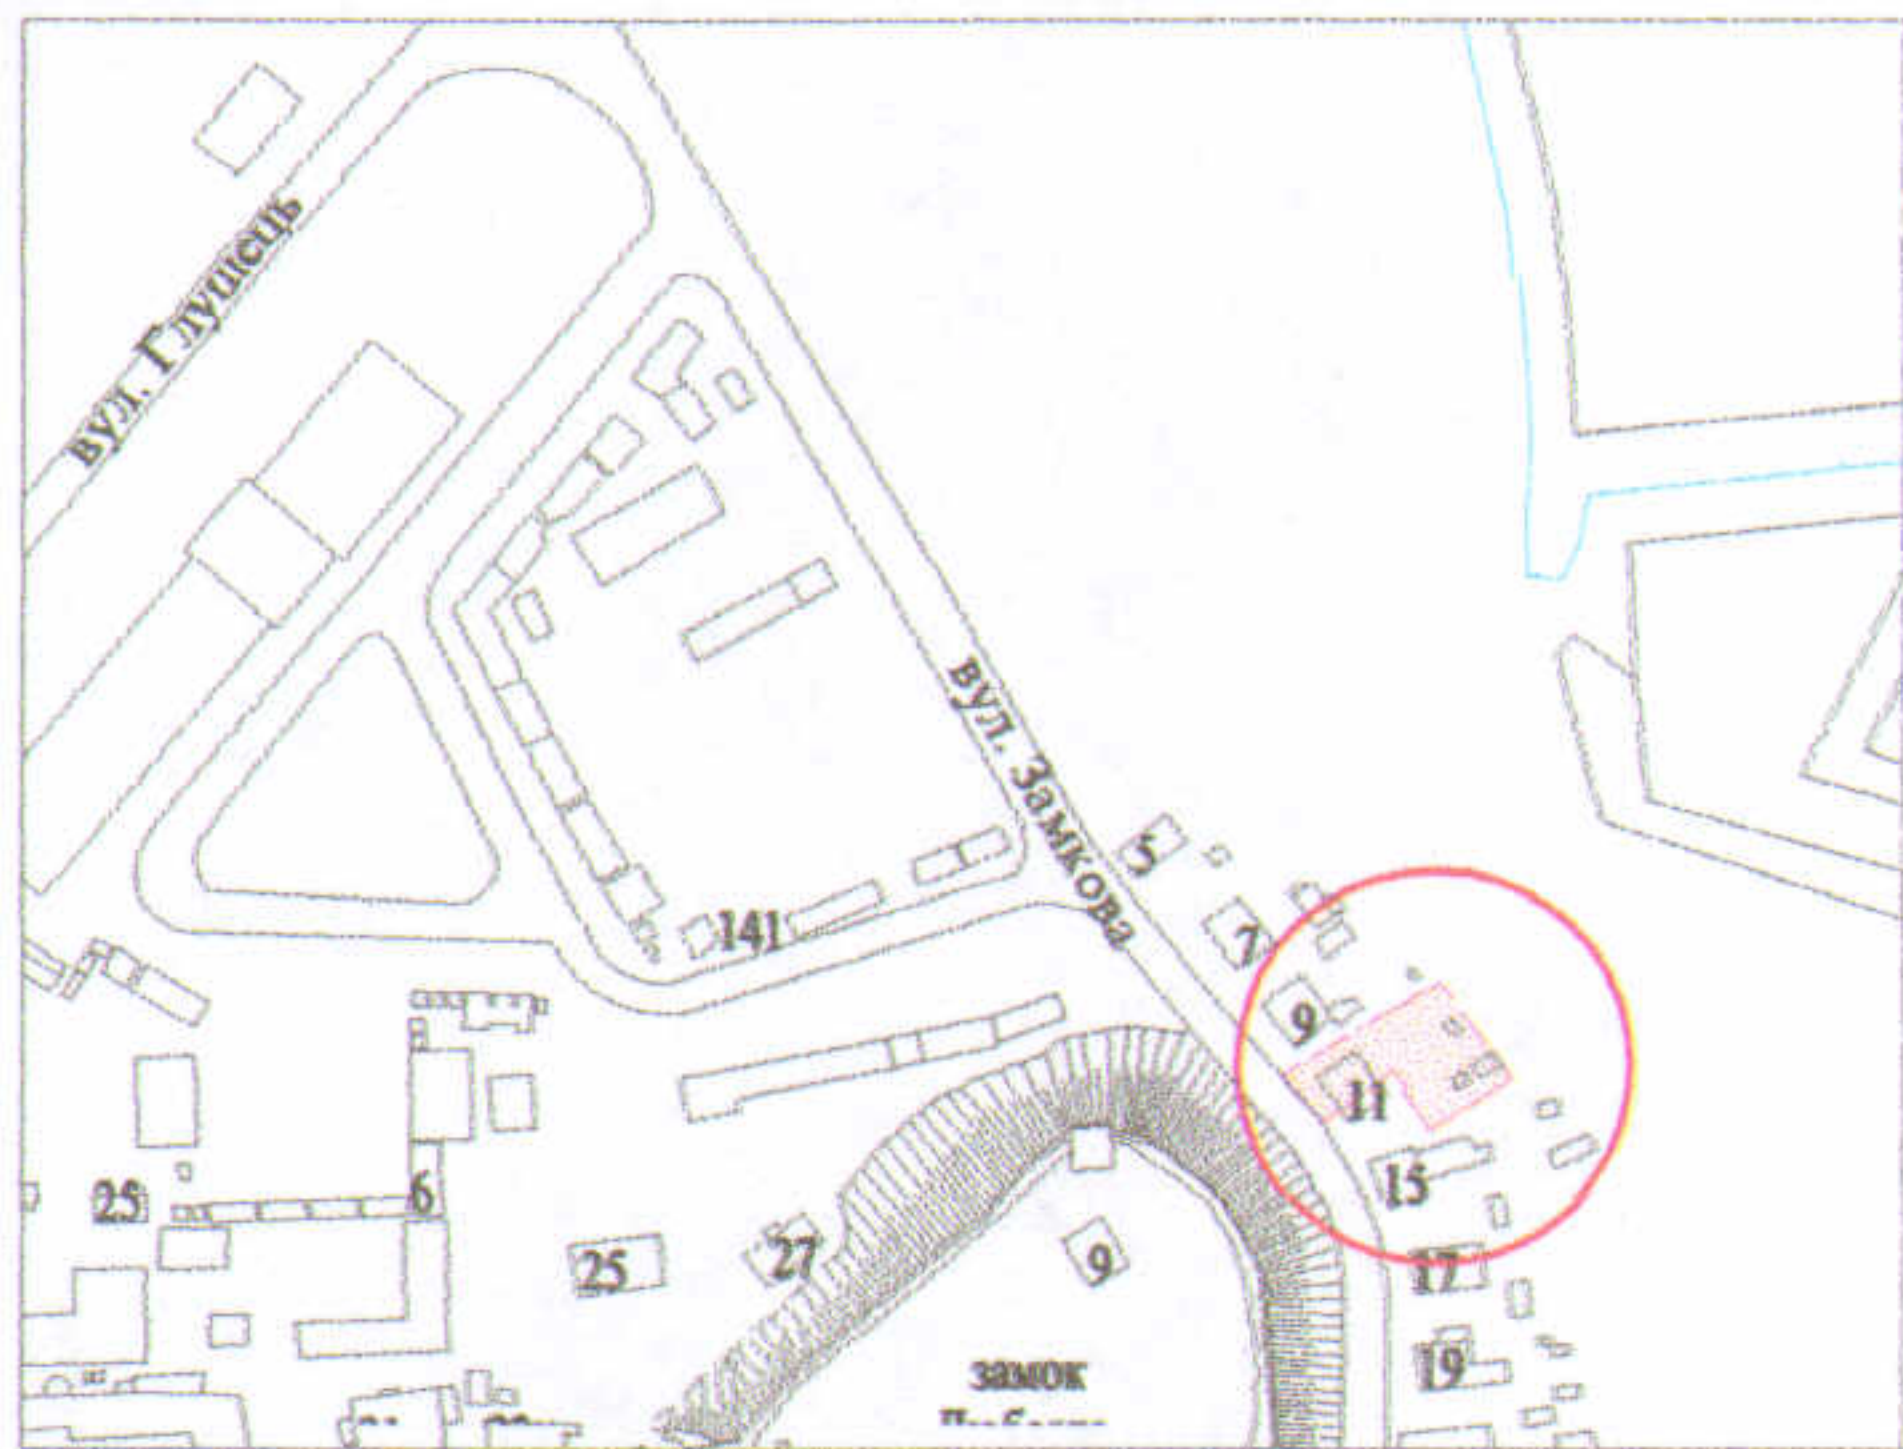

Масштаб 1 : 500

УМОВНІ ПОЗНАЧЕННЯ

- 0,0692 га - земельна ділянка, що надається в оренду для будівництва та обслуговування жилого будинку, господарських будівель і споруд
- 0,0692 га - земельна ділянка, що була надана в оренду гр. Духневич О.В. (право власності на земельну ділянку Територіальної громади, від імені якої діє Луцька міська рада, зареєстроване в Державному реєстрі речових прав на нерухоме майно від 13.08.2018, номер запису про право власності 27514306)
- 0,0405 га - земельна ділянка у користуванні гр. Духневич О.В.
- 0,0017 га - обмеження встановлені щодо використання земельної ділянки (охоронна зона навколо інженерних комунікацій (01.08) - водопровід, повітряної лінії електропередач, підземної кабельної лінії електропередач)

СЕКРЕТАР МІСЬКОЇ РАДИ \_\_\_\_\_

Григорій Пустовіт

Відповідальний за якість робіт	Романюк Ю.М.	Площа ділянки (га)	з них:	
Виконавець	Романюк Ю.М.		у власність	в оренду
<p>Масштаб 1 : 500</p>				