



ПЛАН  
земельної ділянки

Додаток до рішення міської ради  
№ \_\_\_\_\_ від "\_\_\_" \_\_\_\_\_ 201\_\_ р.

Ситуаційна схема

Адреса: м. Луцьк, вул. Дубнівська,  
садівниче товариство "Маяк" №1006

Землекористувач:  
громадянка Кривицька Людмила Іванівна

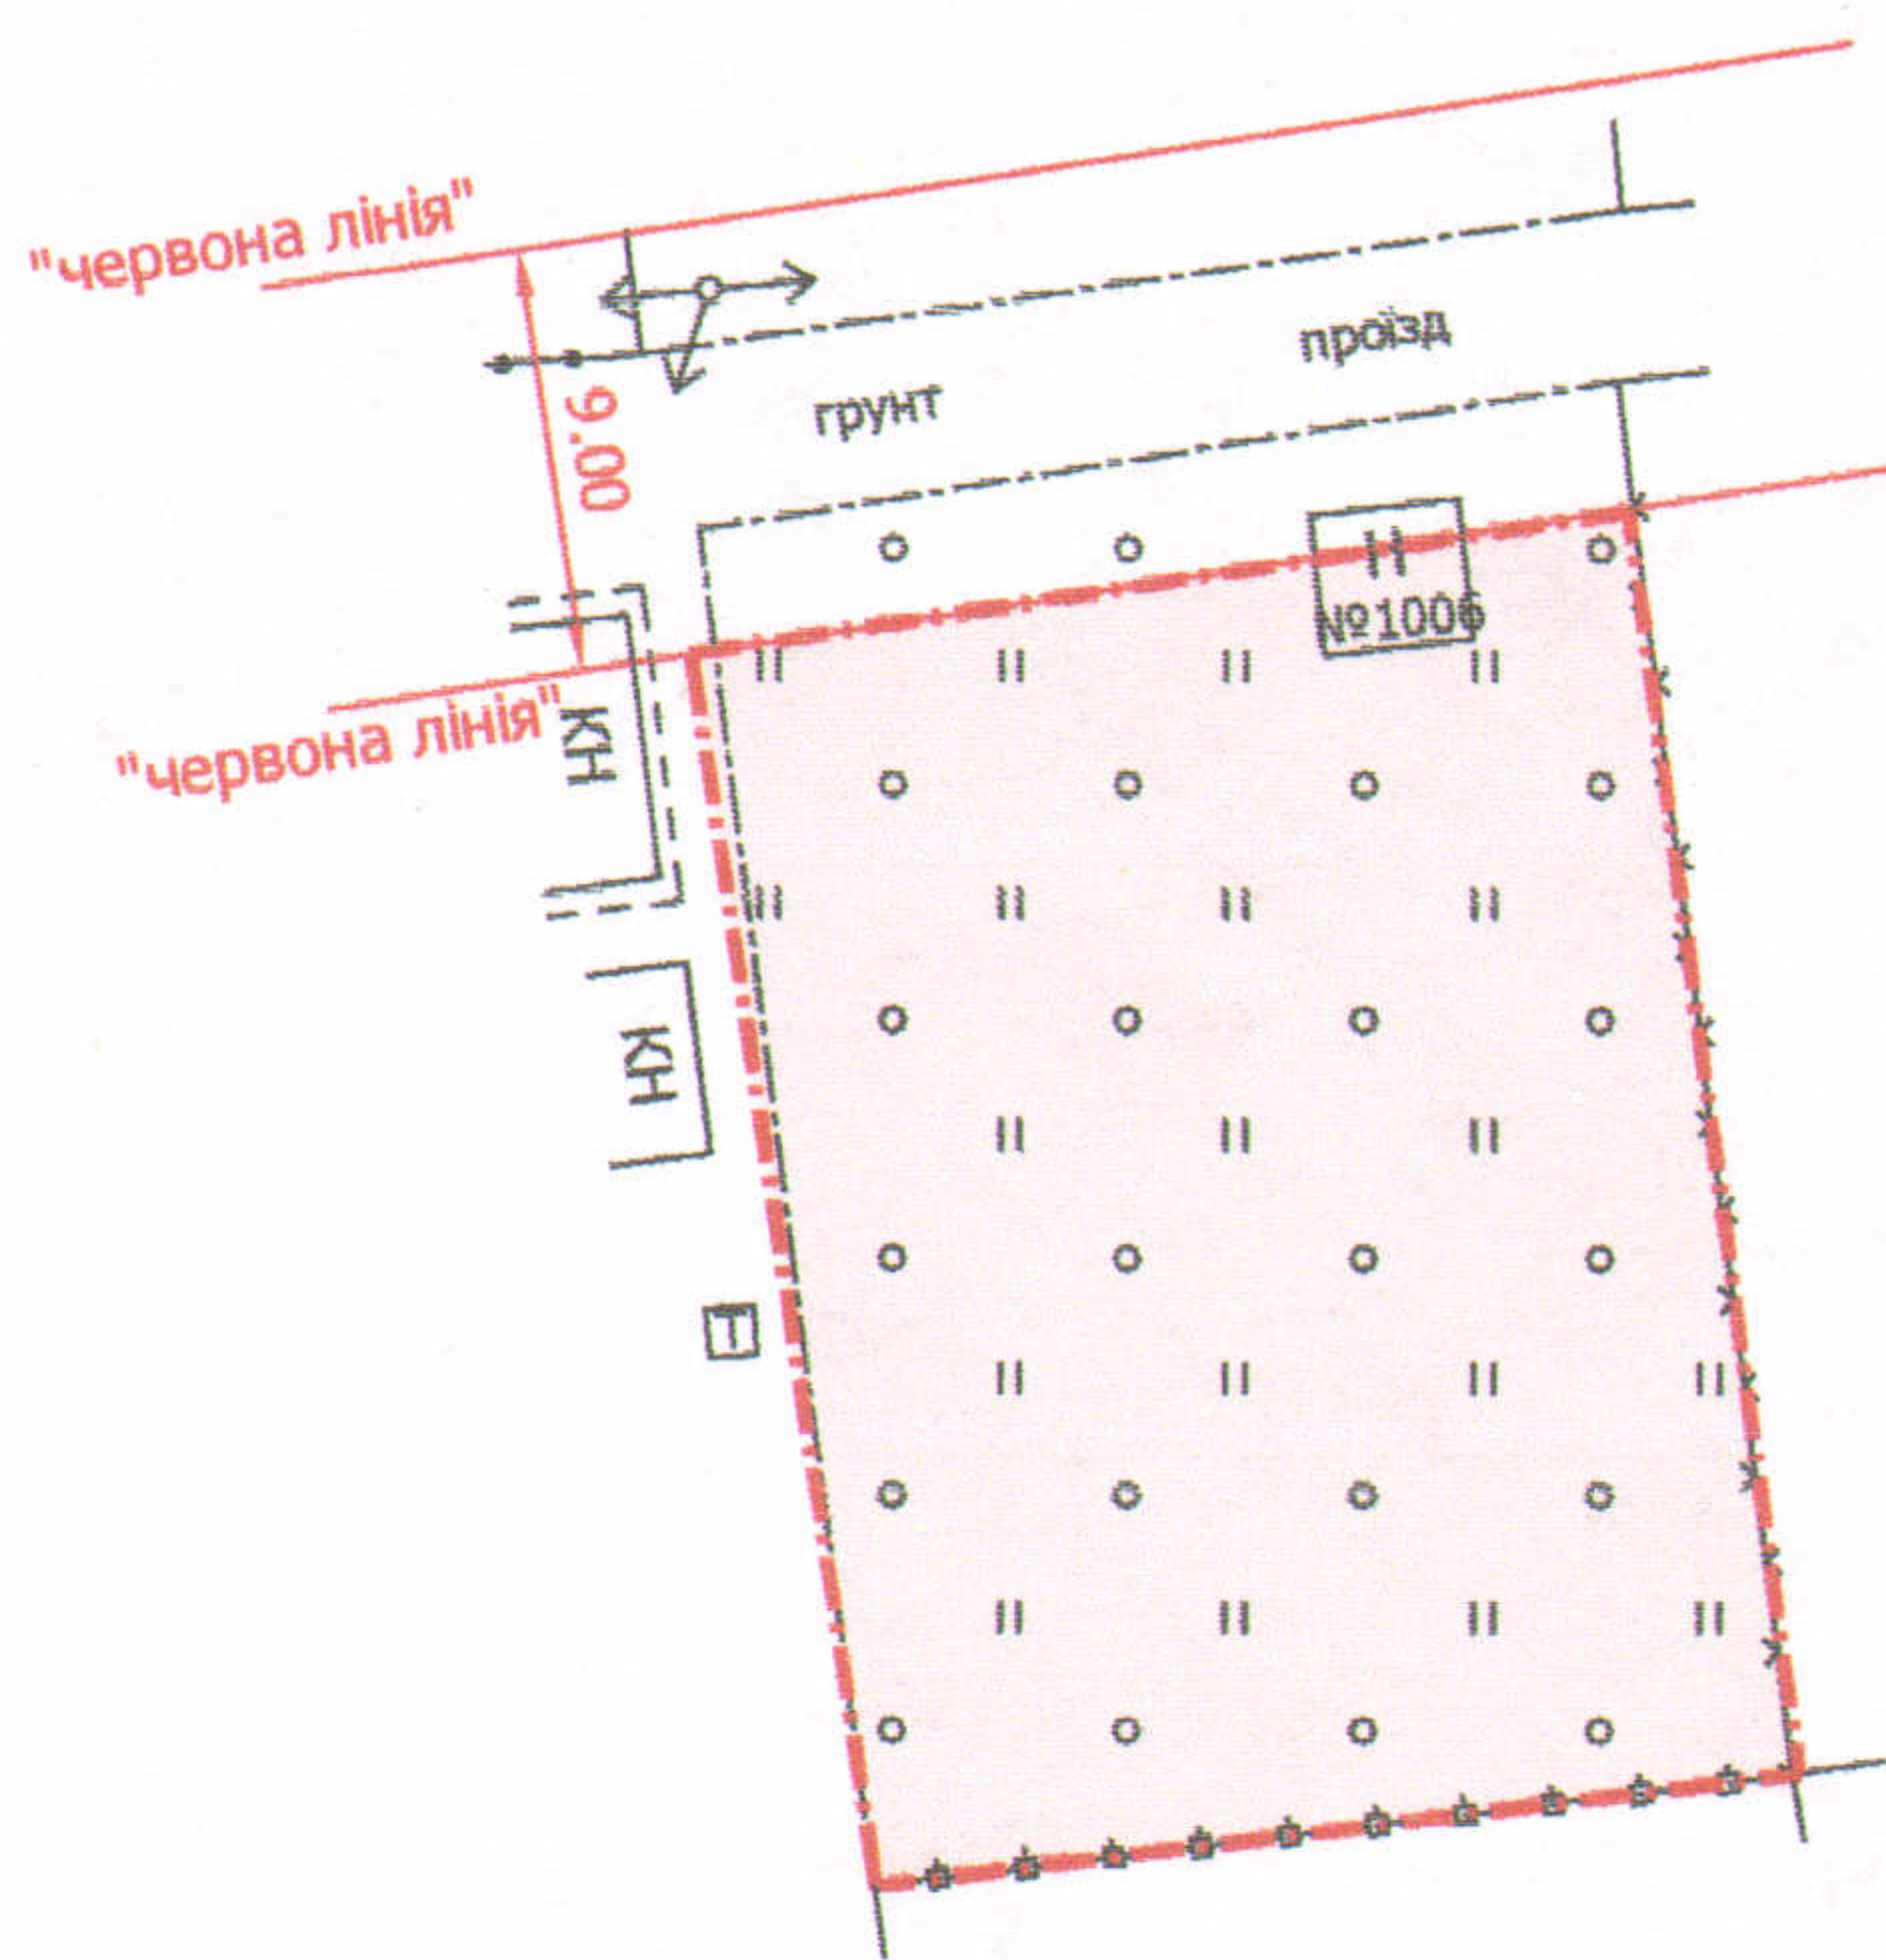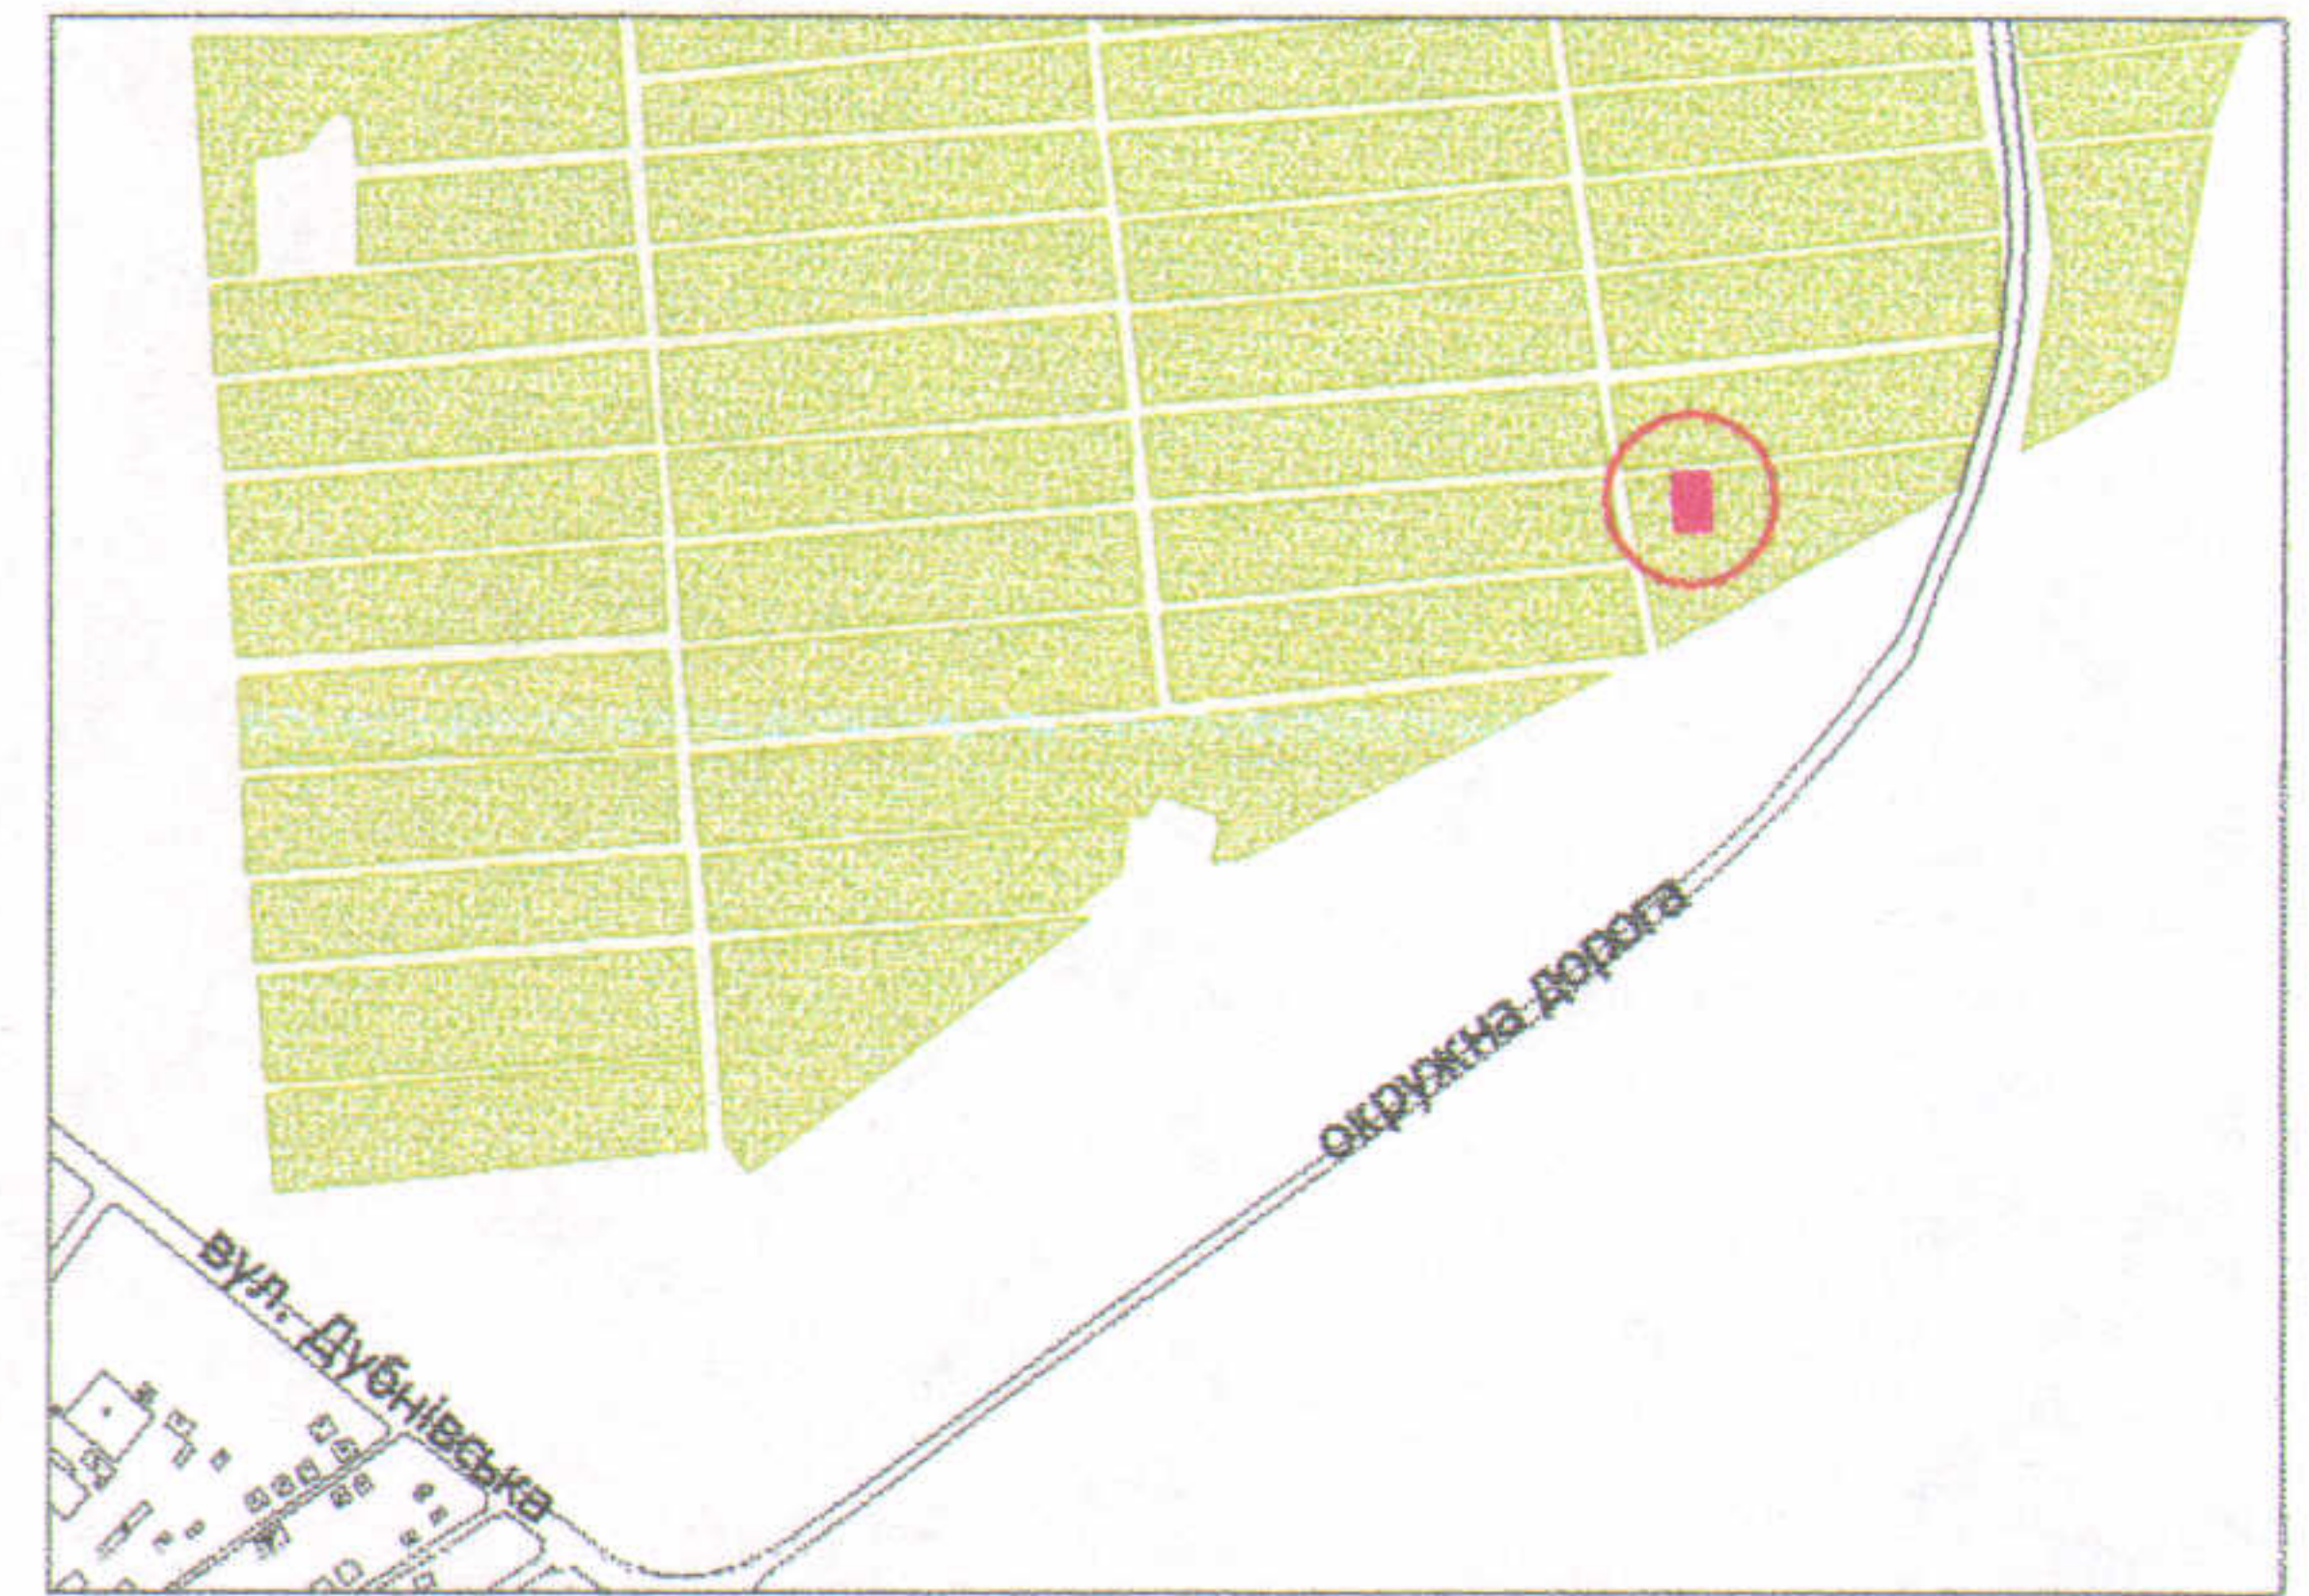

УМОВНІ ПОЗНАЧЕННЯ

**0,06 га** — земельна ділянка для ведення садівництва

СЕКРЕТАР МІСЬКОЇ РАДИ

Григорій ПУСТОВІТ

Директор	<i>[Підпис]</i>	Завадський В.М.	Масштаб 1: 500		
Перевірів	<i>[Підпис]</i>	Завадський В.М.			
Виконав	<i>[Підпис]</i>	Кунц О.Ю.	Орієнтовна площа ділянки (га)	3 них	
ПП "Луцькземресурс"			0,06	у власність	в оренду
				-	-